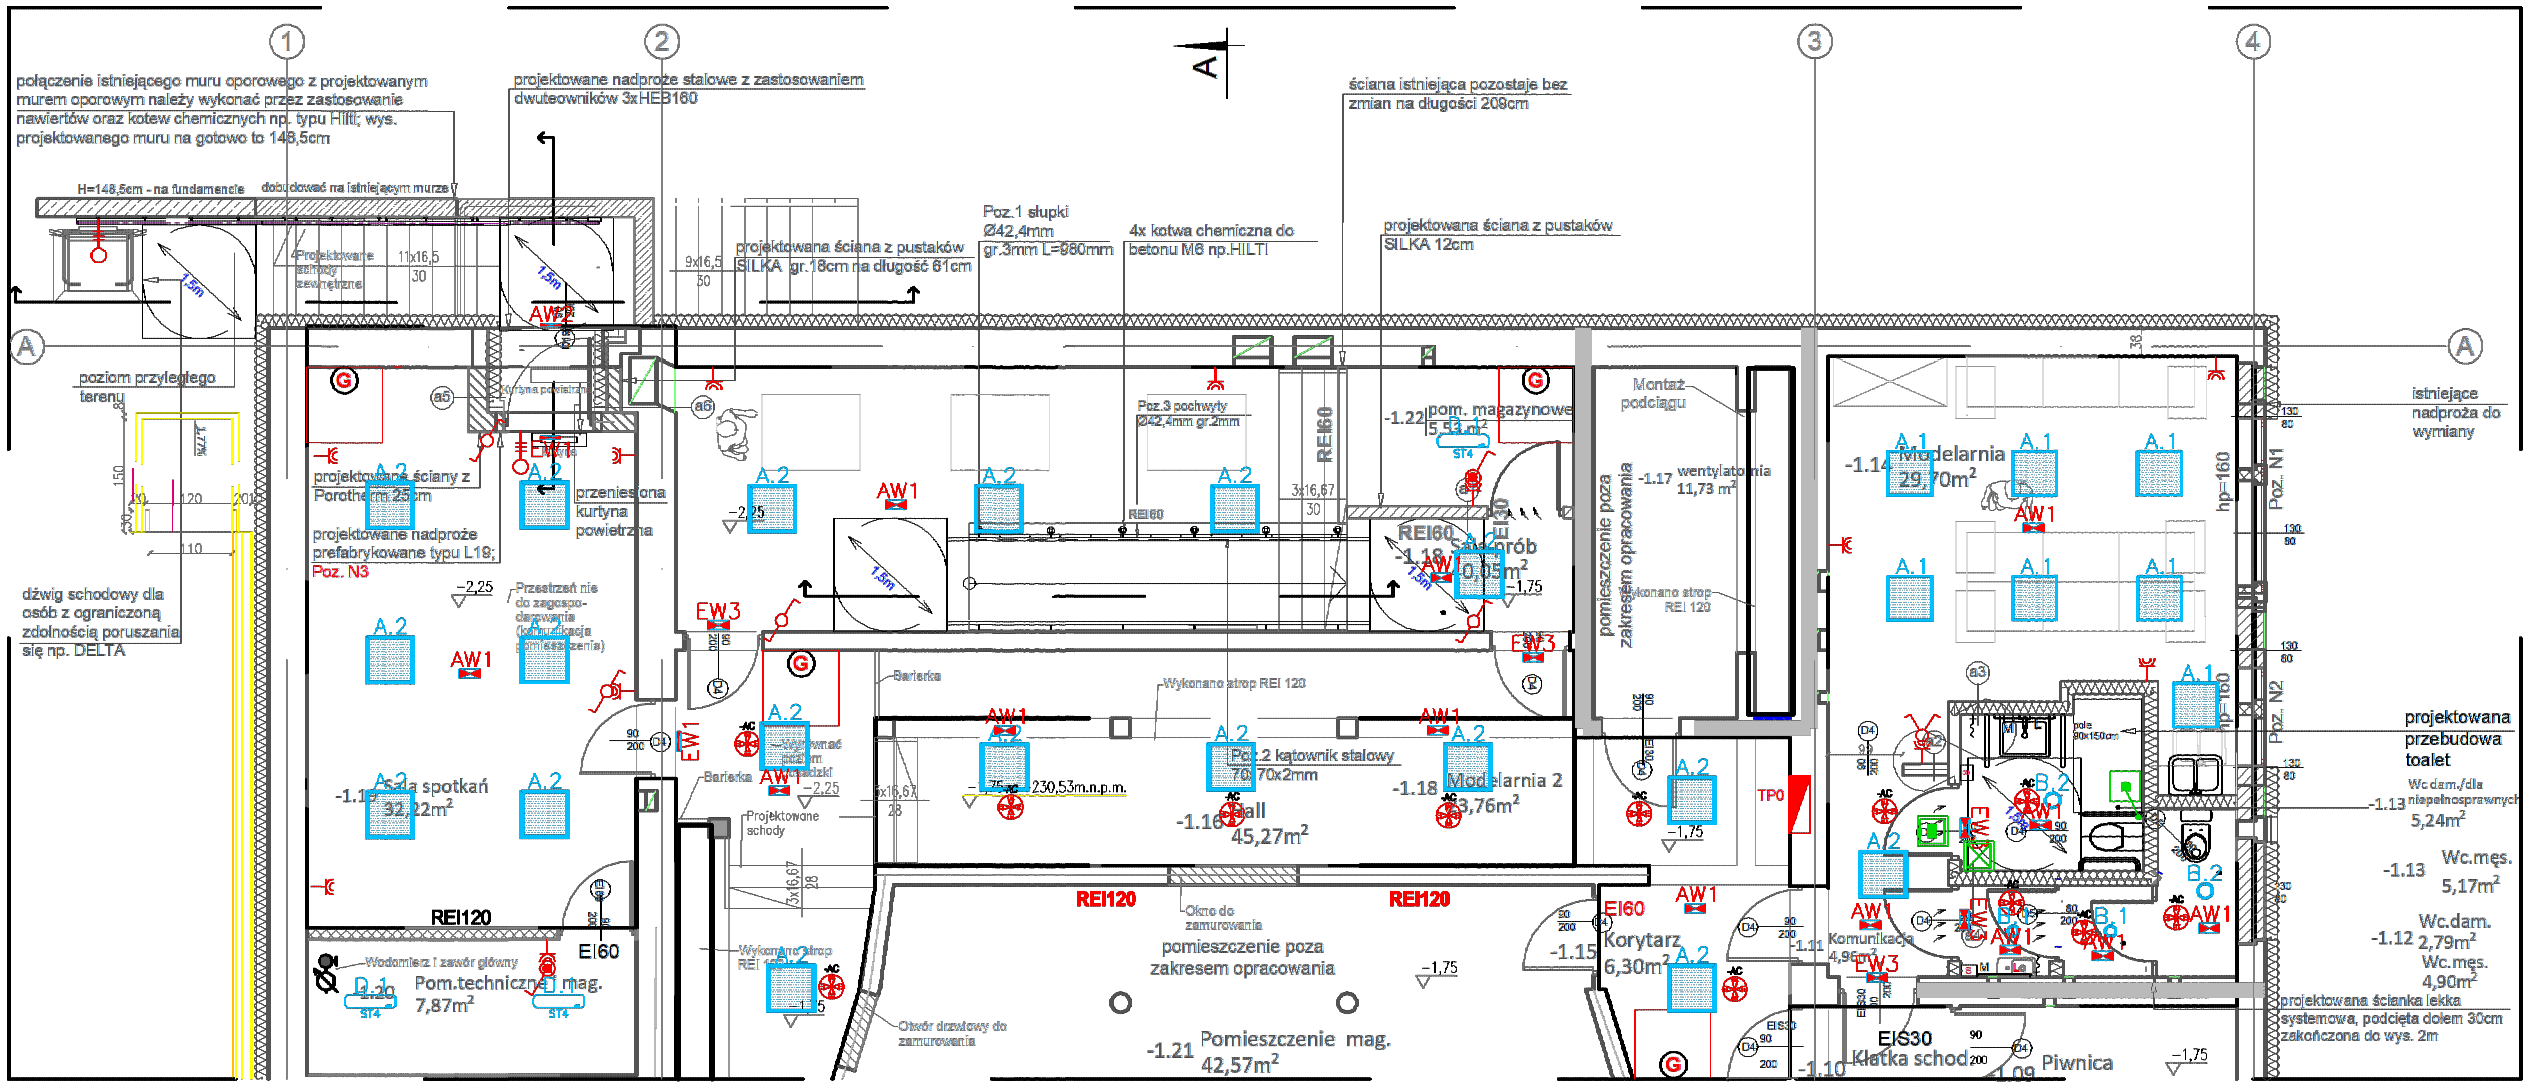

Wypust zasilający 400V	EW1	Oprawa ewakuacyjna 6W IP65 1h	B.1	Oprawa oświetleniowa na źródła LED, IP44, UGR<25, T=4000K, Ra>80, IK05, strumień po przejściu przez zespół optyczny =1611lm, pobór mocy 15,6W
Projektowana rozdzielnica	AW2	Oprawa awaryjna 6W IP65 1h	B.2	Oprawa oświetleniowa na źródła LED, IP44, UGR<25, T=4000K, Ra>80, IK05, strumień po przejściu przez zespół optyczny =2757lm, pobór mocy 24,5W
Pycisk bistabilny	AW1	Oprawa awaryjna 6W IP65 1h		
Gniazdo natynkowe IP44 230V	EW3	Oprawa awaryjna 6W IP65 1h	D.1 ST4	Oprawa oświetleniowa na źródła LED, IP65, IK05, UGR<22, Ra>80, T=4000K; ENEC, 5000lm / 34W,
Łącznik natynkowy IP44 230V		Buczek z sygnalizacją świetlną	A.1	Oprawa oświetleniowa na źródła LED, IP40, IK05, UGR<19, T=4000K, Ra>90, strumień po przejściu przez zespół optyczny =4000lm, pobór mocy 36W, 2 klasa ochronności,
Łącznik świecznikowy i schodowy		Kasownik		Przycisk alarmowy ze sznurkiem
Czujka ruchu korytarz/obecności toalety				

AB studio plus architekci Sp. z o. o.
45-279 Opole ul. Sosnkowskiego 40-42 lok.105
tel. 600 920 961, ab.studio.design@gmail.com
NIP: 7543876728, REGON: 541394179, KRS: 0001172194

TEMAT: PROJEKT ZAMIENNY
w stosunku do decyzji pozwolenia na budowę nr 179-M/2020 z dnia 13.05.2020r. w zakresie przebudowy części piwnicy przeznaczonej na klub dla młodzieży. - KLUB MŁODZIEŻOWY

INWESTOR: GMINNY OŚRODEK KULTURY, SPORTU I BIBLIOTEKA PUBLICZNA W DOBRODZIENIU Plac Wolności 24, 46-380 Dobrodzień jednostka ewidencyjna: 163601_4 Dobrodzień obręb 0024 Dobrodzień dz. nr 2889, 2884/9	INWESTOR: Gminny Ośrodek Kultury, Sportu i Biblioteka Publiczna w Dobrodzieniu Plac Wolności 24 46-380 Dobrodzień
PROJEKTANT ELEKTRYKA: mgr inż. KRZYSZTOF NOLEPA nr upr. OPL/1265/PWBE/13	PODPIS
SPRAWDZAJĄCY PROJEKTANT ELEKTRYKA: mgr inż. Karol Wajsc nr upr. OPL/0737/POOE/11	PODPIS

TYTUŁ SYSTEMU	SKALA	ZAWODA	DATA	ZAT. NR
RZUT PIWNICY - Instalacje elektryczne	1:100	IE	XI.2025	E-1

Zastrzega się wszelkie prawa wyłączające z ustawy o prawie autorskim. Rysunek/dokumenta może być przetrzymywany, uzupełniany lub odbijany bez pisemnej zgody firmy „AB studio"