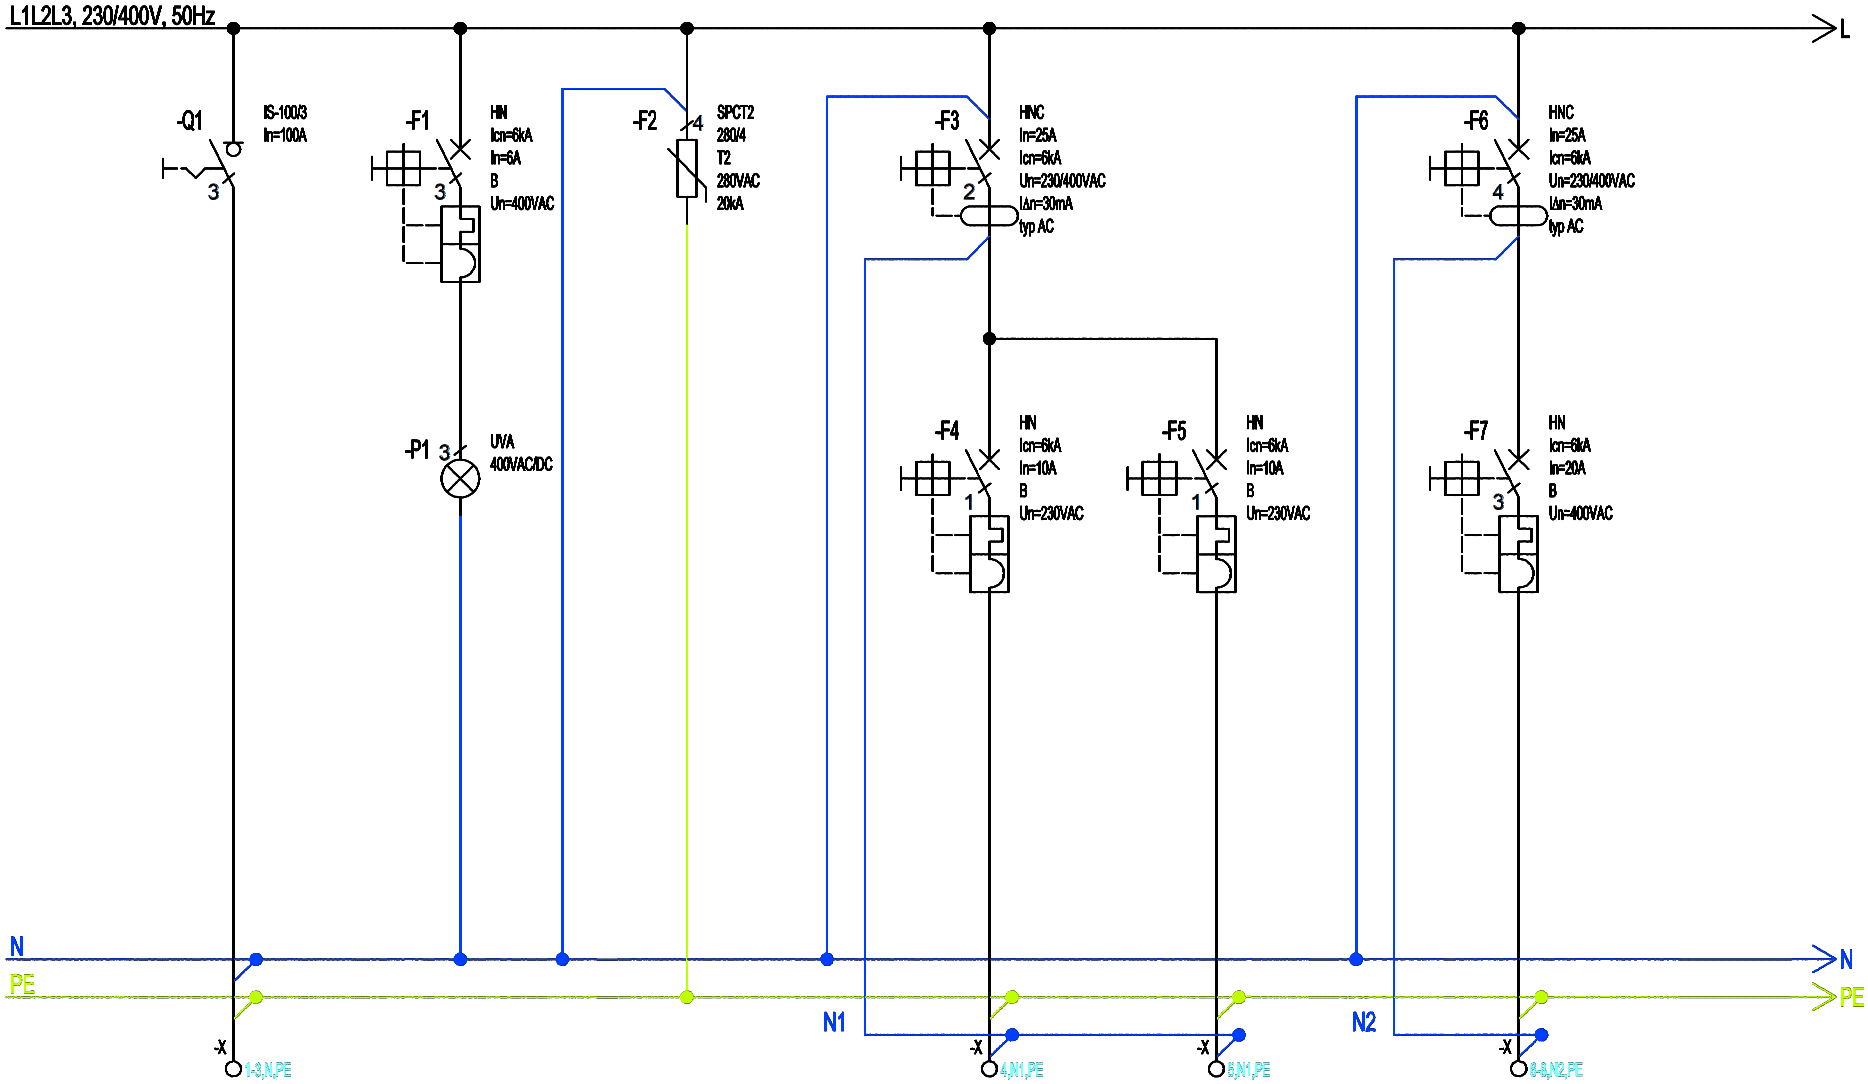

Numer obwodu	1	2	3	4	5	6	
Opis	Zasilanie z RG	Kontrola faz	–	Oświetlenie +Ośw AW	ośw ew	Zasilanie podnośnika	
Moc [kW]/Prąd [A]	–	–	–	–	–	–	
Przewód	N2XH-J 5x10mm²	–	Ochrona przepięciowa	HDHP 3x1,5mm²	HDHP 3x1,5mm²	N2XH-J 5x4mm²	
Nazwa obwodu	–	–	–	–	–	–	

AB studio

AB studio plus architekci Sp. z o. o.
45-273 Opole ul. Sosnkowskiego 40-42 lok.105
tel. 600 920 961, ab.studio.design@gmail.com
NIP: 7543378723, REGON: 541694179, KRS: 0001172194

TEMAT

PROJEKT ZAMIENNY

w stosunku do decyzji pozwolenia na budowę nr 179-VI/2020 z dnia 13.05.2020r. w zakresie przebudowy części piwnicy przeznaczonej na klub dla młodzieży. - KLUB MŁODZIEŻOWY

NAZWA I ADRES OBIEKTU

GMINNY OŚRODEK KULTURY, SPORTU I BIBLIOTEKA PUBLICZNA W DOBRODZIENIU
Plac Wolności 24, 46-380 Dobrodzień
jednostka ewidencyjna: 160801_4 Dobrodzień
obręb 0024 Dobrodzień
dz. nr 2833, 2834/3

INWESTOR

Gminny Ośrodek Kultury, Sportu i Biblioteka Publiczna w Dobrodzieniu
Plac Wolności 24
46-380 Dobrodzień

Zastrzega się wszelkie prawa wynikające z Ustawy o prawie autorskim.
Rysunek ten nie może być przerysowywany, uzupełniany lub odstąpiony bez pisemnej zgody firmy „AB studio"

PROJEKTANT ELEKTRYKA	mgr inż. KRZYSZTOF NOLEPA nr upr. OPL/1256/PWBE/16	PODPIS
SPRAWDZAJĄCY PROJEKTANT ELEKTRYKA	mgr inż. Karol Wujec nr upr. OPL/0737/POOE/11	PODPIS

TYTUŁ RYSUNKU: **Schemat rozdzielnicy**

SKALA	BRANŻA	DATA	NR RYS.
1:100	IE	XI.2025	E-2.1