


**PRZEKRÓJ NORMALNY**  
**skala 1:25**

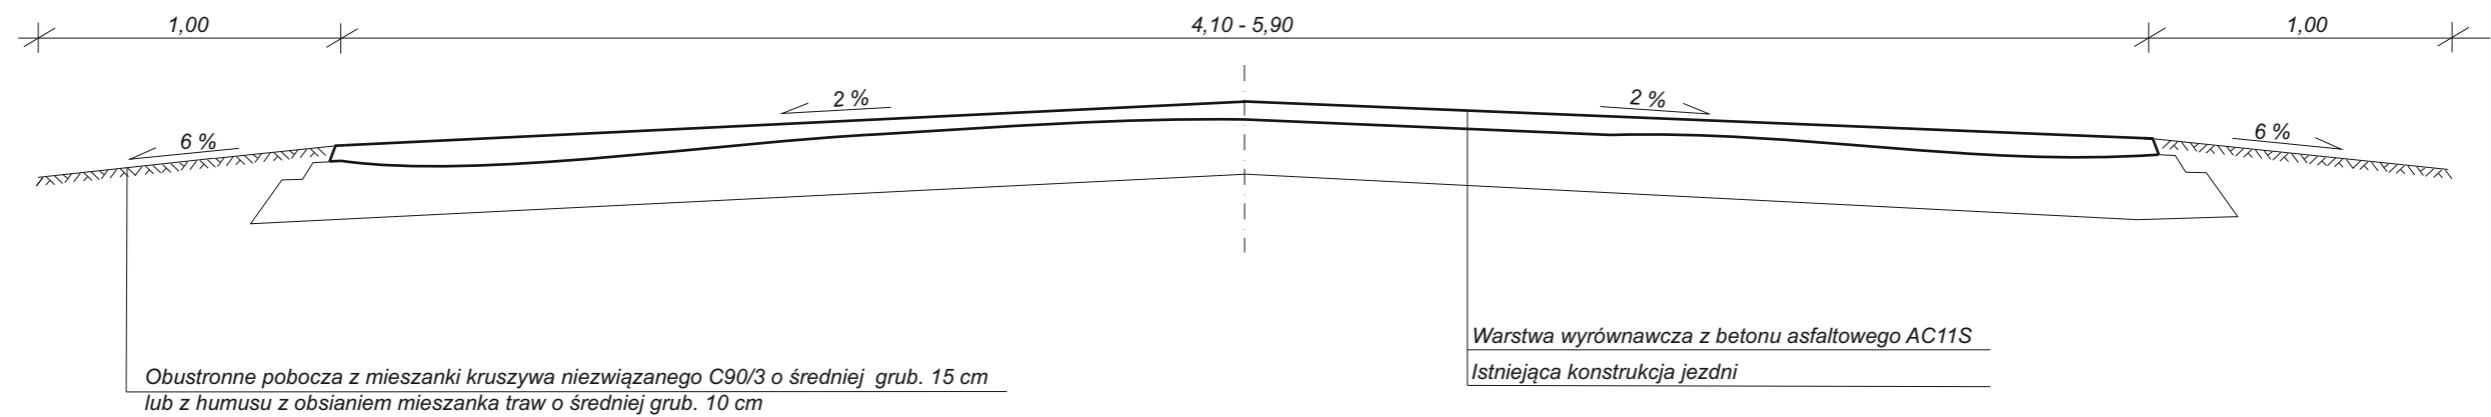

|  |   |
|--|---|
| OBIEKT:<br>Droga wojewódzka nr 164   |   |
| TEMAT:<br>Remont drogi wojewódzkiej nr 164 w km 8+857 - 10+557<br>(lokalny km 8+800 - 10+500)  |   |
| ADRES: działka ewid. nr 350/2 obręb 0005 Zagórze, jednostka ewidencyjna 080602_5,<br>Drezdenko - obszar wiejski, pow. strzelecko - drezdenecki, województwo lubuskie |   |
| BRANŻA:<br>DROGOWA   | FAZA:<br>Rysunek Techniczny   |
| OPRACOWAŁ:<br>Remigiusz Szpakowski   | INWESTOR:<br>Zarząd Dróg Wojewódzkich<br>Aleja Niepodległości 32<br>66-042 Zielona Góra |
| TYTUŁ RYSUNKU:<br>PRZEKRÓJ NARMALNY  |   |
| SKALA: 1:25  | NR RYSUNKU:<br>R2   |
| DATA: 02.2026r.  |   |