


Szkic orientacyjny



Skala 1:25000

POCZĄTEK OPRACOWANIA
ROBÓT NAWIERZCHNIOWYCH
km 0+000,00współrzędne:
X = 5854853.1845
Y = 7537241.2955

MAPA DO CEŁÓW PROJEKTOWYCH	
Oznaczenie kancelaryjne zgłoszenia pracy geodezyjnej	G.6640.2397.2024
Jednostka ewidencyjna	identyfikator 141504_2
	nazwa GOWOROWO
Obręb ewidencyjny	identyfikator 0021
	nazwa KOBYLIN
	numer działki 265/2, 51/1, 753/3, 271/3, 282/3
Skala mapy	1:500
Nazwa układu współrzędnych	prostokątnych płaskich 2000/7
	wysokości PL-EVRF2007-NH
Oznaczenie granic obszaru, który był przedmiotem aktualizacji	
Linie rozgraniczające tereny o różnym przeznaczeniu	
Służebności gruntowe mające wpływ na zagospodarowanie gruntów zlokalizowanych w granicach projektowanej inwestycji	nie badano
Kontur użytku gruntowego, który nie jest ujawniony w bazie danych ewidencji gruntów i budynków	brak
Przeznaczenie terenu w miejscowym planie zagospodarowania przestrzennego	KL – drogi lokalne MR/MN – tereny zabudowy mieszkaniowej zagrodowej i jednorodzinnej
Zgodność położenia punktów granicznych z §31 pkt.1 standardów technicznych	zgodne
Nazwa, imię i nazwisko wykonawcy oraz data i podpis osoby reprezentującej wykonawcę	GEO-LUX Grzegorz Orłowski ul. gen. J. Hallera 37 07-410 Ostrołęka tel. 790 409 497 NIP 7582376450 REGON 387029156 02.10.2024 r.
Imię i nazwisko, nr uprawnień oraz data i podpis geodety uprawnionego, który opracował mapę	GEODETA UPRAWNIONY inż. Grzegorz Orłowski upr. Nr 23370 tel. 790 409 497 02.10.2024 r.

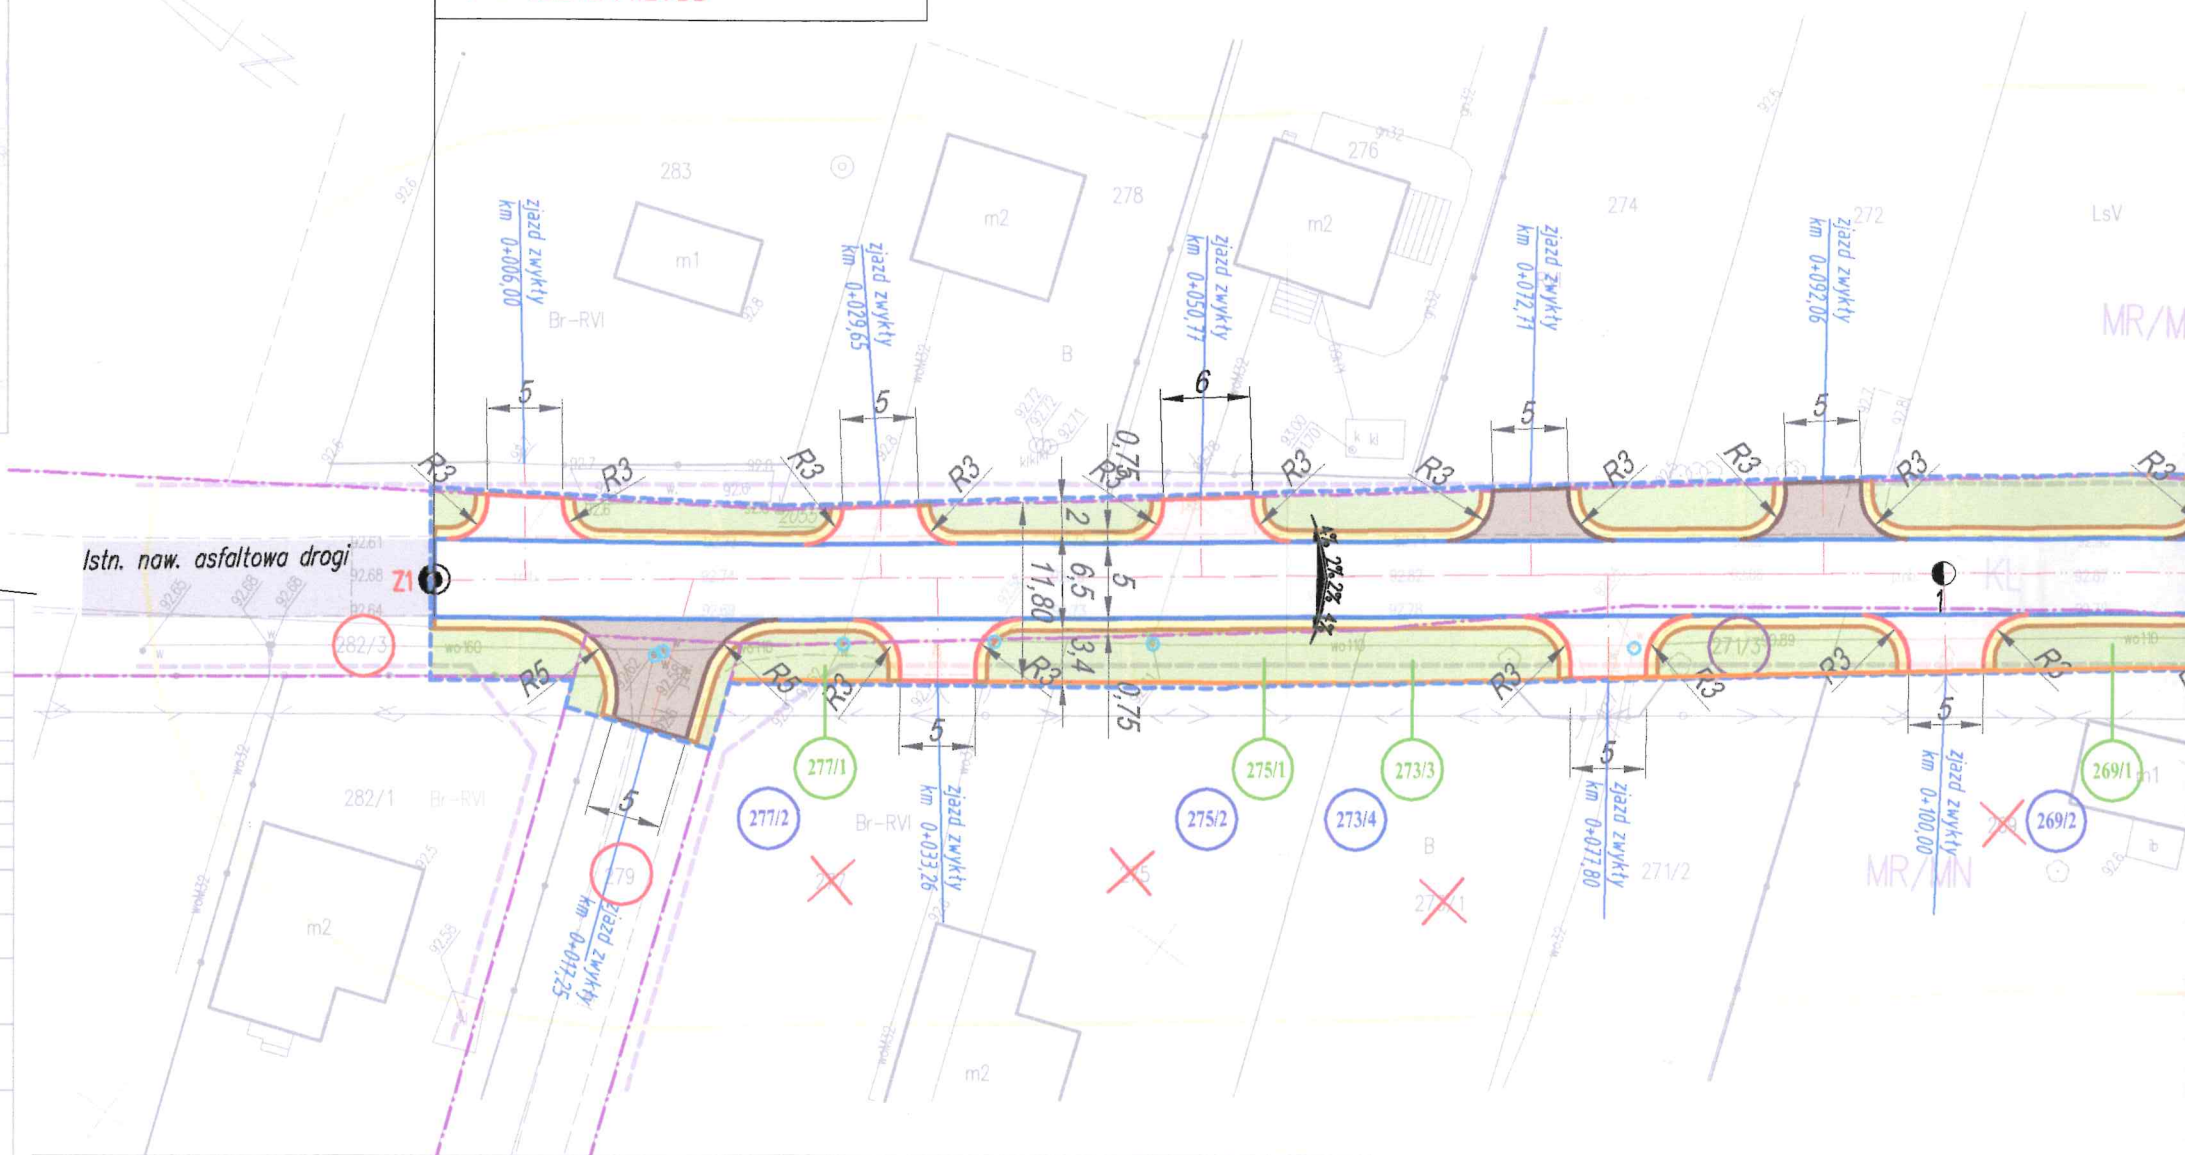

Poświadczam, że niniejszy dokument został opracowany w wyniku prac geodezyjnych i kartograficznych, których rezultaty zawiera operat techniczny pozytywnie zweryfikowany. Jednocześnie informuję, że jestem świadomy odpowiedzialności karnej za złożenie fałszywego oświadczenia.	
Identyfikator zgłoszenia prac geodezyjnych	G.6640.2397.2024
Organ służby geodezyjnej, który otrzymał zgłoszenie	Starosta Ostrołęcki
Wykonawca prac geodezyjnych	GEO-LUX Grzegorz Orłowski
Numer oraz data sporządzenia dokumentu zawierającego wynik pozytywnej weryfikacji	Protokół weryfikacji numer G.6640.2397.2024_2 Data 16.10.2024 r.
Imię i nazwisko oraz nr uprawnień zawodowych kierownika prac	GEODETA UPRAWNIONY inż. Grzegorz Orłowski upr. Nr 23370 tel. 790 409 497

Za zgodność z oryginałem

PROJEKTANT
mgr inż. Leszek Chmielewski
Inżynier geodezyjny
Inżynier kartograficzny
Inżynier architekt

Mapy