



od km 0+277,69 do km 0+317,69

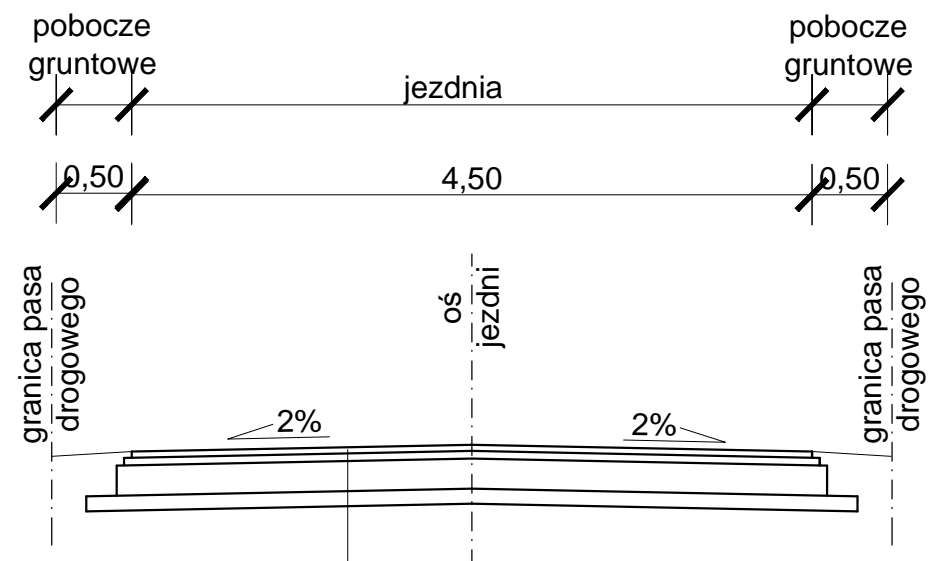

Warstwa ścieralna z AC 11 S 50/70 grub. 4cm
Warstwa wiążąca z AC 16 W 50/70 grub. 5cm
Podbudowa z kruszywa łamanego C 50/30, 0/31,5mm stabilizowanego mechanicznie grub. 20cm,
Dolna warstwa z kruszywa z rozbiórki grub. 10cm

od km 0+005,25 do km 0+267,69
od km 0+327,69 do km 0+893,88

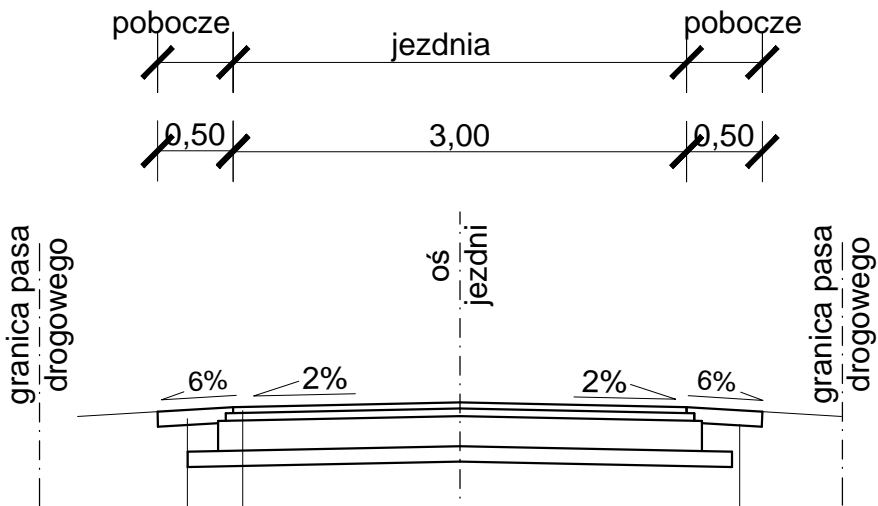

Pobocze z kruszywa łamanego C 50/30, 0/31,5mm stabilizowanego mechanicznie grub. 10cm

Warstwa ścieralna z AC 11 S 50/70 grub. 4cm
Warstwa wiążąca z AC 16 W 50/70 grub. 5cm
Podbudowa z kruszywa łamanego C 50/30, 0/31,5mm stabilizowanego mechanicznie grub. 20cm,
Dolna warstwa z kruszywa z rozbiórki grub. 10cm

Pobocze z kruszywa łamanego C 50/30, 0/31,5mm stabilizowanego mechanicznie grub. 10cm

| | | | |
|---|--|--------------------------------|---|
| Inwestor: Wójt Gminy Goworowo, ul. Ostrołęcka 21, 07-440 Goworowo | | | |
| Obiekt: droga wewnętrzna w miejscowości Wólka Brzezińska (dz. nr 462), gmina Goworowo | | | |
| Temat opracowania: Przebudowa drogi wewnętrznej | | | |
| Nazwa rysunku: PRZEKROJE NORMALNE | | | |
| Projektant: mgr inż. Cezary Mikołajewski | | Nr uprawnień: MAZ/0515/PWBD/15 | 2 |
| Data: 11.09.2024 r. | Stadium: Materiały do zgłoszenia robót | Branża: Drogowa | |
| | | Skala: 1:50 | |