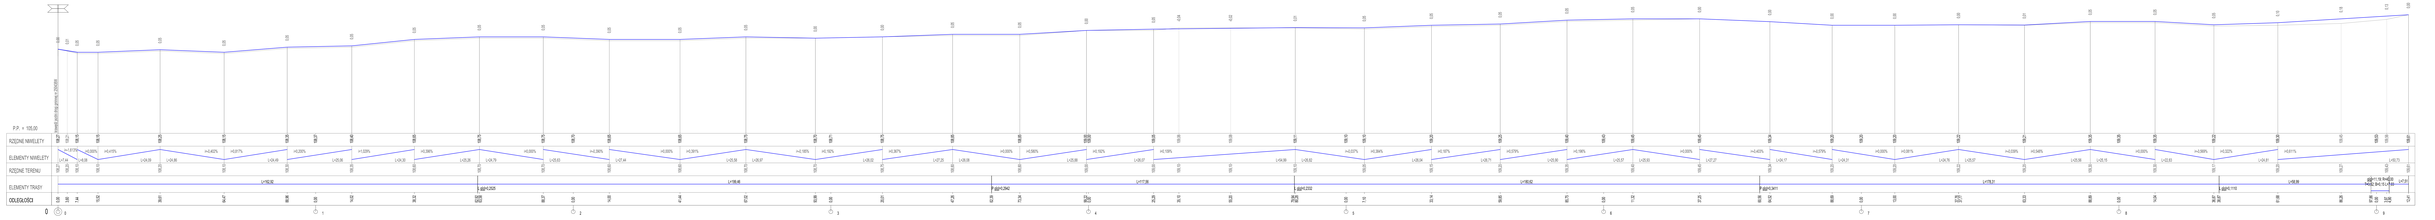
P.P. = 100,00
RZĘDNE NIWELETY
ELEMENTY NIWELETY
RZĘDNE TERENU
ELEMENTY TRASY
ODLEGŁOŚCI
Przekrój pionowy z 2-krotnym
R=5000
R=5000
R=5000