

D1 DACH	
DACHÓWKA CERAMICZNA	
ŁATY	4x5 cm
KONTRŁATY	5x2,5 cm
FOLIA WSTĘPNEGO KRYCIA	
KROKWIE DREWNIANE	10x24 cm
WEŁNA MINERALNA	20 cm
PAROIZOLACJA	
STROP ŻELBETOWY	16 cm

D3 STROPODACH	
PAPA TERMOZGRZEWALNA	
PAPA PODKŁADOWA	
SZLICHTA CEMENTOWA	6-10 cm
POLISTYREN EKSTUDOWANY	15 cm
STROP ŻELBETOWY	20 cm

A2 POSADZKA NA STROPIE	
POSADZKA	
WYLEWKA BETONOWA	5 cm
IZOLACJA PRZECIWWODNA (w WC)	
STYROPIAN	4 cm
PAROIZOLACJA	
STROP ŻELBETOWY	16 cm

A0 POSADZKA NA GRUNCIE	
POSADZKA CEMENTOWA	
WYLEWKA BETONOWA	4 cm
FOLIA IZOLACYJNA	
STYROPIAN	4 cm
IZOLACJA PRZECIWWODNA	
CHUDY BETON	10 cm
UBITY PIASEK	20 cm


D2 DACH	
DACHÓWKA CERAMICZNA	
ŁATY	4x5 cm
KONTRŁATY	5x2,5 cm
FOLIA WSTĘPNEGO KRYCIA	
KROKWIE DREWNIANE	8x22 cm
WEŁNA MINERALNA	20 cm
PAROIZOLACJA	
PŁYTA GIPS-KARTON, GKF na ruszcie stalowym systemowym	2,5 cm

B3 POSADZKA NA STROPIE	
GLĄDZ CEMENTOWA	
WYLEWKA BETONOWA ZBROJONA	
SIATKA PODWÓJNA	10 cm
STYROPIAN	15 cm
PAROIZOLACJA	
STROP ŻELBETOWY	20 cm

B1 POSADZKA NA STROPIE	
POSADZKA	
WYLEWKA BETONOWA	5 cm
IZOLACJA PRZECIWWODNA (w WC)	
STYROPIAN	4 cm
PAROIZOLACJA	
STROP ŻELBETOWY	20 cm

A1 POSADZKA NA GRUNCIE	
POSADZKA	
WYLEWKA BETONOWA	4 cm
FOLIA IZOLACYJNA	
STYROPIAN	4 cm
IZOLACJA PRZECIWWODNA	
CHUDY BETON	10 cm
UBITY PIASEK	20 cm

ZESPÓŁ AUTORSKICH PRACOWNI ARCHITEKTONICZNYCH				
SPÓŁDZIELNIA PRACY TWÓRCZEJ		80-841 GDAŃSK	ul. GRODZKA 6	
TEL. +58 301-74-21, 301-74-22		FAX +58 301-19-35		
WWW.ZAPA-GDANSK.PL				E-MAIL: ZAPABZAPA-GDANSK.PL
Nazwa			Adres obiektu	
ROZBUDOWA I PRZEBUDOWA PUBLICZNEGO ZAKŁADU OPIEKI ZDROWOTNEJ			UL. LĘBORSKA 34 SIERAKOWICE WOJ. POMORSKIE	
Tytuł projektu				
PROJEKT ARCHITEKTONICZNO-BUDOWLANY				
Inwestor				
GMINA SIERAKOWICE, UL. LĘBORSKA 30				
Nazwa rysunku			Skala	Nr rysunku
PRZEKRÓJ A-A			1:100	6
Autor - Główny projektant	Specjalność	Nr upr.	Data	Podpis
arch. Andrzej Sotkowski	architektoniczna	630/76	15.05.2007	
Opracowanie projektu				
arch. Jacek Długi	architektoniczna	4805/G4/91	15.05.2007	
Sprawdzający				
arch. Jacek Missima	architektoniczna	2984/G4/87	15.05.2007	

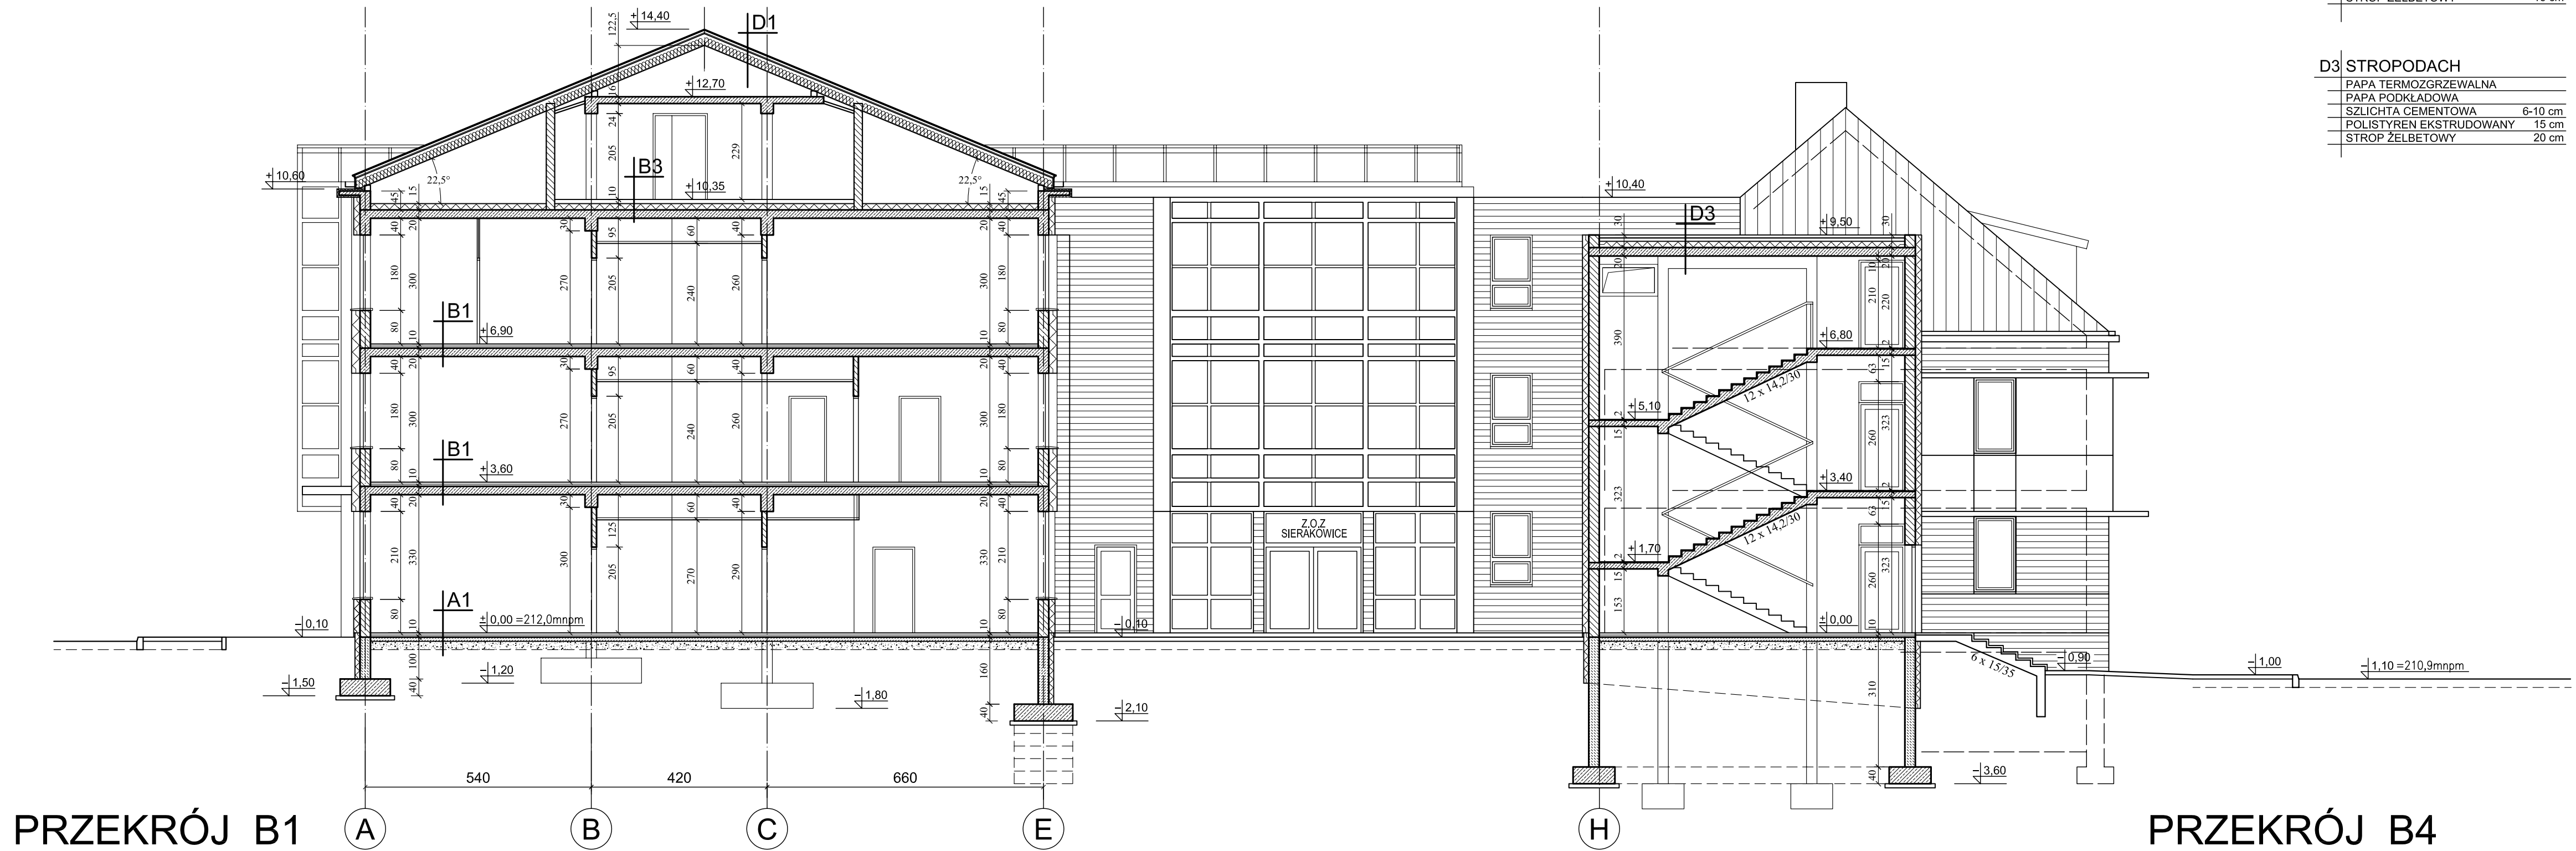

PRZEKRÓJ B1

PRZEKRÓJ B4

D1 DACH	
DACHÓWKA CERAMICZNA	
ŁATY	4x5 cm
KONTRŁATY	5x2,5 cm
FOLIA WSTĘPNEGO KRYCIA	
KROKIEW DREWNIANE	10x24 cm
WEŁNA MINERALNA	20 cm
PAROIZOLACJA	
STROP ŻELBETOWY	16 cm

D3 STROPODACH	
PAPA TERMOZGRZEWALNA	
PAPA PODKŁADOWA	
SZLICHTA CEMENTOWA	6-10 cm
POLISTYREN EKSTUDOWANY	15 cm
STROP ŻELBETOWY	20 cm

D2 DACH	
DACHÓWKA CERAMICZNA	
ŁATY	4x5 cm
KONTRŁATY	5x2,5 cm
FOLIA WSTĘPNEGO KRYCIA	
KROKIEW DREWNIANE	8x22 cm
WEŁNA MINERALNA	20 cm
PAROIZOLACJA	
PŁYTA GIPS.-KARTON. GKF na ruszcie stalowym systemowym	2,5 cm

B3 POSADZKA NA STROPIE	
GLĄDZ CEMENTOWA	
WYLEWKA BETONOWA ZBROJONA	
SIATKA PODWÓJNA	10 cm
STYROPIAN	15 cm
PAROIZOLACJA	
STROP ŻELBETOWY	20 cm

B1 POSADZKA NA STROPIE	
POSADZKA	
WYLEWKA BETONOWA	5 cm
IZOLACJA PRZECIWWODNA (w WC)	
STYROPIAN	4 cm
PAROIZOLACJA	
STROP ŻELBETOWY	20 cm

A1 POSADZKA NA GRUNCIE	
POSADZKA	
WYLEWKA BETONOWA	4 cm
FOLIA IZOLACYJNA	
STYROPIAN	4 cm
IZOLACJA PRZECIWWODNA	
CHUDY BETON	10 cm
UBITY PIASEK	20 cm

ZESPÓŁ AUTORSKICH PRACOWNI ARCHITEKTONICZNYCH

SPÓŁDZIELNIA PRACY TWÓRCZEJ 80-841 GDAŃSK ul. GRODZKA 6  
TEL. +58 301-74-21, 301-74-22 FAX +58 301-19-35  
WWW.ZAPA-GDANSK.PL E-MAIL: ZAPAZAPA-GDANSK.PL

Nazwa

ROZBUDOWA I PRZEBUDOWA PUBLICZNEGO ZAKŁADU OPIEKI ZDROWOTNEJ

Adres obiektu

UL. LĘBORSKA 34  
SIERAKOWICE  
WOJ. POMORSKIE

Tytuł projektu

PROJEKT ARCHITEKTONICZNO-BUDOWLANY

Inwestor

GMINA SIERAKOWICE  
83-340 SIERAKOWICE, UL. LĘBORSKA 30

Nazwa rysunku

PRZEKROJE B1-B1, B4-B4

Skala

1:100

Nr rysunku

7

Autor – Główny projektant

arch. Andrzej Sotkowski

Specjalność

architektoniczna

Nr upr.

630/76

Data

15.05.2007

Podpis

Opracowanie projektu

arch. Jacek Długi

architektoniczna

4805/G4/91

15.05.2007


Sprawdzający

arch. Jacek Missima


architektoniczna

2984/G4/87

15.05.2007

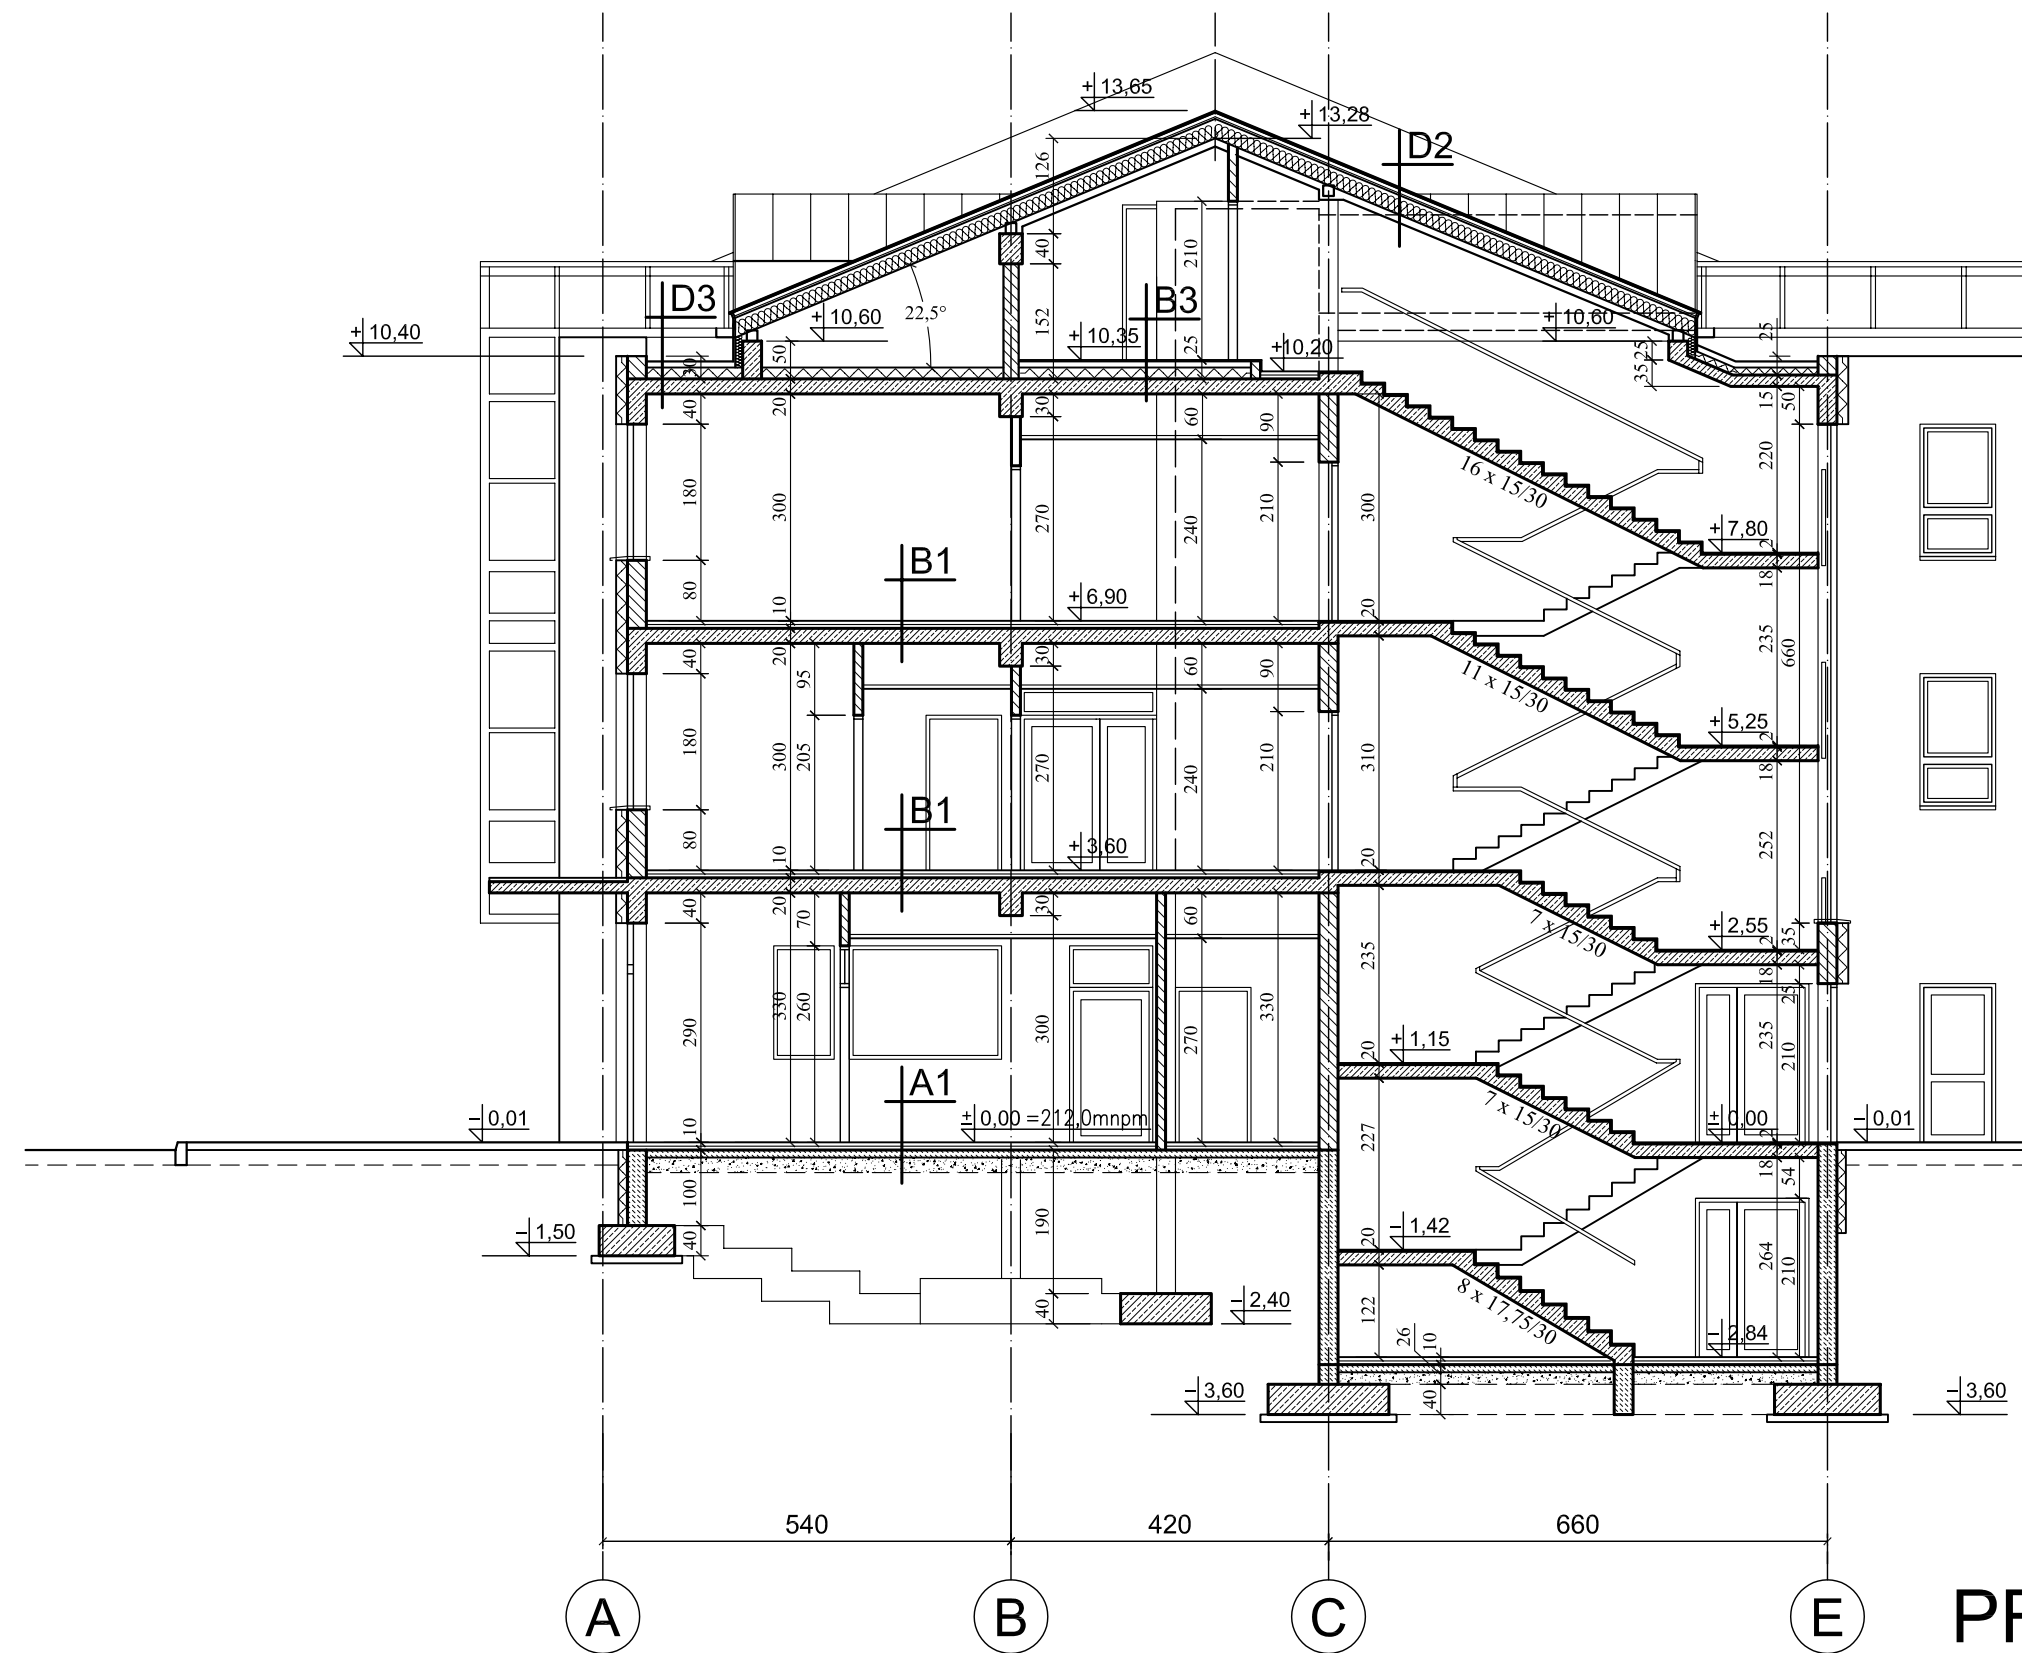

PRZEKRÓJ B3

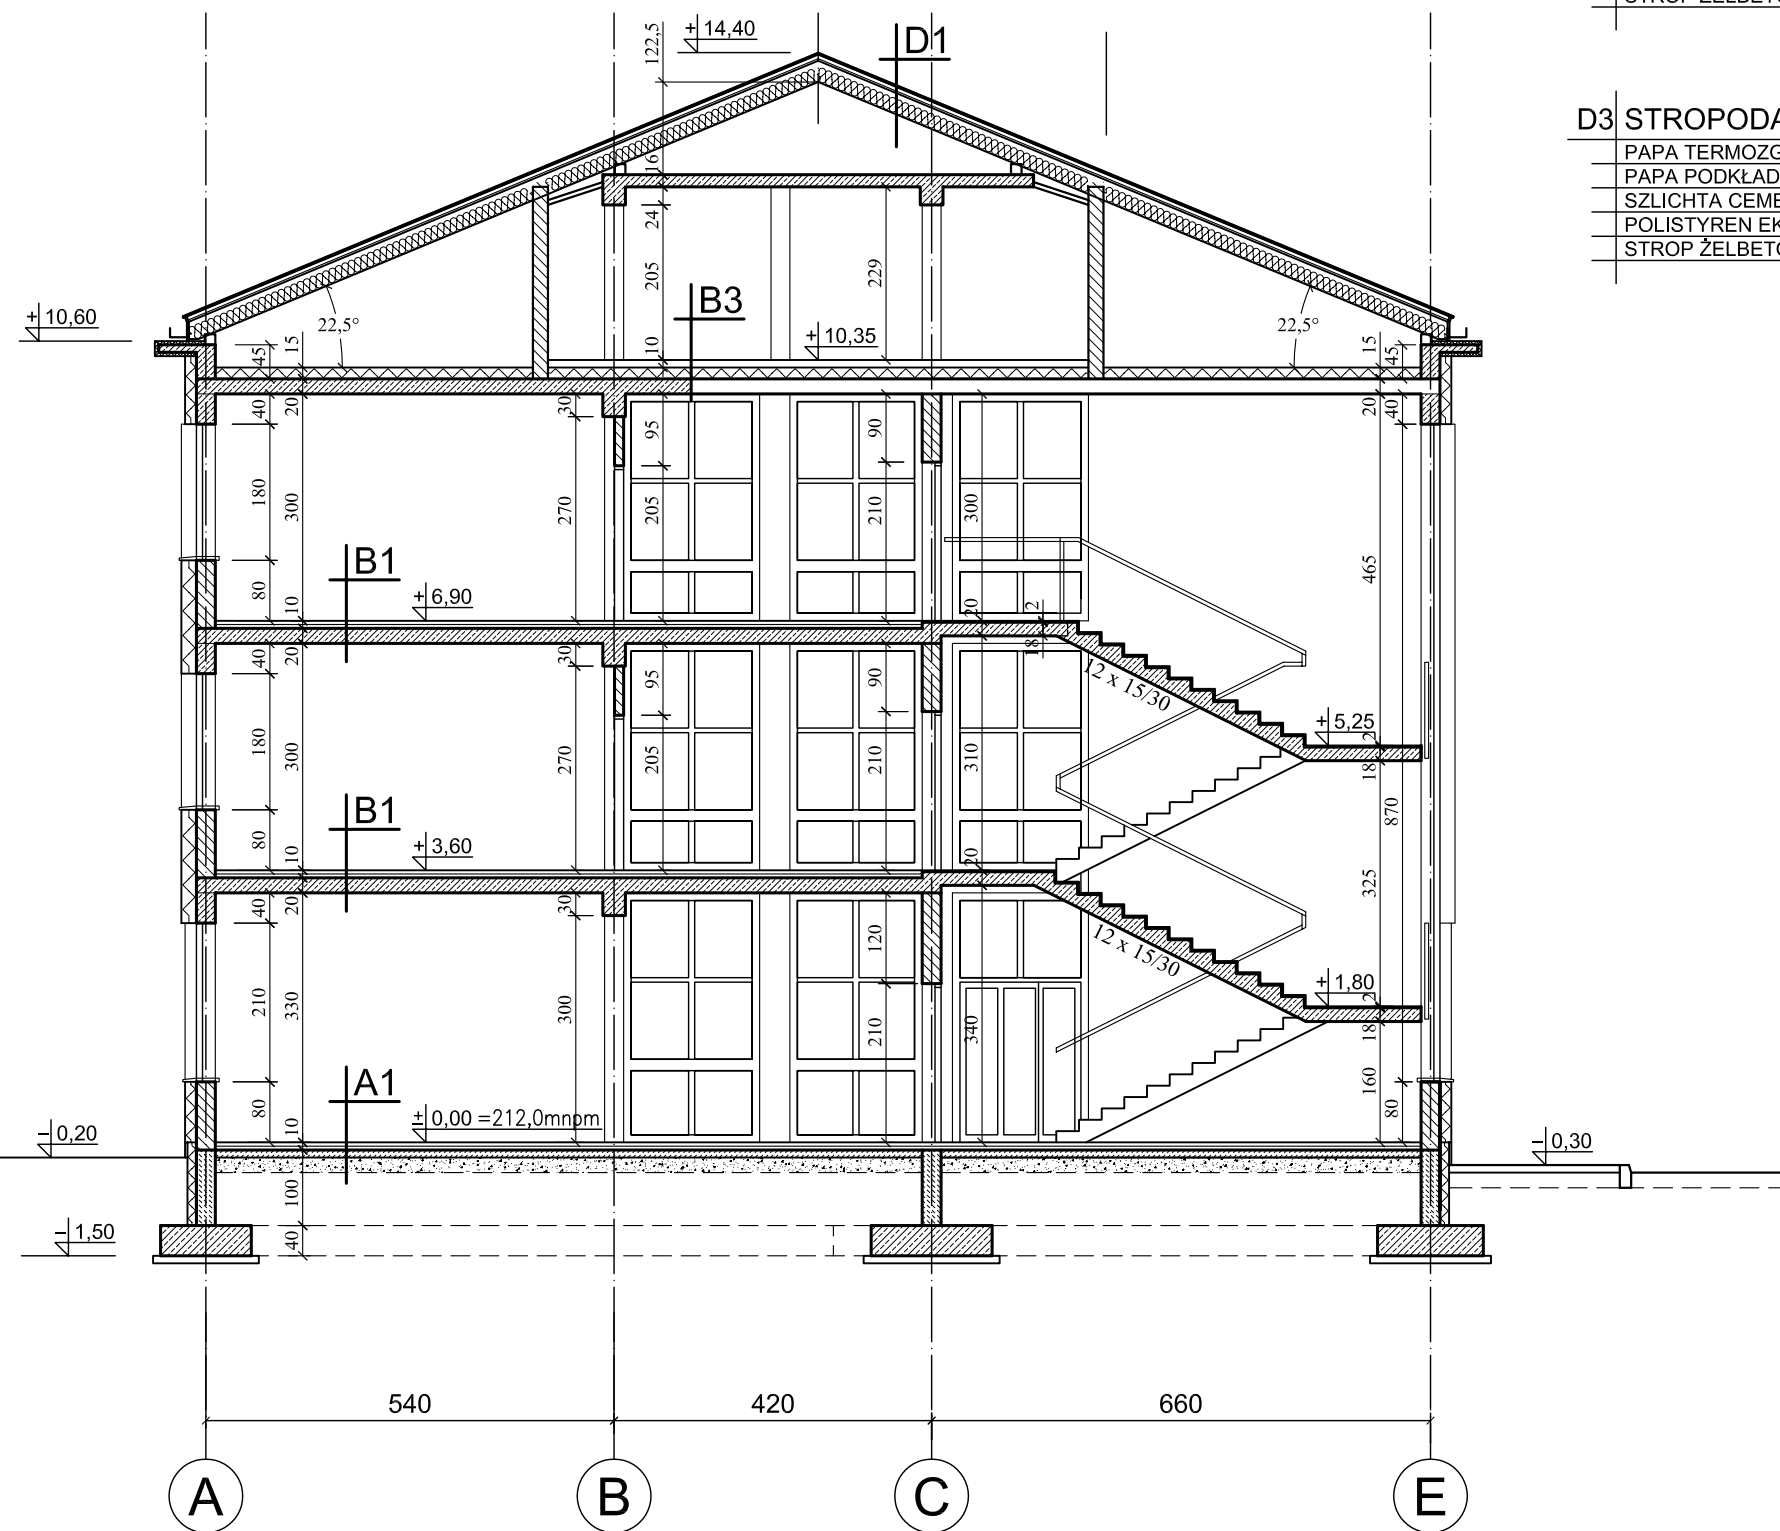

PRZEKRÓJ B2

D1 DACH	
DACHÓWKA CERAMICZNA	
ŁATY	4x5 cm
KONTRŁATY	5x2,5 cm
FOLIA WSTĘPNEGO KRYCIA	
KROKIEW DREWNIANE	10x24 cm
WEŁNA MINERALNA	20 cm
PAROIZOLACJA	
STROP ŻELBETOWY	16 cm

D3 STROPODACH	
PAPA TERMOZGRZEWALNA	
PAPA PODKLADOWA	
SZLICHTA CEMENTOWA	6-10 cm
POLISTYREN EKSTRUOWANY	15 cm
STROP ŻELBETOWY	20 cm

D2 DACH	
DACHÓWKA CERAMICZNA	
ŁATY	4x5 cm
KONTRŁATY	5x2,5 cm
FOLIA WSTĘPNEGO KRYCIA	
KROKIEW DREWNIANE	8x22 cm
WEŁNA MINERALNA	20 cm
PAROIZOLACJA	
PŁYTA GIPS-KARTON, GKF	2,5 cm
na ruszcie stalowym systemowym	

B3 POSADZKA NA STROPIE	
GŁĄDZ CEMENTOWA	
WYLEWKA BETONOWA ZBROJONA	
SIATKA PODWÓJNA	10 cm
STYROPIAN	15 cm
PAROIZOLACJA	
STROP ŻELBETOWY	20 cm

B1 POSADZKA NA STROPIE	
POSADZKA	
WYLEWKA BETONOWA	5 cm
IZOLACJA PRZECIWWODNA (w WC)	
STYROPIAN	4 cm
PAROIZOLACJA	
STROP ŻELBETOWY	20 cm

A1 POSADZKA NA GRUNCIE	
POSADZKA	
WYLEWKA BETONOWA	4 cm
FOLIA IZOLACYJNA	
STYROPIAN	4 cm
IZOLACJA PRZECIWWODNA	
CHUDY BETON	10 cm
UBITY PIASEK	20 cm

ZESPÓŁ AUTORSKICH PRACOWNI ARCHITEKTONICZNYCH				
SPÓŁDZIELNIA PRACY TWÓRCZEJ 80-841 GDAŃSK ul. GRODZKA 6 TEL. +58 301-74-21, 301-74-22 FAX +58 301-19-35 WWW.ZAPA-GDANSK.PL E-MAIL: ZAPADZAPA-GDANSK.PL				
Nazwa		Adres obiektu		
ROZBUDOWA I PRZEBUDOWA PUBLICZNEGO ZAKŁADU OPIEKI ZDROWOTNEJ		UL. LĘBORSKA 34 SIERAKOWICE WOJ. POMORSKIE		
Tytuł projektu				
PROJEKT ARCHITEKTONICZNO-BUDOWLANY				
Inwestor				
GMINA SIERAKOWICE 83-340 SIERAKOWICE, UL. LĘBORSKA 30				
Nazwa rysunku		Skala	Nr rysunku	
PRZEKROJE B2-B2, B3-B3		1:100	8	
Autor - Główny projektant	Specjalność	Nr upr.	Data	Podpis
arch. Andrzej Sotkowski	architektoniczna	630/76	15.05.2007	
Opracowanie projektu				
arch. Jacek Długi	architektoniczna	4805/G4/91	15.05.2007	
Sprawdzający				
arch. Jacek Missima	architektoniczna	2984/G4/87	15.05.2007	



D1 DACH		
DACHÓWKA CERAMICZNA		
ŁATY	4x5 cm	
KONTRŁATY	5x2,5 cm	
FOLIA WSTĘPNEGO KRYCIA		
KROKIEW DREWNIANE	10x24 cm	
WEŁNA MINERALNA	20 cm	
PAROIZOLACJA		
STROP ŻELBETOWY	16 cm	


D2 DACH		
DACHÓWKA CERAMICZNA		
ŁATY	4x5 cm	
KONTRŁATY	5x2,5 cm	
FOLIA WSTĘPNEGO KRYCIA		
KROKIEW DREWNIANE	8x22 cm	
WEŁNA MINERALNA	20 cm	
PAROIZOLACJA		
PLYTA GIPS-KARTON, GKF na ruszcie stalowym systemowym	2,5 cm	

B3 POSADZKA NA STROPIE		
GLĄDZ CEMENTOWA		
WYLEWKA BETONOWA ZBROJONA		
SIATKA PODWÓJNA	10 cm	
STYROPIAN	15 cm	
PAROIZOLACJA		
STROP ŻELBETOWY	20 cm	

B1 POSADZKA NA STROPIE		
POSADZKA		
WYLEWKA BETONOWA	5 cm	
IZOLACJA PRZECIWWODNA (w WC)		
STYROPIAN	4 cm	
PAROIZOLACJA		
STROP ŻELBETOWY	20 cm	

A1 POSADZKA NA GRUNCIE		
POSADZKA		
WYLEWKA BETONOWA	4 cm	
FOLIA IZOLACYJNA		
STYROPIAN	4 cm	
IZOLACJA PRZECIWWODNA		
CHUDY BETON	10 cm	
UBITY PIASEK	20 cm	

ZESPÓŁ AUTORSKICH PRACOWNI ARCHITEKTONICZNYCH				
SPÓŁDZIELNIA PRACY TWÓRCZEJ 80-841 GDAŃSK ul. GRODZKA 6 TEL. +58 301-74-21, 301-74-22 FAX +58 301-19-35 WWW.ZAPA-GDANSK.PL E-MAIL: ZAPABUD@GDAŃSK.PL				
Nazwa ROZBUDOWA I PRZEBUDOWA PUBLICZNEGO ZAKŁADU OPIEKI ZDROWOTNEJ			Adres obiektu UL. LĘBORSKA 34 SIERAKOWICE WOJ. POMORSKIE	
Tytuł projektu PROJEKT ARCHITEKTONICZNO-BUDOWLANY				
Inwestor GMINA SIERAKOWICE 83-340 SIERAKOWICE, UL. LĘBORSKA 30				
Nazwa rysunku PRZEKRÓJ C-C			Skala 1:100	Nr rysunku 9
Autor – Główny projektant arch. Andrzej Sotkowski	Specjalność architektoniczna	Nr upr. 630/76	Data 15.05.2007	Podpis
Opracowanie projektu arch. Jacek Długi	architektoniczna	4805/G4/91	15.05.2007	
Sprawdzający arch. Jacek Missima	architektoniczna	2984/G4/87	15.05.2007	

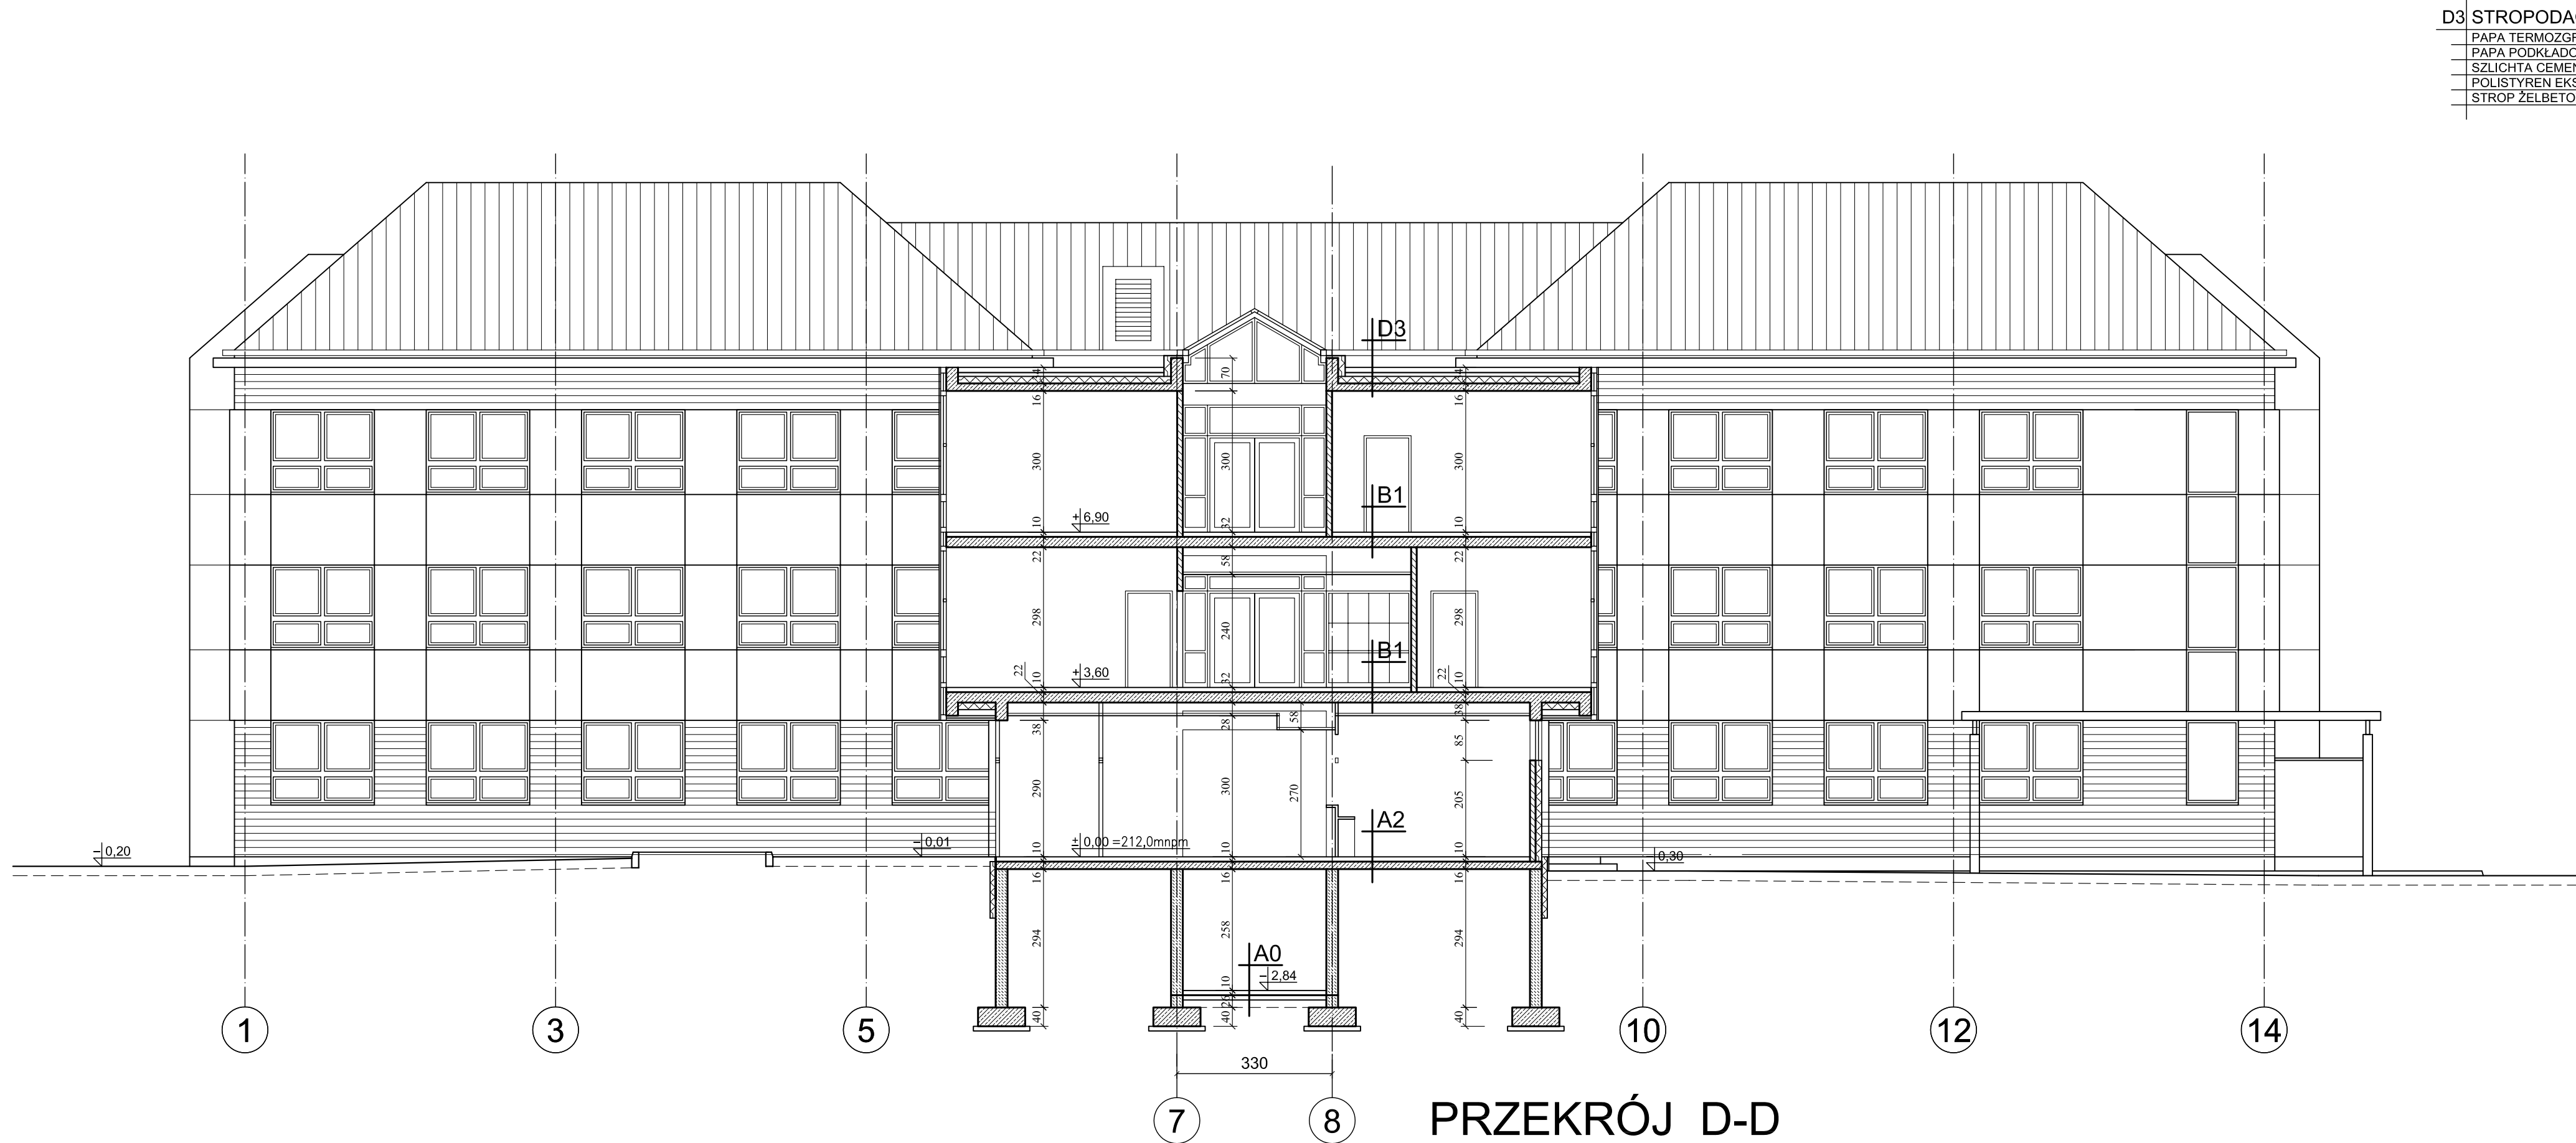


D3	STROPODACH
	PAPA TERMOZGRZEWALNA
	PAPA PODKLADOWA
	SZLICHTA CEMENTOWA 6-10 cm
	POLISTYREN EKSTRUROWANY
	STROP ŻELBETOWY

B3	POSADZKA NA STROPIE
	GLĄDZ CEMENTOWA
	WYLEWKA BETONOWA ZBROJONA
	SIATKA PODWÓJNA
	STYROPIAN
	PAROIZOLACJA
	STROP ŻELBETOWY

B1	POSADZKA NA STROPIE
	POSADZKA
	WYLEWKA BETONOWA 5 cm
	IZOLACJA PRZECIWWODNA (w WC)
	STYROPIAN 4 cm
	PAROIZOLACJA
	STROP ŻELBETOWY 20 cm

A1	POSADZKA NA GRUNCIE
	POSADZKA
	WYLEWKA BETONOWA 4 cm
	FOLIA IZOLACYJNA
	STYROPIAN 4 cm
	IZOLACJA PRZECIWWODNA
	CHUDY BETON 10 cm
	UBITY PIASEK 20 cm

ZESPÓŁ AUTORSKICH PRACOWNI ARCHITEKTONICZNYCH				
SPÓŁDZIELNIA PRACY TWÓRCZEJ 80-841 GDAŃSK ul. GRODZKA 6		TEL. +58 301-74-21, 301-74-22 FAX +58 301-19-35		
WWW.ZAPA-GDANSK.PL		E-MAIL: ZAPABZAPA-GDANSK.PL		
Nazwa ROZBUDOWA I PRZEBUDOWA PUBLICZNEGO ZAKŁADU OPIEKI ZDROWOTNEJ			Adres obiektu UL. LĘBORSKA 34 SIERAKOWICE WOJ. POMORSKIE	
Tytuł projektu PROJEKT ARCHITEKTONICZNO-BUDOWLANY				
Inwestor GMINA SIERAKOWICE 83-340 SIERAKOWICE, UL. LĘBORSKA 30				
Nazwa rysunku PRZEKRÓJ D-D			Skala 1:100	Nr rysunku 10
Autor – Główny projektant arch. Andrzej Sotkowski	Specjalność architektoniczna	Nr upr. 630/76	Data 15.05.2007	Podpis
Opracowanie projektu arch. Jacek Długi	architektoniczna	4805/G4/91	15.05.2007	
Sprawdzający arch. Jacek Missima	architektoniczna	2984/G4/87	15.05.2007	

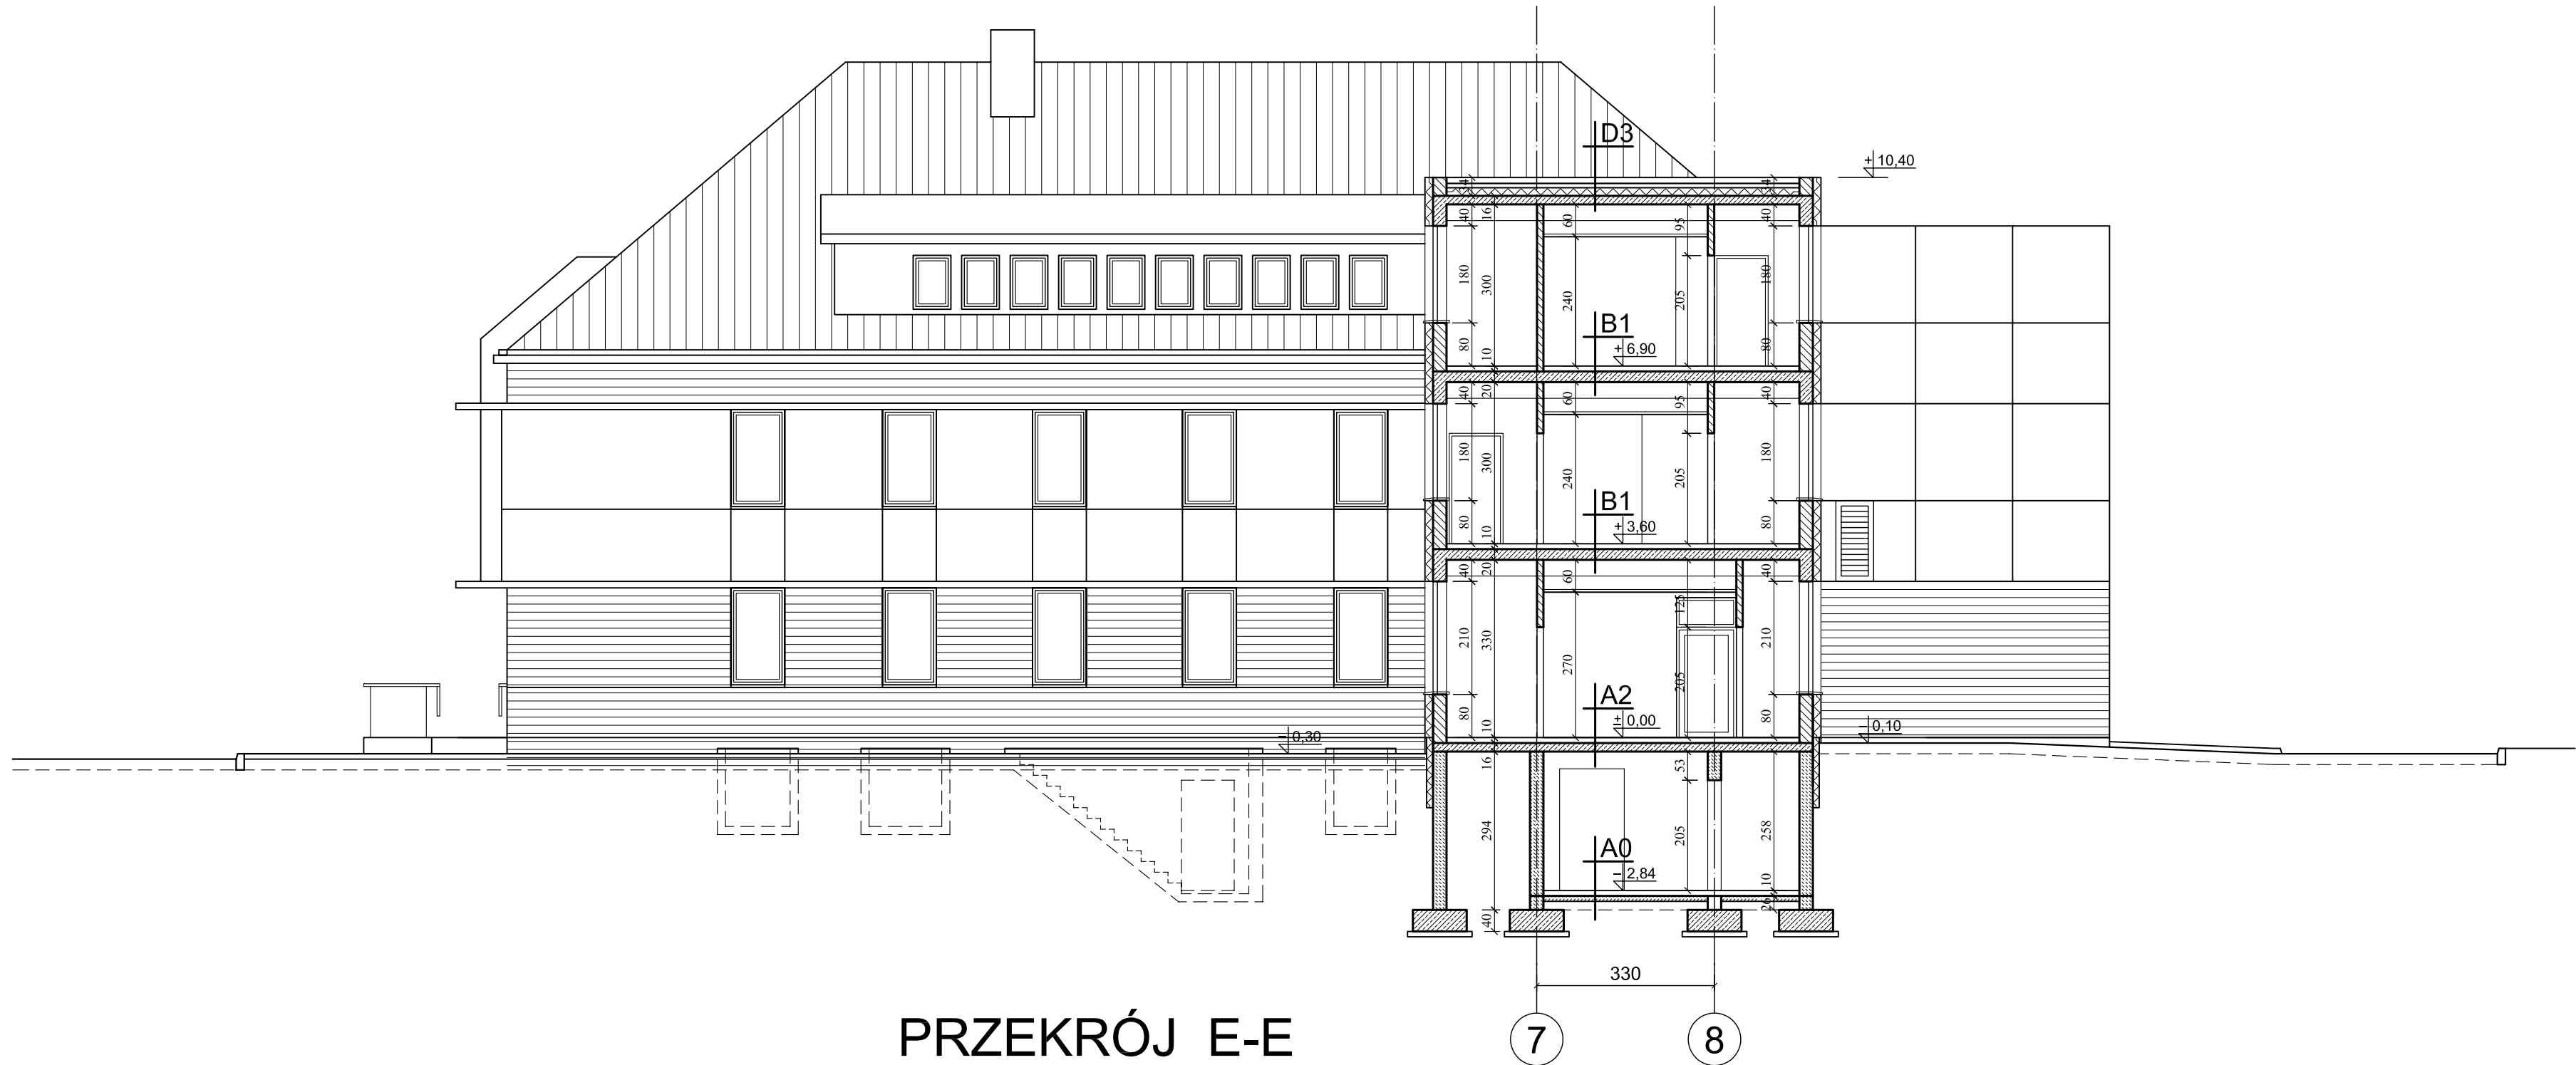

PRZEKRÓJ E-E

D3	STROPODACH
	PAPA TERMOZGRZEWALNA
	PAPA PODKLADOWA
	SZLICHTA CEMENTOWA 6-10 cm
	POLISTYREN EKSTRUADOWANY
	STROP ŻELBETOWY

B1	POSADZKA NA STROPIE
	POSADZKA
	WYLEWKA BETONOWA 5 cm
	IZOLACJA PRZECIWWODNA (w WC)
	STYROPIAN 4 cm
	PAROIZOLACJA
	STROP ŻELBETOWY 20 cm

A2	POSADZKA NA STROPIE
	POSADZKA
	WYLEWKA BETONOWA 5 cm
	IZOLACJA PRZECIWWODNA (w WC)
	STYROPIAN 4 cm
	PAROIZOLACJA
	STROP ŻELBETOWY 16 cm

A0	POSADZKA NA GRUNCIE
	POSADZKA CEMENTOWA
	WYLEWKA BETONOWA 4 cm
	FOLIA IZOLACYJNA
	STYROPIAN 4 cm
	IZOLACJA PRZECIWWODNA
	CHUDY BETON 10 cm
	UBITY PIASEK 20 cm

ZESPÓŁ AUTORSKICH PRACOWNI ARCHITEKTONICZNYCH SPÓŁDZIELNIA PRACY TWÓRCZEJ 80-841 GDAŃSK ul.GRODZKA 6 TEL. +58 301-74-21, 301-74-22 FAX +58 301-19-35 WWW.ZAPA-GDANSK.PL E-MAIL: ZAPAZAPA-GDANSK.PL				
Nazwa ROZBUDOWA I PRZEBUDOWA PUBLICZNEGO ZAKŁADU OPIEKI ZDROWOTNEJ				
Tytuł projektu PROJEKT ARCHITEKTONICZNO-BUDOWLANY				
Inwestor GMINA SIERAKOWICE 83-340 SIERAKOWICE, UL. LĘBORSKA 30				
Nazwa rysunku PRZEKRÓJ E-E			Skala 1:100	Nr rysunku 11
Autor – Główny projektant arch. Andrzej Sotkowski	Specjalność architektoniczna	Nr upr. 630/76	Data 15.05.2007	Podpis
Opracowanie projektu arch. Jacek Długi	architektoniczna	4805/G4/91	15.05.2007	
Sprawdzający arch. Jacek Missima	architektoniczna	2984/G4/87	15.05.2007	