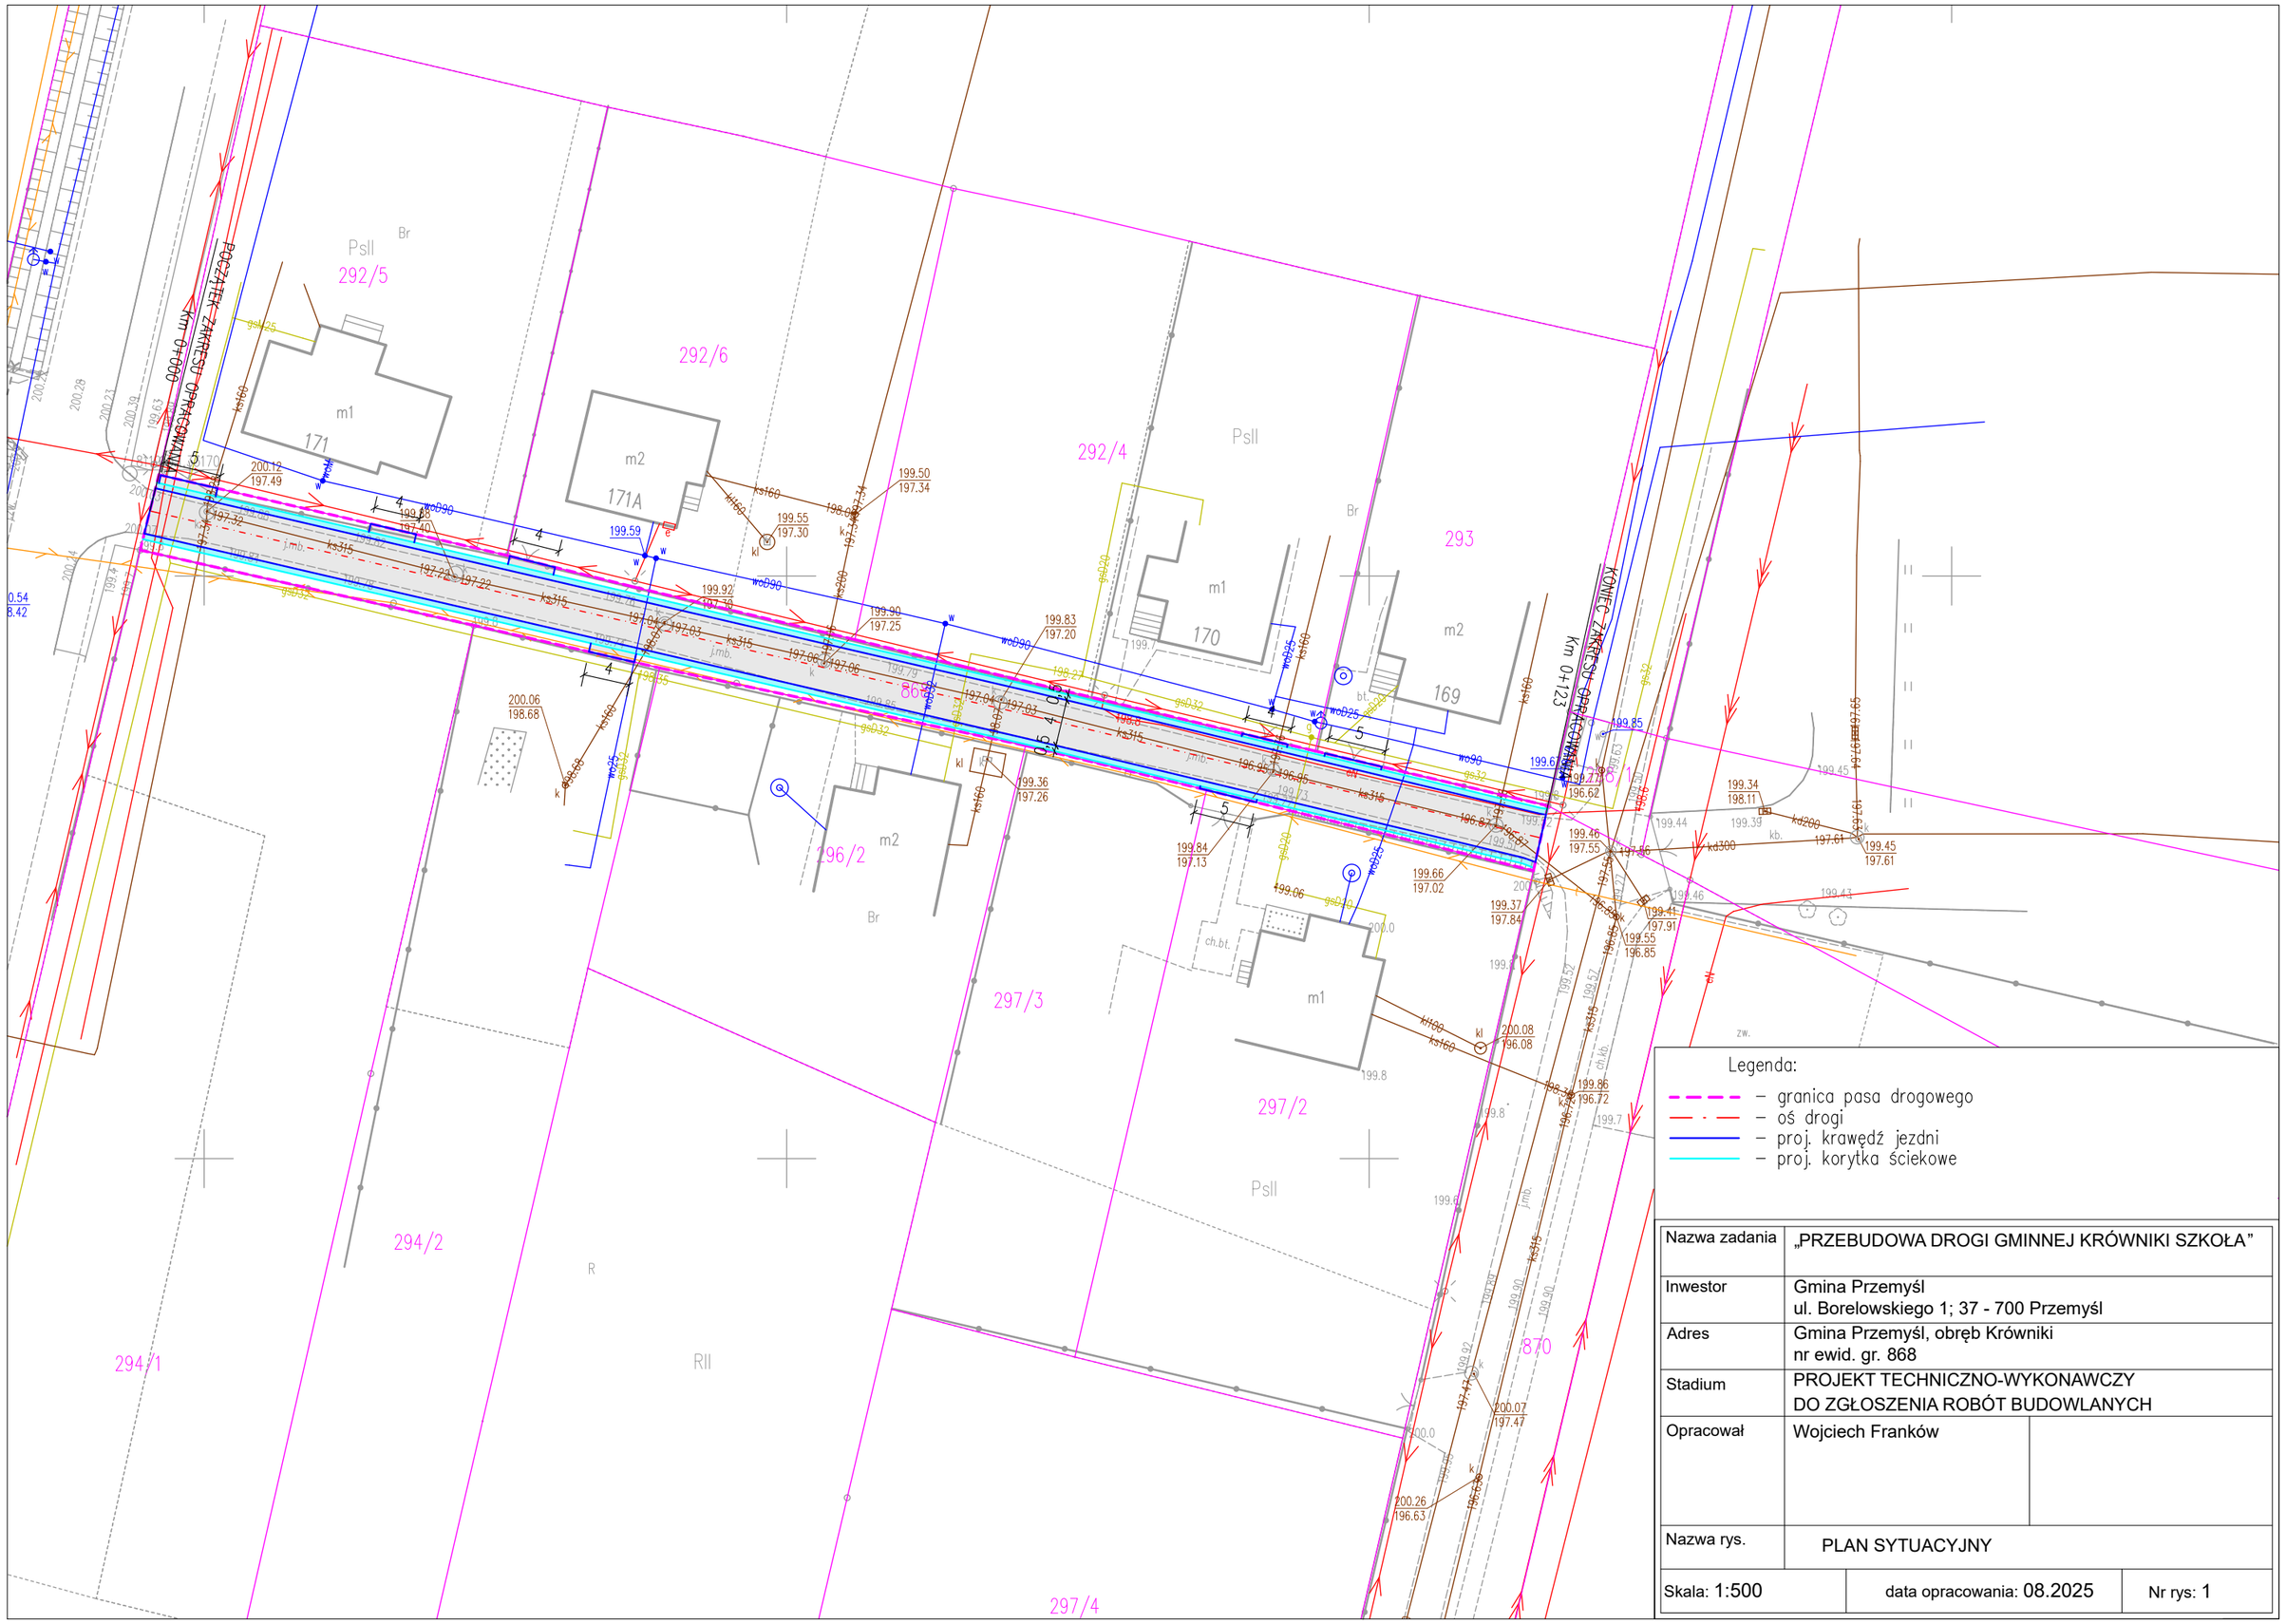

Nazwa zadania	„PRZEBUDOWA DROGI GMINNEJ KRÓWNIKI SZKOŁA”	
Inwestor	Gmina Przemyśl ul. Borelowskiego 1; 37 - 700 Przemyśl	
Adres	Gmina Przemyśl, obręb Krówniki nr ewid. gr. 868	
Stadium	PROJEKT TECHNICZNO-WYKONAWCZY DO ZGŁOSZENIA ROBÓT BUDOWLANYCH	
Opracował	Wojciech Franków	
Nazwa rys.	PLAN SYTUACYJNY	
Skala: 1:500	data opracowania: 08.2025	Nr rys: 1