


PRZEKRÓJ

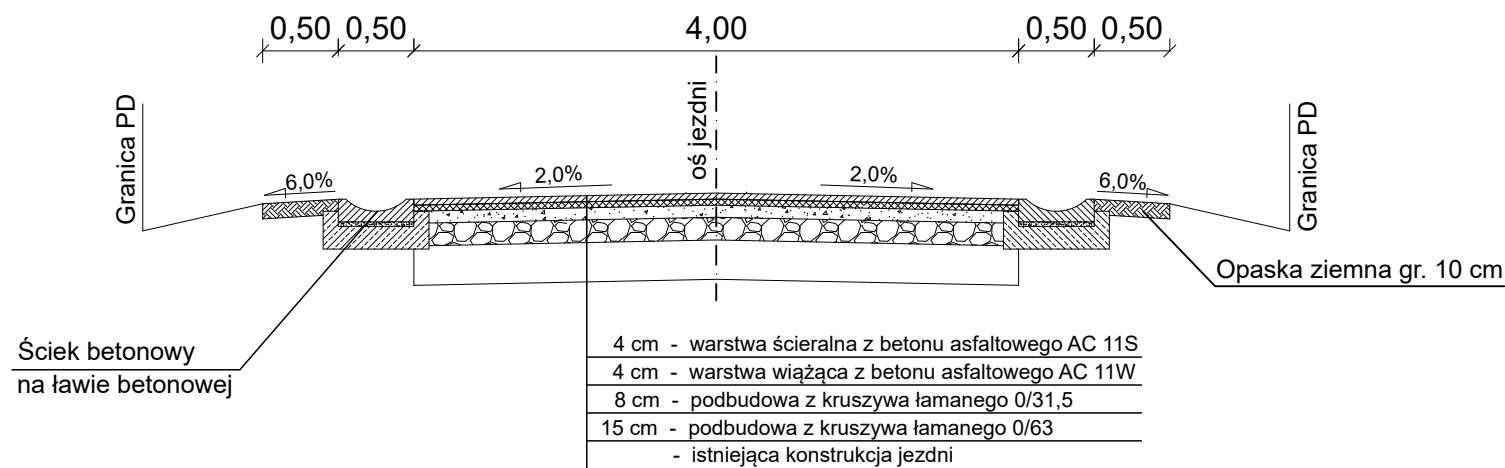

Nazwa zadania	„PRZEBUDOWA DROGI GMINNEJ KRÓWNIKI SZKOŁA ”		
Inwestor	Gmina Przemyśl ul. Borelowskiego 1; 37 - 700 Przemyśl		
Adres	Gmina Przemyśl, obręb Krówniki nr ewid. gr. 868		
Stadium	PROJEKT TECHNICZNO-WYKONAWCZY DO ZGŁOSZENIA ROBÓT BUDOWLANYCH		
Opracował	mgr inż. Wojciech Franków		
Nazwa rys.	PRZEKROJE NORMALNE		
Skala: 1:50		data opracowania: 08.2025	Nr rys: 2