


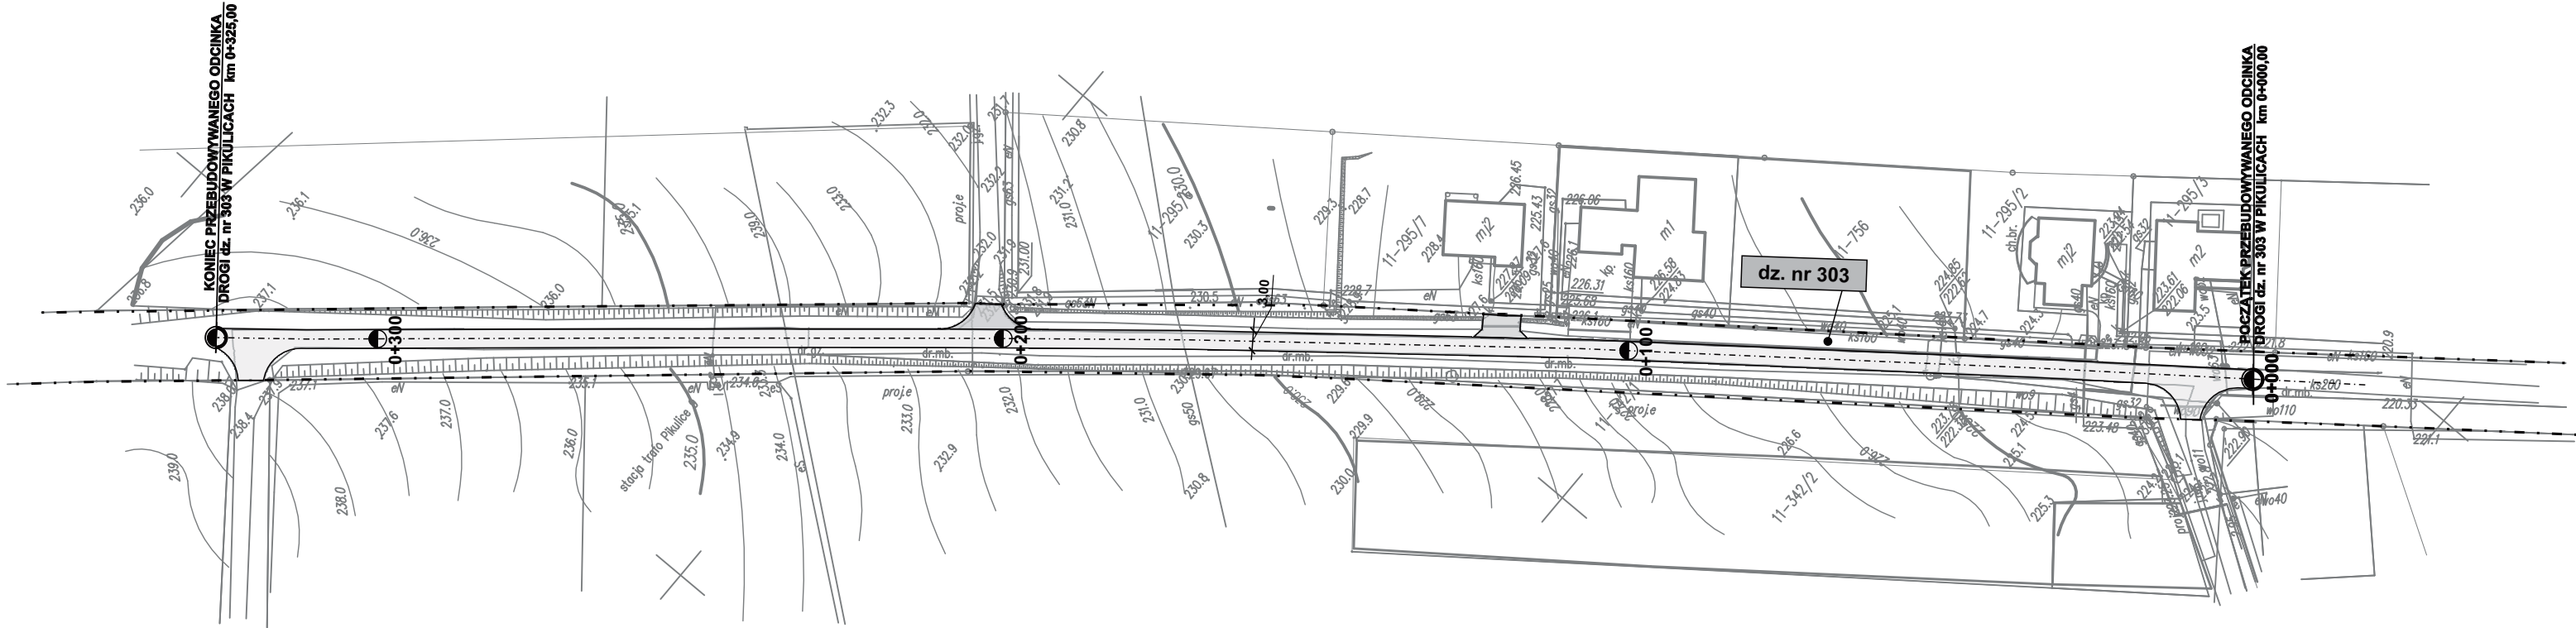


- LEGENDA:
-  PRZEBUDOWYWANE ZJAZDY
 -  GRANICA PASA DROGOWEGO
 -  PRZEBUDOWYWANA JEZDNIA



DROMOST
PROJEKTOWANIE I OBSŁUGA INWESTYCJI
37-700 Przemysł, ul. Swobodna 5a,
tel. 504 196 946, e-mail: dromost33@gmail.com

Inwestor

GMINA PRZEMYSŁ
ul. Borelowskiego 1
37-700 Przemysł

Tytuł opracowania:

**Przebudowa drogi wewnętrznej
dz. nr 303 w m. Pikulice**

Nazwa rysunku:

Plan sytuacyjny

Opracował:

**mgr inż. Piotr Bartocha
upr. bud. nr K-124/01**

Skala:

1:1000

Data opracowania:

LISTOPAD 2023

Nr rysunku:

2