




Starszy Specjalista  
ds. eksploatacji sieci  
Janusz Mikołajczyk



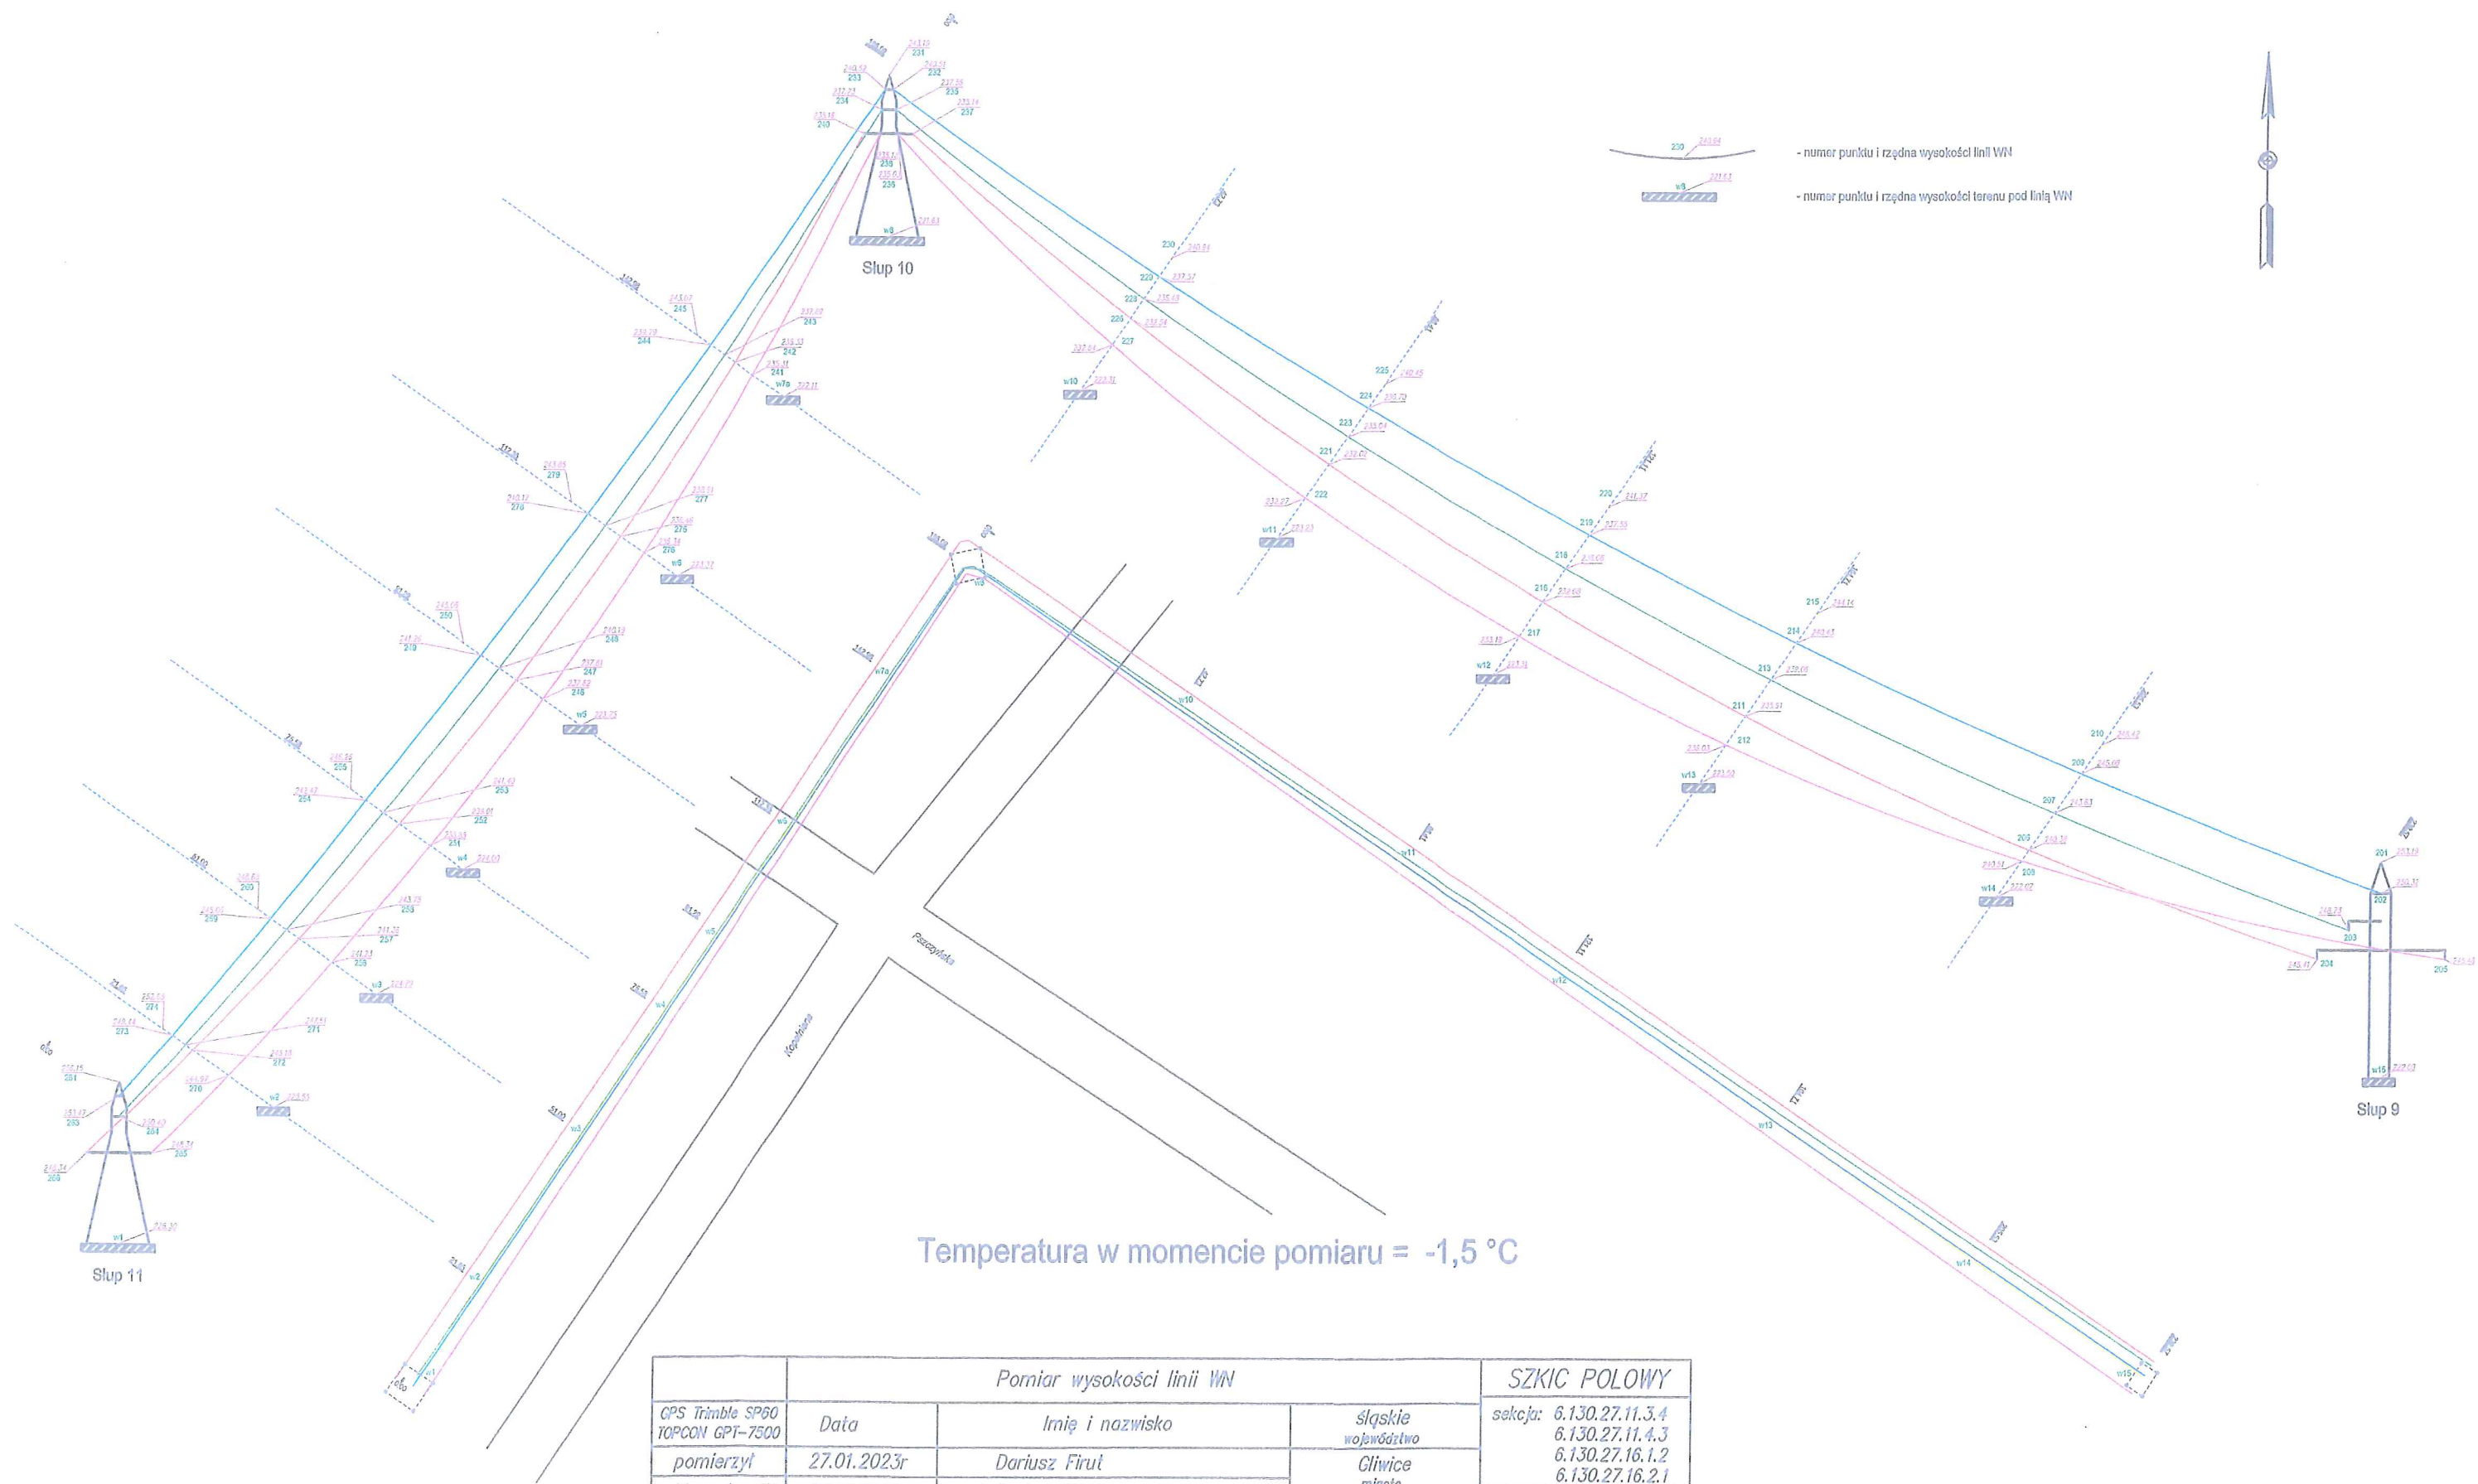

	Pomiar wysokości linii WN			SZKIC POŁOWY
CPS Trimble SP60 TOPCON GPT-7500	Data	Imię i nazwisko	śląskie województwo	sekcja: 6.130.27.11.3.4 6.130.27.11.4.3 6.130.27.16.1.2 6.130.27.16.2.1
pomierzył	27.01.2023r	Dariusz Firut	Gliwice miasto	"MIERNICY" s.c. ul. Piłsudskiego 4 44-200 Rybnik NIP: 642-22-01-706
szkic wykreślił	30.01.2023r	Dariusz Firut	Trynek, Politechnika obwód	
sprawdziła	30.01.2023r	GEODETA UPRAWNIONY Nr upr. 21548 Anna Pectok	zlec. 105/2022 G-II.6540.19.36.2022	

Za zgodność  
z oryginałem

Inż. Jerzy J. Nowak

Starszy Specjalista  
ds. eksploatacji sieci

Janusz Mikołajczyk