
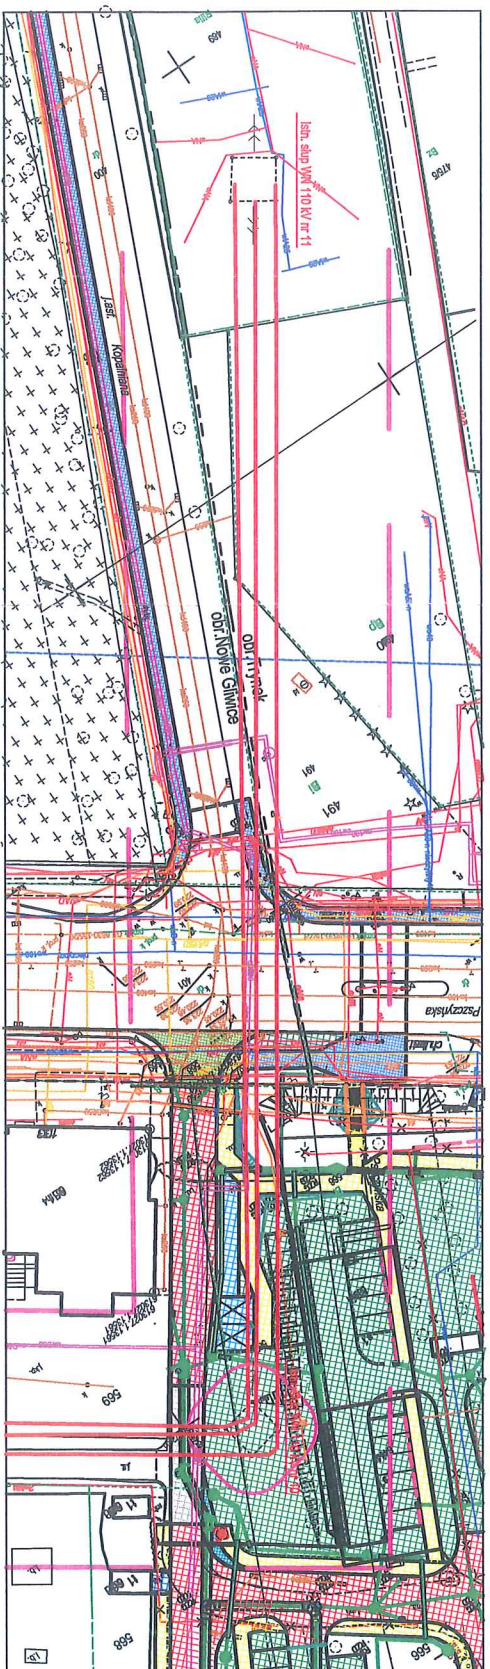


S24-ON150+10 istn.
3xŁO 3xŁO
3° 3°

Profil podłużny linii 110 kV położonej w Gliwicach przy ul. Pszczyńskiej
Skala 1: 200/1000

S24-ON90+2,5 istn.
3xŁO 3xŁO
3° 3°

Podzielenie:
Województwo: śląskie,
Powiat: m. Gliwice
Gmina: m. Gliwice
Obręb: Politechnika
Gliwice, ul. Pszczyńska

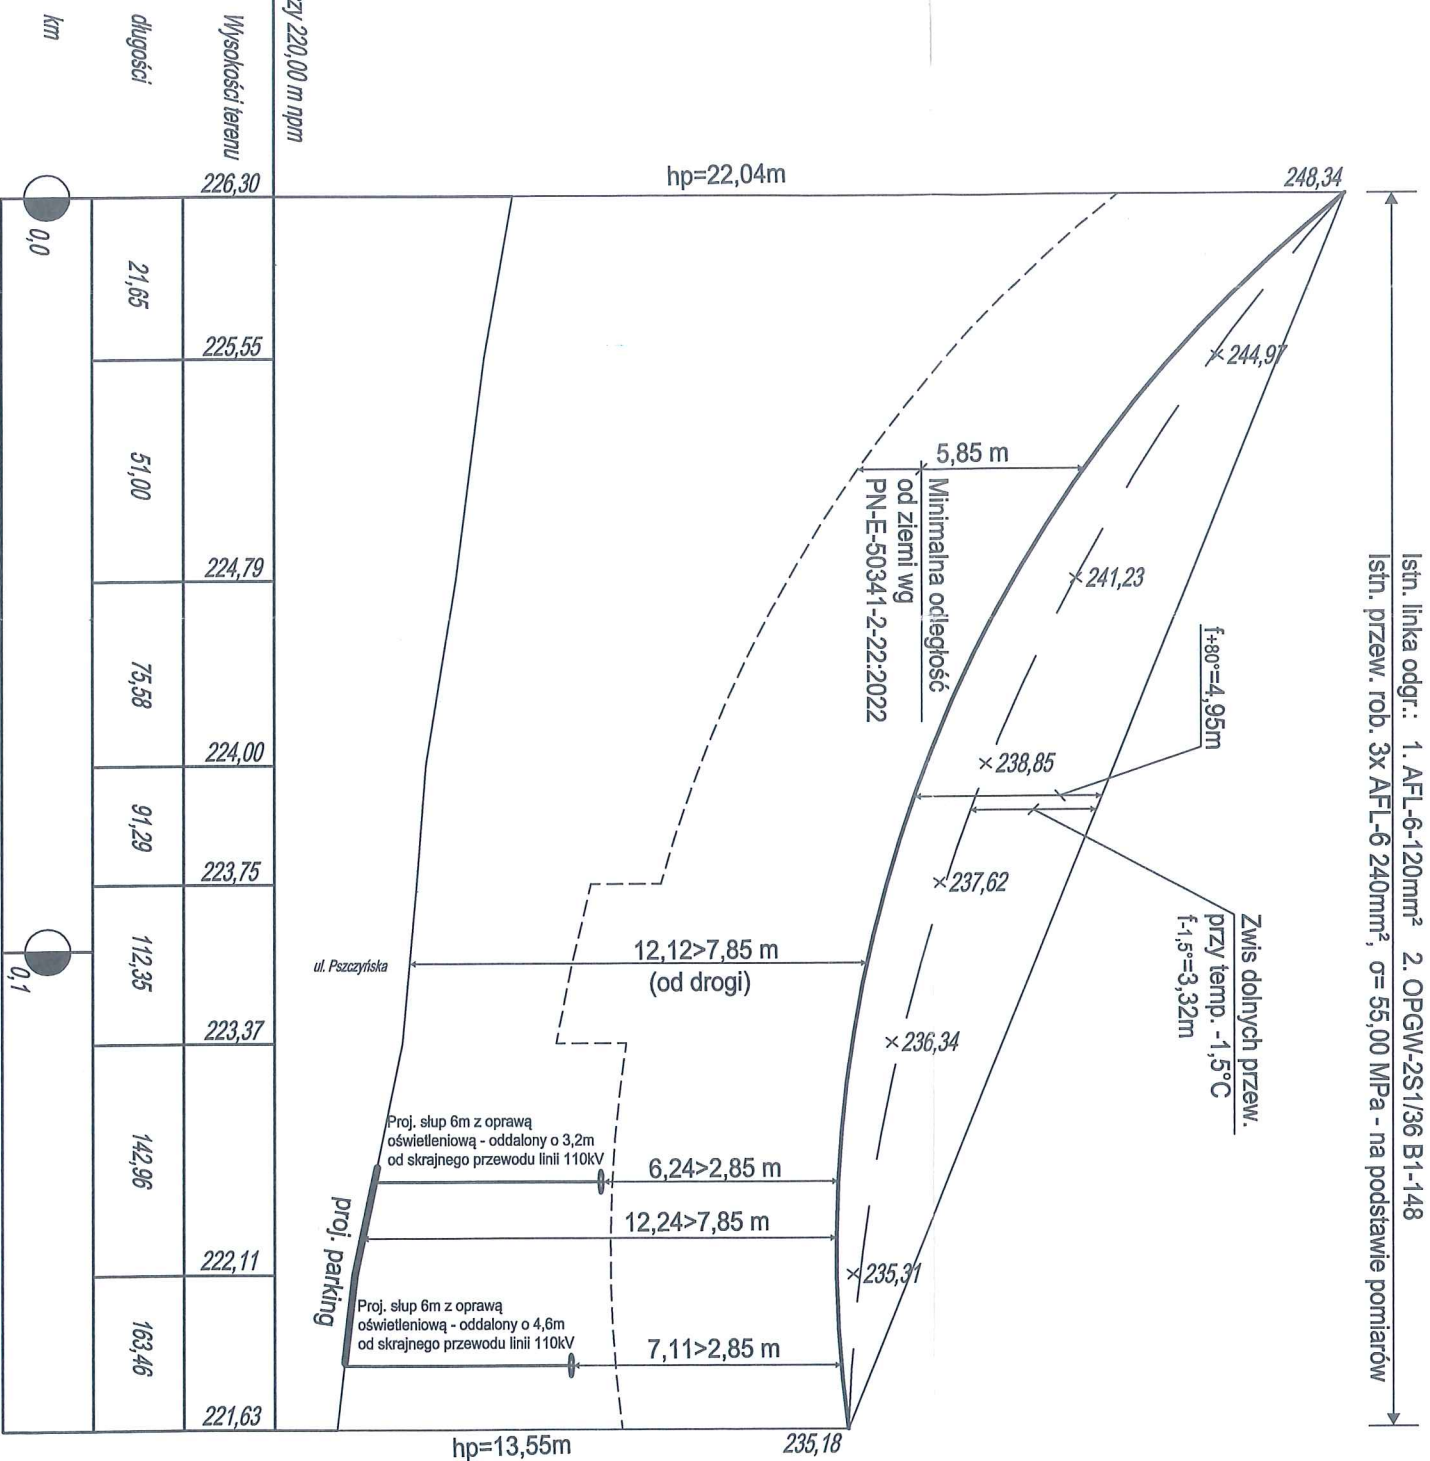

URON Dystrybucja S.A. Oddział w Gliwice
Wydział Eksploatacji (OME)
Sprawdzono pod względem merytorycznym
Uzgodniono pismem nr:

23-08-0226923-83
5 09 2023
z dnia 05.09.2023 r.
ds. eksploatacji sił z
prądu elektrycznego

EURODROGA mgr inż. Milan STERNIK
44-100 Gliwice, Aleja Wojowa 14/59; Tel. 0 605 768 577

Investor: Urząd Miasta Gliwice, ul. Zwycięstwa 21, 44-100 Gliwice

Zespół autorski: inż. J. HOLIK 07.2023
inż. J. NOWAK upr. bud. 486/83 07.2023
Nr projektu: PT-013/22

Projekt: Budowa parkingu wraz z ciągłem pieszym od ul. Pszczyńskiej i Kopolińskiej do ul. Kujawskiej w rejonie Hall Arena Gliwice

Treść rysunku: Profil linii WN 110 kV, przęsto słup nr 11-10.

Nr rys.: 2
Skala: 1:200/1000