


Przekrój B-B

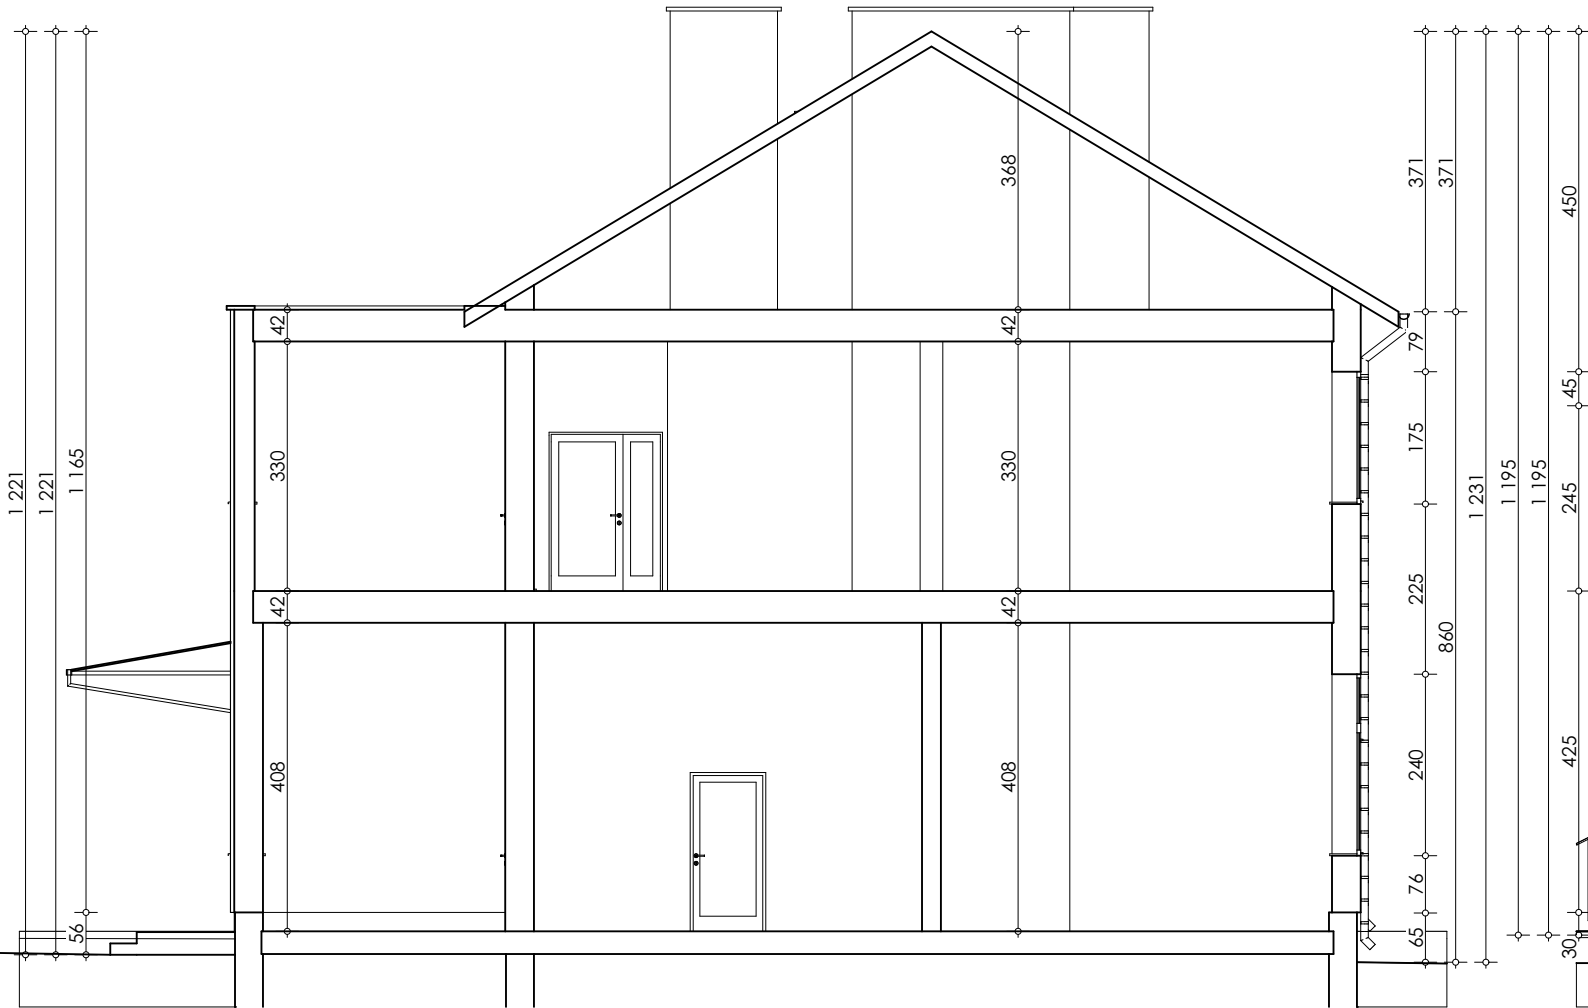

Przekrój A-A



NAZWA INWESTYCJI / OBIEKTU:	Rozbudowa budynku usługowego OSP w Czerminie wraz z instalacjami wewnętrznymi oraz budowa przyłącza gazowego i przebudowa sieci wodociągowej			
ADRES OBIEKTU:	Działka nr: 487, 480/2 39-304, Czermin 469			SKALA
INWESTOR:	Gmina Czermin 39-304, Czermin 140			1:100
PRZEDMIOT RYSUNKU	Przekroje A-A i B-B			NR RYS.
				1.05
PROJEKTANT:	IMIE, NAZWISKO mgr inż. arch. Grzegorz Pikor	NR. UPRAWNIEN MA/020/20 upr. architektoniczne bez ograniczeń	DATA OPRACOWANIA 03.2025	PODPIIS
BRANŻA:	Architektura	STADIUM PROJEKTOWE Inwentaryzacja	GProjekt	Biuro Projektowe mgr inż. arch. Grzegorz Pikor ul. Lelewela 10, 39-300 Mielec tel. 695 990 519