


Elewacja Zachodnia

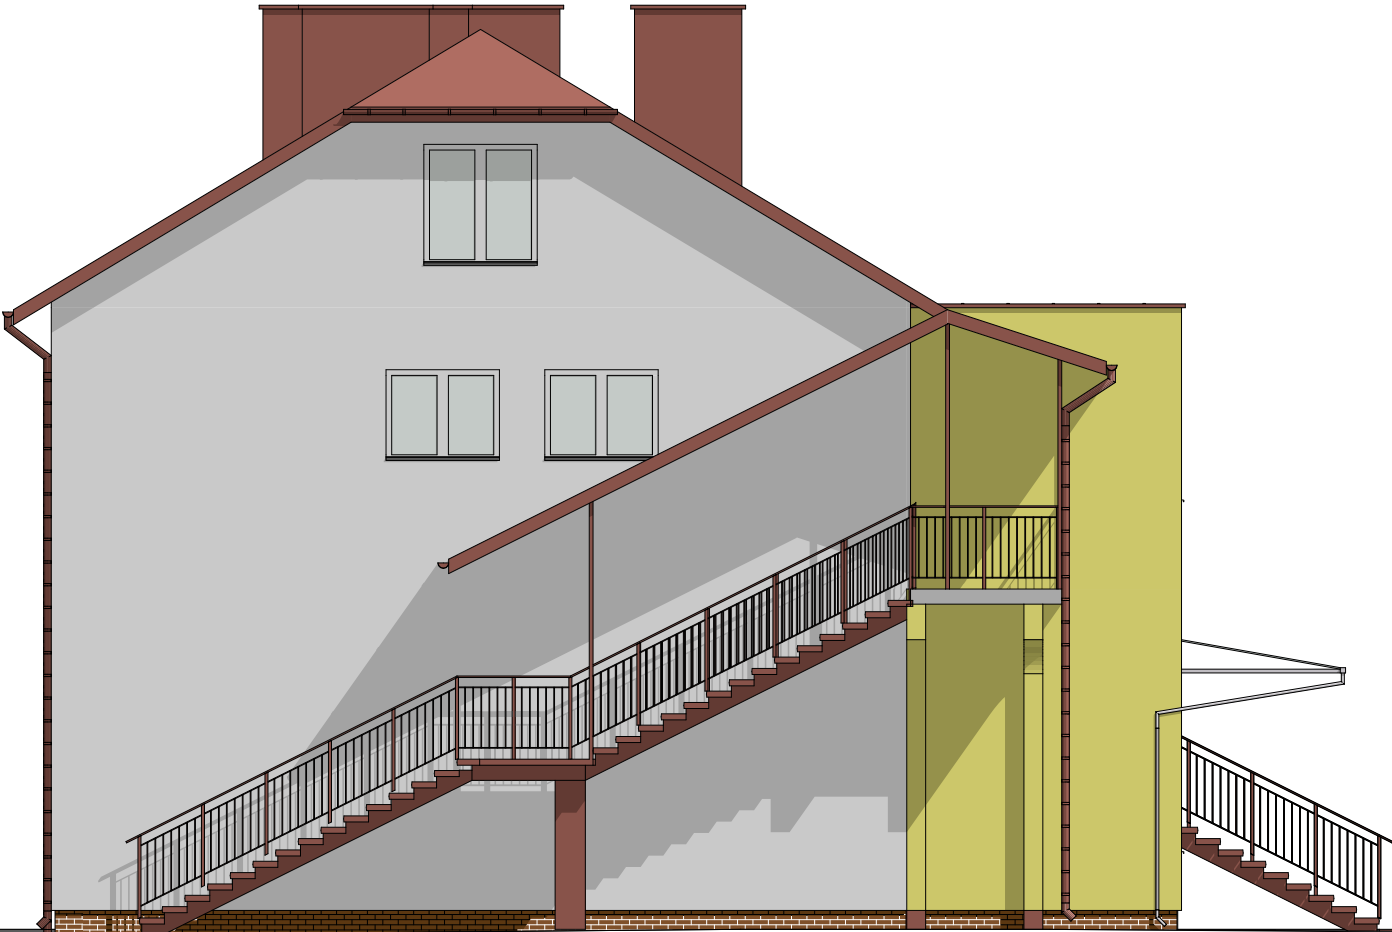

Elewacja Wschodnia



NAZWA INWESTYCJI / OBIEKTU:	Rozbudowa budynku usługowego OSP w Czerminie wraz z instalacjami wewnętrznymi oraz budowa przyłącza gazowego i przebudowa sieci wodociągowej		
ADRES OBIEKTU:	Działka nr: 487, 480/2 39-304, Czermin 469		SKALA 1:100
INWESTOR:	Gmina Czermin 39-304, Czermin 140		NR RYS.
PRZEDMIOT RYSUNKU	Elewacje wschodnia i zachodnia		I.09
PROJEKTANT:	IMIE, NAZWISKO mgr inż. arch. Grzegorz Pikor	NR. UPRAWNIEN MA/020/20 upr. architektoniczne bez ograniczeń	DATA OPRACOWANIA 03.2025
BRANŻA:	Architektura	STADIUM PROJEKTOWE Inwentaryzacja	PODPIS GProjekt
Biurowo Projektowe mgr inż. arch. Grzegorz Pikor ul. Lelewela 10, 39-300 Mielec tel. 695 990 519			