



Elewacja Zachodnia

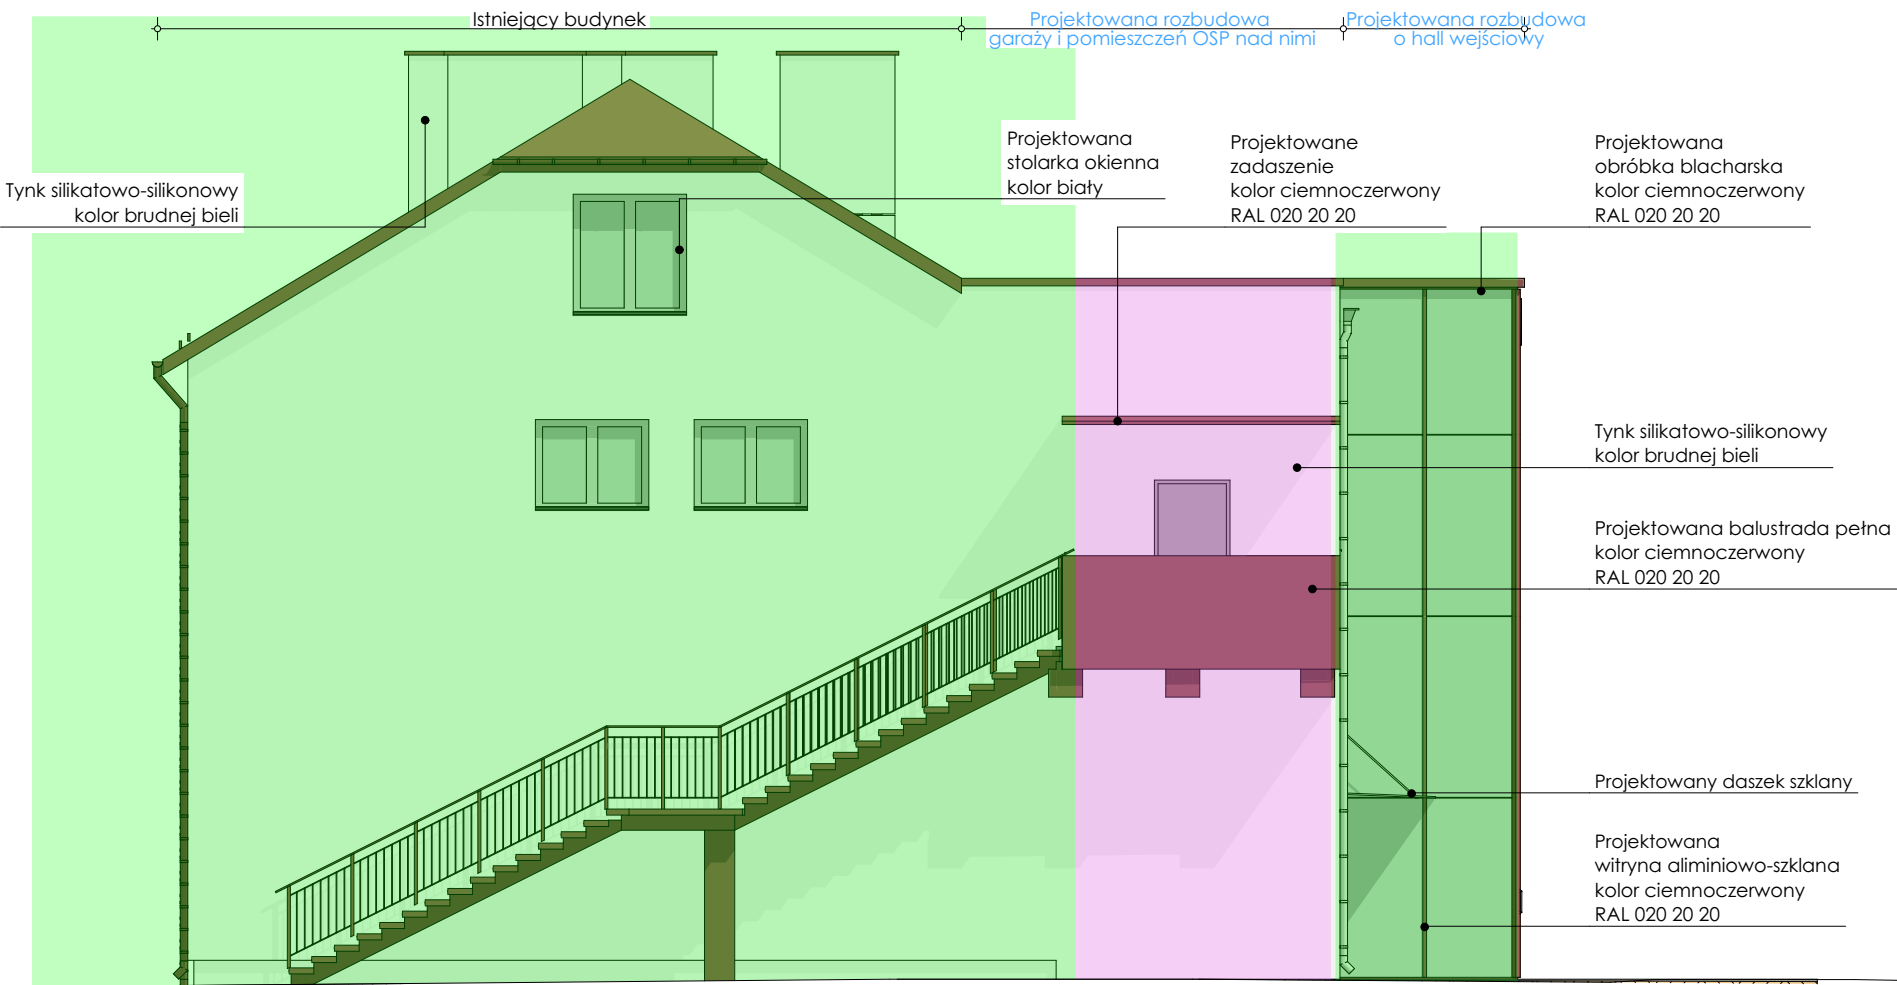

Elewacja Wschodnia

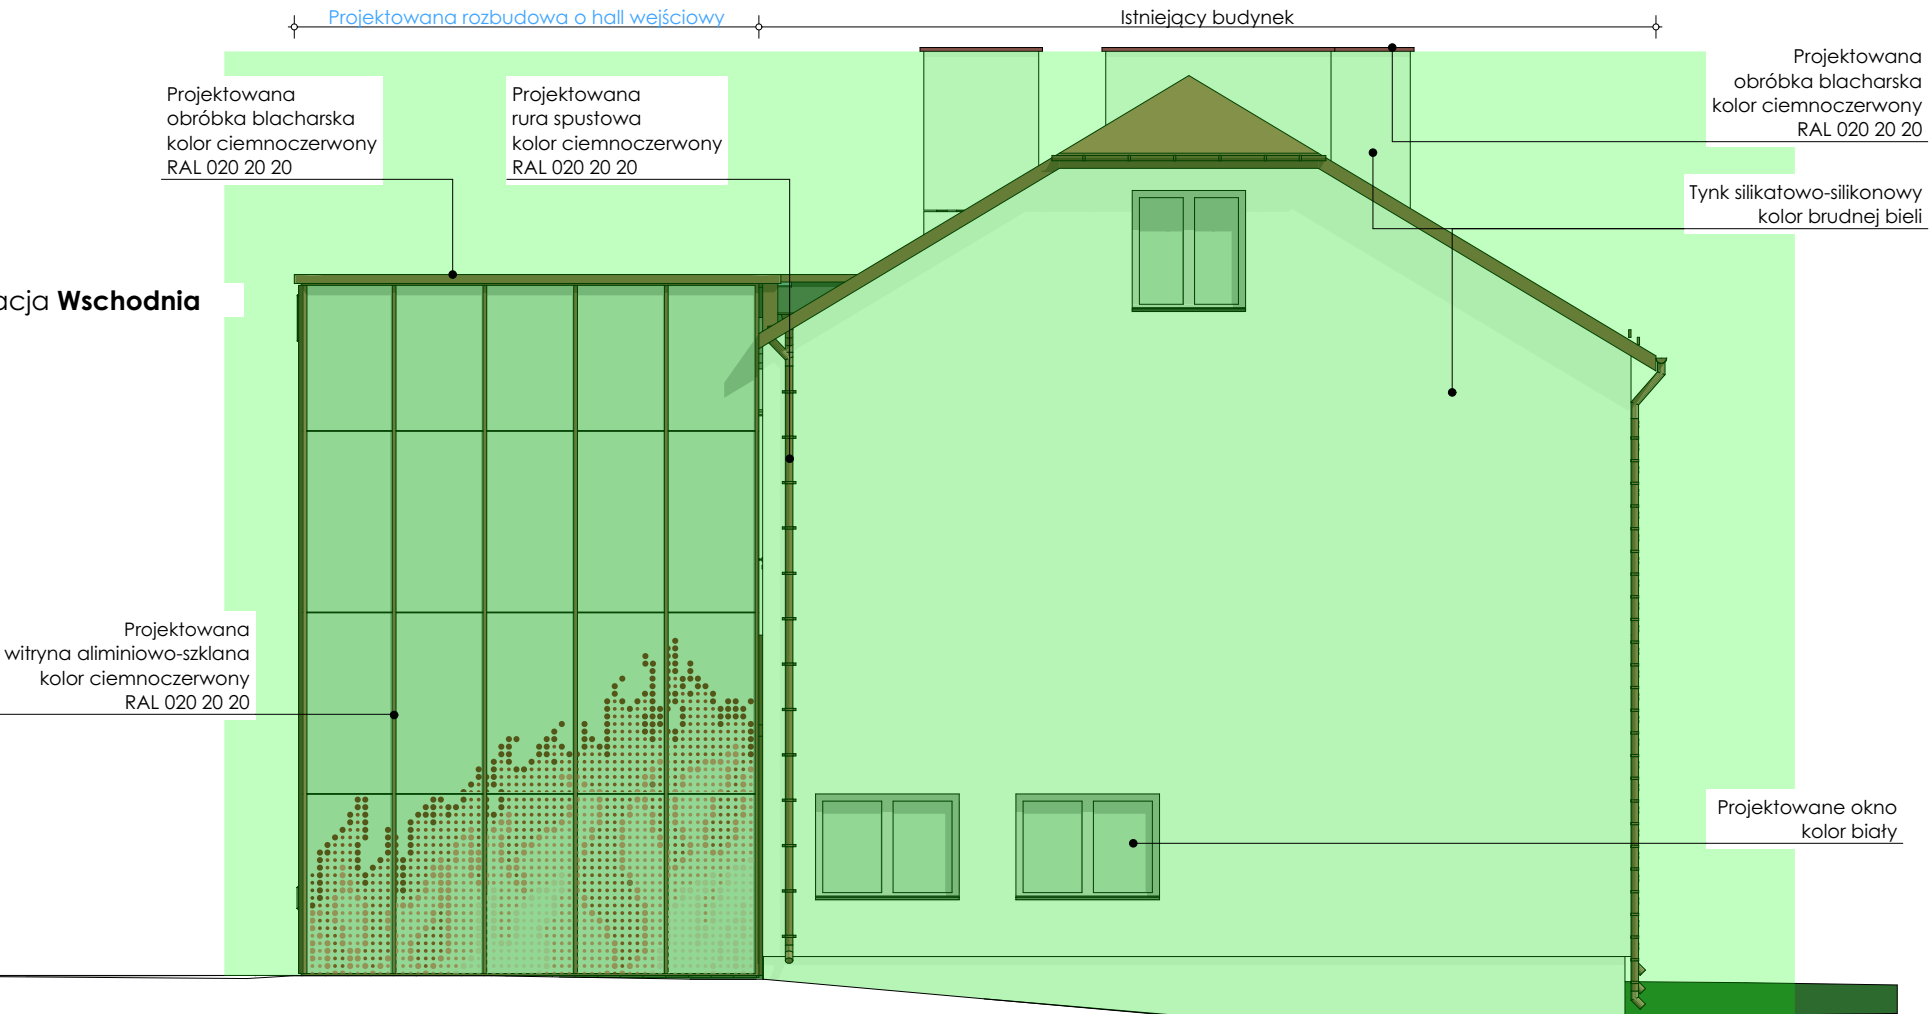

Docieplenie elewacji do 12m
nie wymaga zgłoszenia

NAZWA INWESTYCJI / OBIEKTU:	Rozbudowa budynku usługowego OSP w Czerminie wraz z instalacjami wewnętrznymi oraz budowa przyłącza gazowego i przebudowa sieci wodociągowej		
ADRES OBIEKTU:	Działka nr: 487, 480/2 39-304, Czermin 469		SKALA
INWESTOR:	Gmina Czermin 39-304, Czermin 140		1:100
PRZEDMIOT RYSUNKU	Elewacje wschodnia i zachodnia		NR RYS. A.09
PROJEKTANT:	mgr inż. arch. Grzegorz Pikor	NR. UPRAWNIEN MA/020/20 upr. architektoniczne bez ograniczeń	DATA OPRACOWANIA 03.2025
SPRAWDZAJĄCY:	mgr inż. arch. Bartosz Święch	139/LBOKK/2015 upr. architektoniczne bez ograniczeń	03.2025
BRANŻA:	Architektura	STADIUM PROJEKTOWE Proj. budowlany	GPProjekt

Biurowo Projektowe
mgr inż. arch. Grzegorz Pikor
ul. Lelewela 10, 39-300 Mielec
tel. 695 990 519