


INSTALACJA KLIMATYZACJI -  
RZUT ELEWACJI  
SKALA 1:100

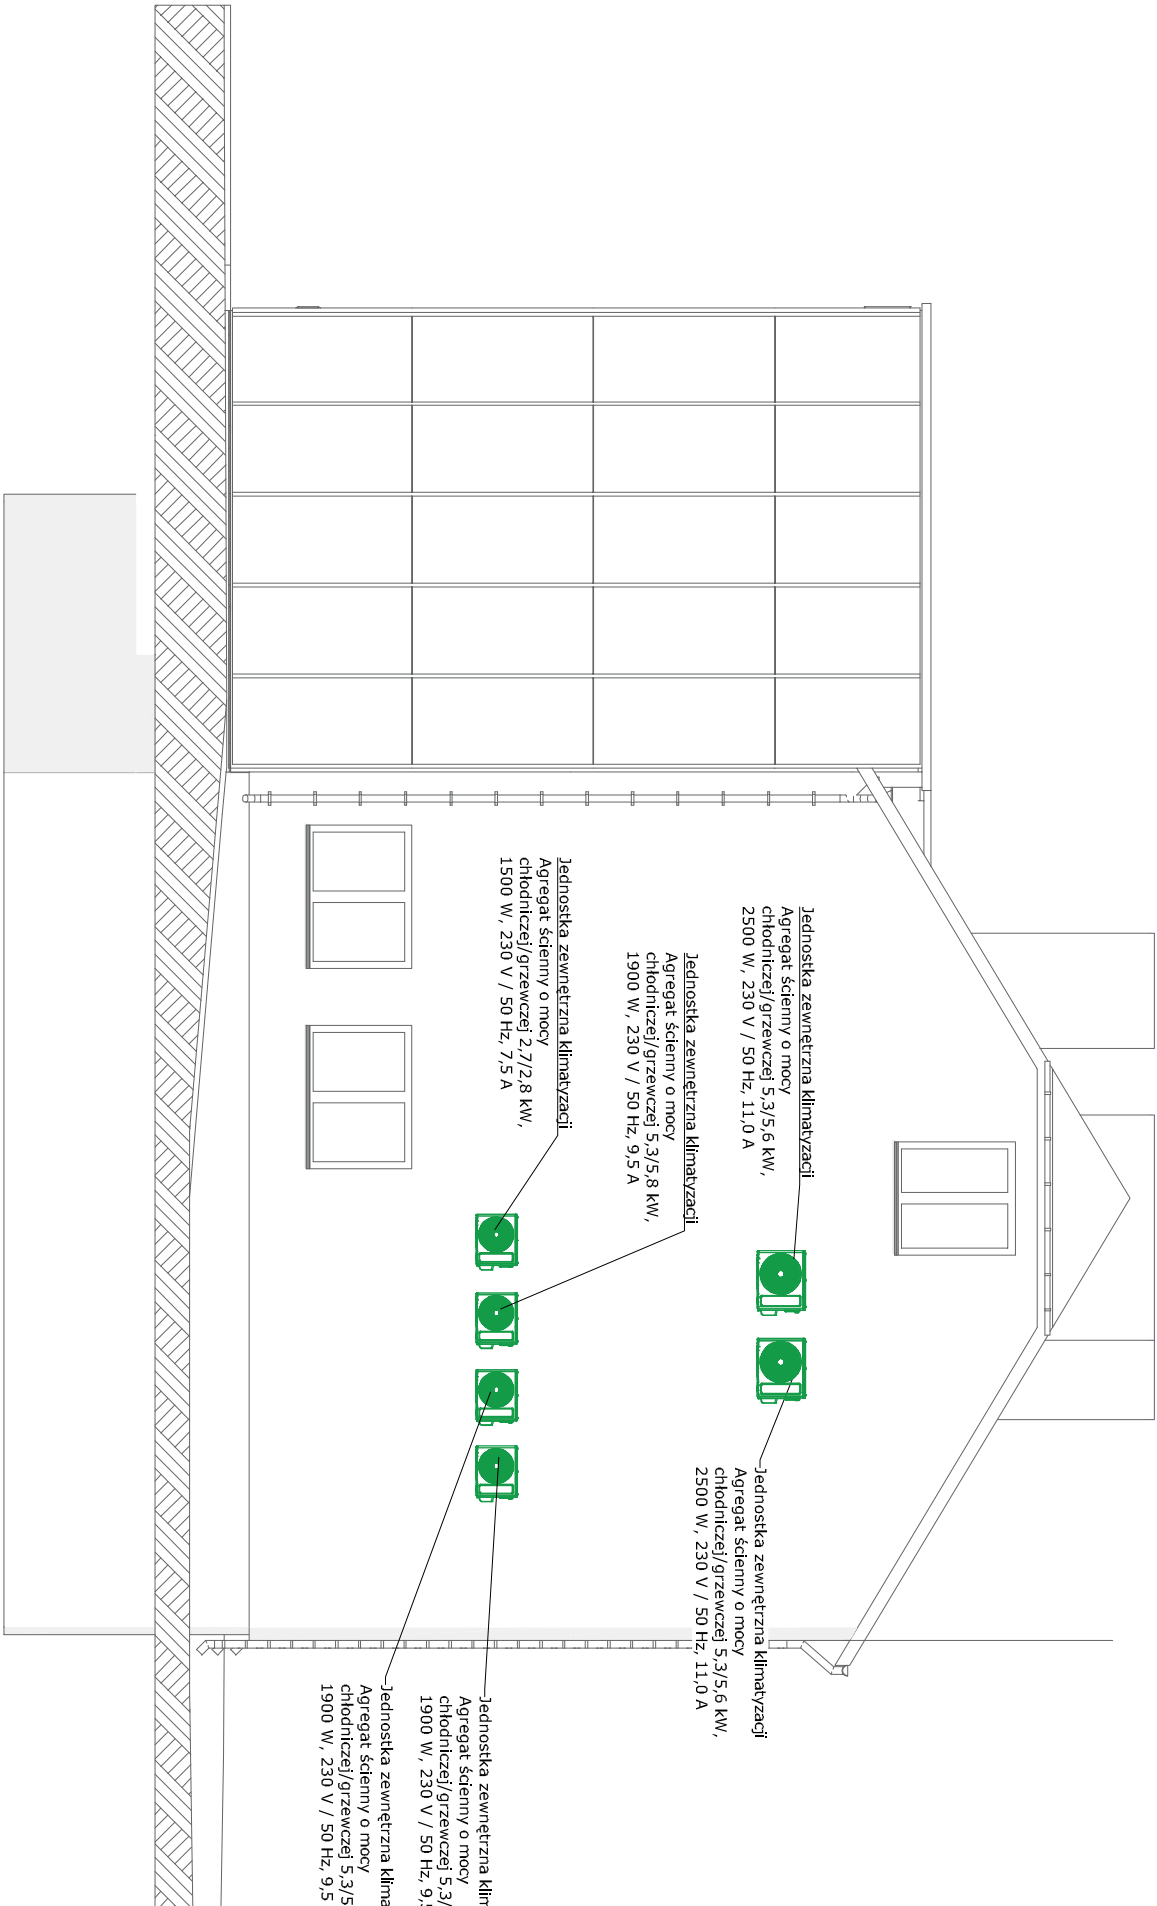

NAZWA INWESTYCJI / OBIEKTU:		Rozbudowa, nadbudowa i przebudowa budynku usługowego OSP w Czemlinie wraz z instalacjami wewnętrznymi oraz przebudowa przyłącza gazowego			
ADRES OBIEKTU:		Działka nr: 487, 480/2 39-304, Czemlin 469		SKALA <b>1:100</b>	
INWESTOR:		Gmina Czemlin 39-304, Czemlin 140		NR RYS. <b>S.21</b>	
PRZEDMIOT RYSUNKU		Instalacja wodna - rzut elewacji			
IMIĘ, NAZWISKO		NR DYPLOMU		DATA OPRACOWANIA	
PROJEKTANT:		mgr inż. Bogdan Łukaszek		44/96 upr. całkowite bez ograniczeń 03.2025	
PROJEKTANT:		mgr inż. Maciej Maciejewski		S-150/99 upr. całkowite bez ograniczeń 03.2025	
BRANŻA:		Sanitarna		Proj. budowlany	
		STADIUM PROJEKTOWE		GProjekt	
				Biurowo Projektowe mgr inż. arch. Grzegorz Płocik ul. Leśna 10, 39-300 Łask tel. 693 990 519	