


Mapa zasadnicza
Skala 1:1000

Województwo: podkarpackie
Powiat: mielecki
Jednostka ewidencyjna: CZERMIN
Obręb: Łysaków

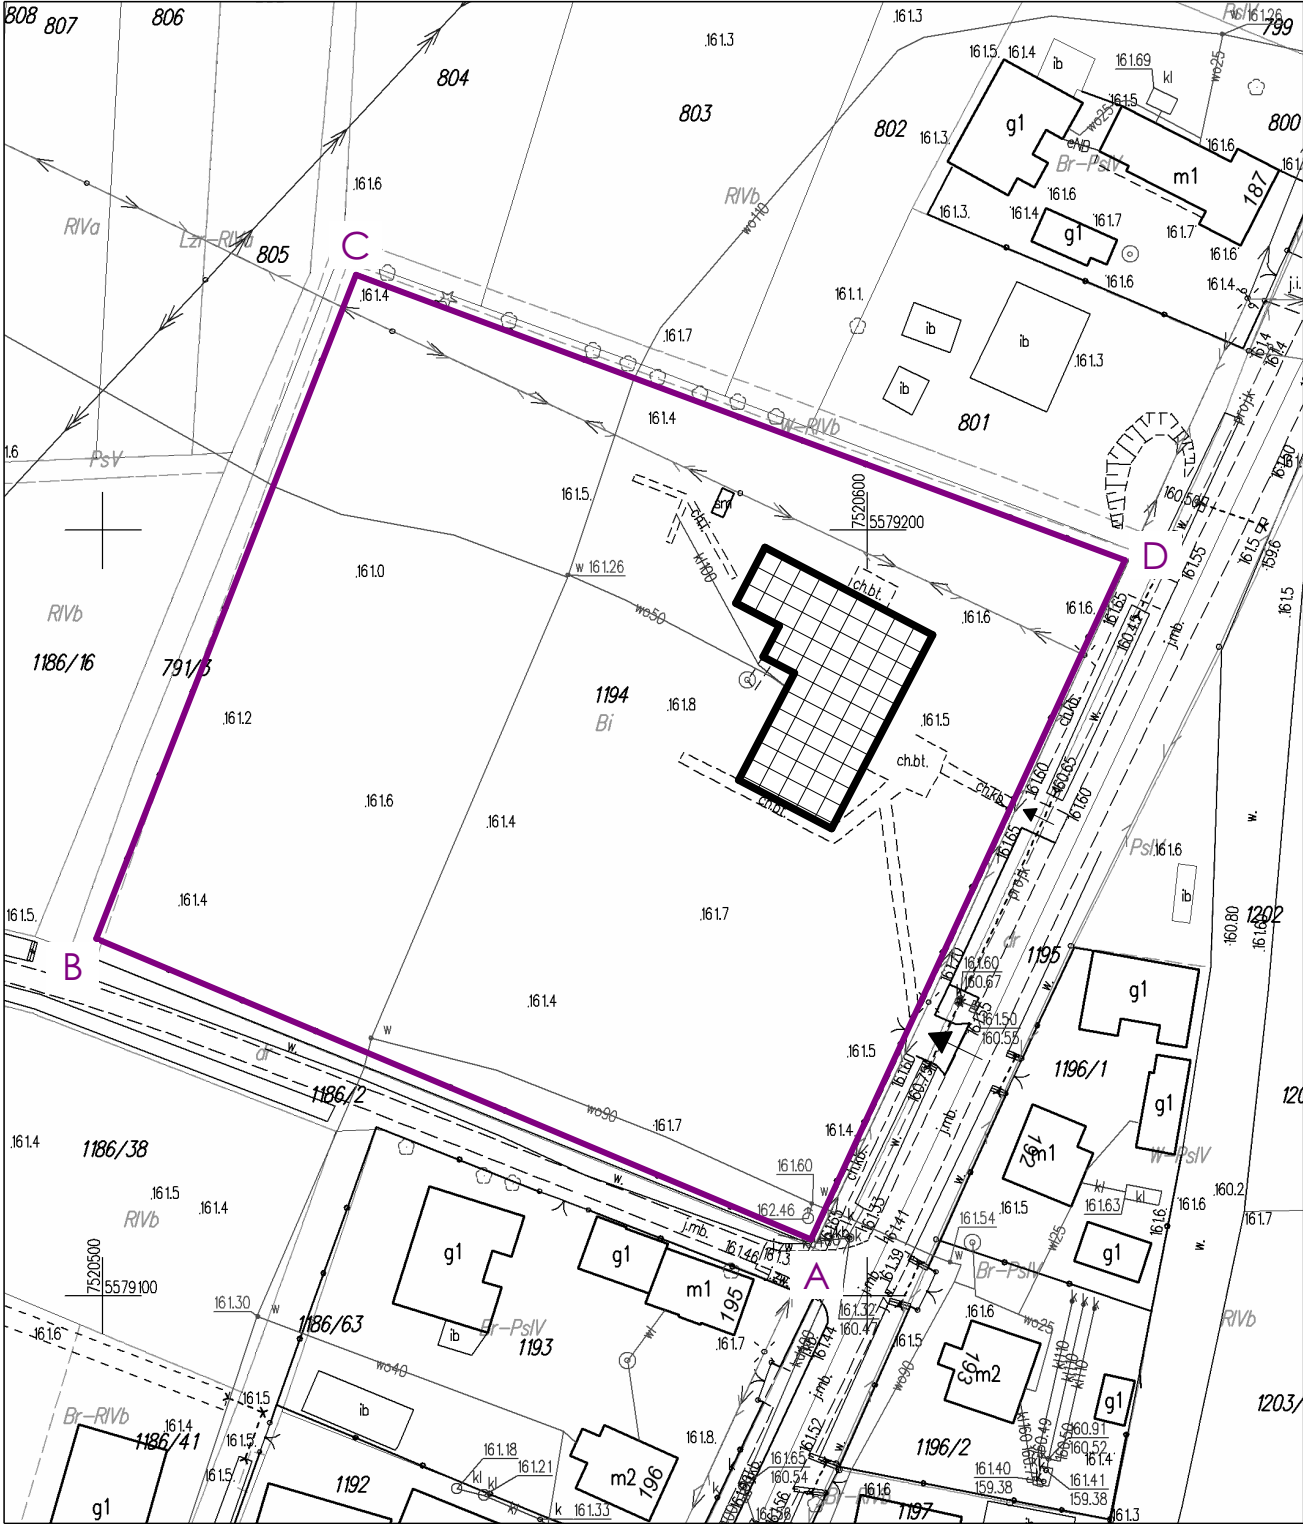

- ABCD - Obrys działki
- Remontowany istniejący budynek Domu Seniora
- Wjazd na działkę
- Wejście na działkę

NAZWA INWESTYCJI / OBIEKTU:	WYKONANIE ROBÓT BUDOWLANYCH POLEGAJĄCYCH NA WYMIANIE OKIEN I DRZWI W ŚCIANACH ZEWNĘTRZNYCH ORAZ WYKONANIE REMONTU BUDYNKU W RAMACH ZADANIA INWESTYCYJNEGO PN; TERMOMODERNIZACJA BUDYNKU DOMU SENIORA W ŁYSAKOWIE		
ADRES OBIEKTU:	ŁYSAKÓW 191, 39-304 CZERMIN DZ. NR 1194 KAT. OBIEKTU: XI ID DZIAŁKI: 181103_2.0023.1194		SKALA 1:1000
INWESTOR:	CZERMIN 454, GMINA CZERMIN 39-304 GMINA CZERMIN		NR RYS. P.01
PRZEDMIOT RYSUNKU	Sytuacja		
PROJEKTANT:	IMIE, NAZWISKO mgr inż. arch. Grzegorz Pikor	NR. UPRAWNIEN MA/020/20 upr. architektoniczne bez ograniczeń	DATA OPRACOWANIA 11.2024
OPRACOWAŁ:	mgr inż. arch. Łucja Głód		11.2024
BRANŻA:	Architektura	STADIUM PROJEKTOWE Proj. budowlany	GProjekt