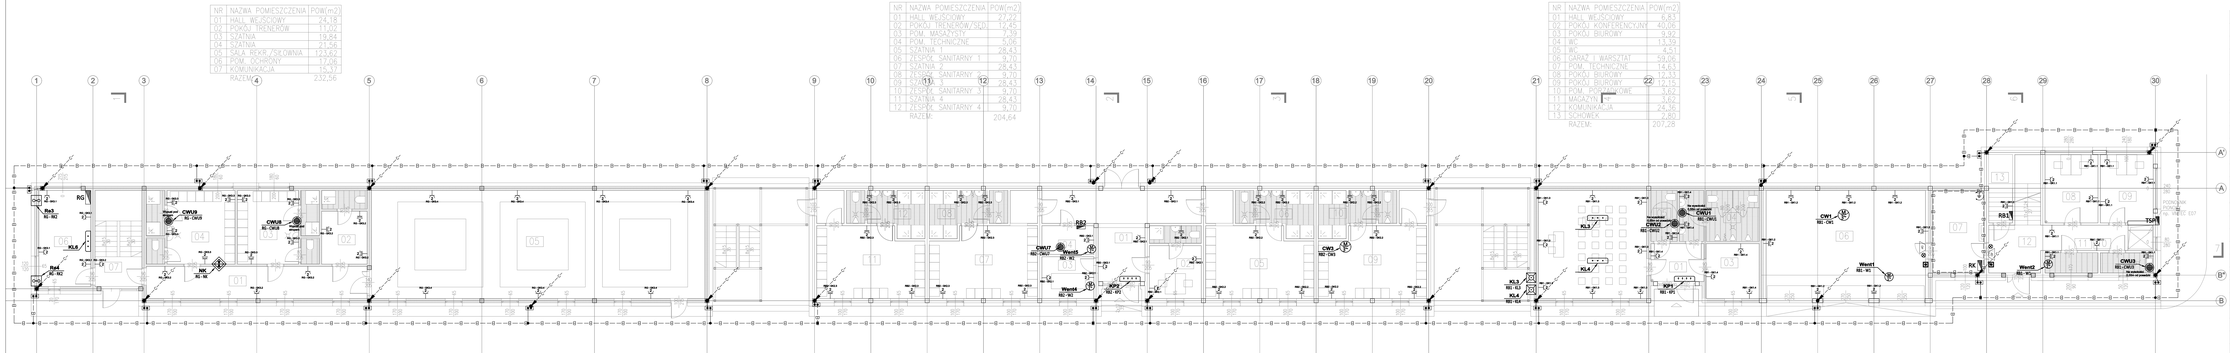
NR | NAZWA POMIESZCZENIA | POW(m2)
01 | HALL WEJŚCIOWY | 24,18
02 | POKÓJ TRENERÓW | 17,07
03 | SZATNIA | 19,84
04 | SZATNIA | 21,56
05 | HALA BOKS./SZCZ.WNA | 123,62
06 | POM. OCHRONY | 17,06
07 | KOMUNIKACJA | 15,43
RAZEM: | | 232,56
NR | NAZWA POMIESZCZENIA | POW(m2)
01 | HALL WEJŚCIOWY | 17,42
02 | POKÓJ TRENERÓW/SĘDZI | 17,42
03 | POM. MASAŻYSTY | 2,39
04 | POM. TECHNICZNY | 2,39
05 | SZATNIA 1 | 28,43
06 | ZESPÓŁ SANITARNY 1 | 9,70
07 | SZATNIA 2 | 28,43
08 | ZESPÓŁ SANITARNY 2 | 9,70
09 | SZATNIA 3 | 28,43
10 | ZESPÓŁ SANITARNY 3 | 9,70
11 | SZATNIA 4 | 28,43
12 | ZESPÓŁ SANITARNY 4 | 9,70
RAZEM: | | 204,64
NR | NAZWA POMIESZCZENIA | POW(m2)
01 | HALL WEJŚCIOWY | 6,83
02 | POKÓJ KONTROLERSKI | 40,06
03 | POKÓJ BUROWY | 9,92
04 | WC | 11,32
05 | WC | 4,51
06 | CZĘŚĆ 1 MAGAZYNU | 59,05
07 | POM. TECHNICZNE | 14,05
08 | POKÓJ BUROWY | 12,03
09 | POM. SPRZĄTACZKI | 2,62
10 | POM. PORZĄDKOWE | 3,62
11 | MAGAZYN | 12,17
12 | KOMUNIKACJA | 24,36
13 | SCHOWEK | 2,80
RAZEM: | | 207,28
BUDYNEK 3 –RZUT PARTERU
BUDYNEK 2 –RZUT PARTERU
BUDYNEK 1 –RZUT PARTERU
Oznaczenia:
Bednarka FE/ZN 30x4mm układana na dolnym zbrojeniu płyty fundamentowej i w ścianach konstrukcyjnych
Wypust bednarki FE/ZN 30x4mm z płyty fundamentowej do instalacji uziemiającej poziomej/ 3m zapasu
Bednarka FeZn 20x4mm prowadzona w konstrukcji - przewód instalacji uziemiającej
Bednarka FeZn 20x4mm prowadzona w konstrukcji - przewód odprowadzający instalacji odgromowej
Ciąć stalowy ocynkowany FeZn Ø8.
Trasa instalacji elektrycznych
Trasa instalacji pożarowych
Złącze kontrolno-pomiarowe w obudowie PVC
Inne przepływ 16A/230V z zasilaniem PE, we wspólnej rainie, podtynkowe, IP20, z przewodami koloru zielonym
Inne przepływ 16A/230V z zasilaniem PE, we wspólnej rainie, podtynkowe, IP44 (z klapką).
Wypust do zasilania wentylatora, 230V
Wypust do zasilania wentylatora, 400V
Wypust do zasilania rekuperatora
Nagrzewnica kanałowa elektryczna
Wypust do zasilania podgrzewacza CWU
Wypust do klimatyzatora - jednostka zewnętrzna
Wypust do klimatyzatora - jednostka wewnętrzna
Wypust do zasilania kurtyny powietrznej
Zestaw gniazd 16A/5x400V/+16A/230V, IP44
Sygnalizator optyczny
Sygnalizator akustyczny
Przycisk wyłącznika prądu w pomieszczeniu kotłowni
Przycisk Przeciwporażeniowego wyłącznika prądu
Ciągnik ruchu na podczerwień, wg wytycznych 360°, zasięg max 12m , IP54, np. Steinel IS 360
Ciągnik ruchu na podczerwień, do radiowemania projekt i kontaktu, obszary wykrywania do 20m, np. Steinel IS345
Ciągnik ruchu na podczerwień, do radiowemania projekt i kontaktu, obszary wykrywania do 12m, np. Steinel ISD 500
tablica 1-fazowa z ramką podtynkowy 10A/250V, IP20
tablica dwukrotnie z ramką podtynkowy 10A/250V, IP20
tablica schodowy z ramką podtynkowy 10A/250V, IP20
Projekt:
BUDOWA TRYBUN KUBATUROWYCH W POSTACI 3 BUDYNKÓW O FUNKCJI SPORTOWO-ADMINISTRACYJNEJ Z WBUDOWANYM GARAŻEM NA MASZYNY DO PIELĘGNACJA TERENU, WRAZ Z NIEZBĘDNĄ INFRASTRUKTURĄ TECHNICZNĄ.
Adres inwestycji:
55-500 PIASECZNO ul. Ign Mola 18
Jednostka ew.: 141804_4, Obręb ew.: 0059
Nr działek : 19/14, 19/13, 80/1 oraz część działki 731
Inwestor:
GOSiR PIASECZNO
ul. gen. Sikorskiego 20 ,05-500 Piaseczno
Jedn. proj.:
PDV architekci
pracownia architektoniczna
ul. Sierakowicza 14, 05-500 Piaseczno
tel. 510 215 345
e-mail: pdvarch@gmail.com www.pdv.pl
Funkcja: Projektant
Jan Szerling
Nr upr.: 147/K/173, DP-00-7543/2015/WI
Podpis: z ograniczeniami (rozwój, urządzenia i sieci elektryczne)
Sprawdzający:
Faza projektu: Projekt budowlany
Branża: Instalacje elektryczne
Tytuł rysunku:
Plan instalacji siłowej.
Rzut parteru.
Nr rysunku: B3 | PB | EL | 01 | - | -
Obiekt | Faza | Branża | Nr. rysunku | Arkusz | Rew.
Cyfra rewiz.
Skala: 1:100
Data: wrzesień 2021
Rys.: MC
Str.: -