

Legenda:

	Ściany i słupy żelbetowe pod stropem
	Ściany i słupy żelbetowe nad stropem
	Ściana murowana nośna pod stropem
	Ściana murowana nośna nad stropem

typ el.	beton	stal	otulina
STROPY	C25/30	AIIN	2.5 cm
SŁUPY / FILARY	C25/30	AIIN	3 cm
BELKI / NADPROŻA	C25/30	AIIN	3 cm
ŚCIANY	C25/30	AIIN	2.5 cm
SCHODY	C25/30	AIIN	2.5 cm
FUNDAMENTY	C25/30	AIIN	3 cm / 5 cm


Projekt:
BUDOWA TRYBUN KUBATUROWYCH W POSTACI 3 BUDYNKÓW O FUNKCJI SPORTOWO-ADMINISTRACYJNEJ Z WBUDOWANYM GARAZEM NA MASZYNY DO PIELEGNACJI TERENU WRAZ Z AGOSPODAROWANIEM TERENU I NIEZBEDNĄ INFRASTRUKTURĄ TECHNICZNĄ.

Adres inwestycji:
05-500 PIASECZNO ul. 1-go Maja 16
Jednostka ew.: 141804_4, Obręb ew.: 0059
Nr działek: 16/14, 16/13, 60/1 oraz część działki 73/1

Inwestor:
GOSiR PIASECZNO
ul. gen. Sikorskiego 20, 05-500 Piaseczno

Jedn. proj.:
PDV architektki
pracownia architektoniczna
ul. Sienkiewicza 14, 05-500 Piaseczno
tel.: 022 376 24 95
e-mail: pdvarch@gmail.com www.pdv.pl

Konstrukcja:
PSP
KONSTRUKCJE
ul. Powstańców 26/26, 05-091 Ząbki
tel. 501-045-162

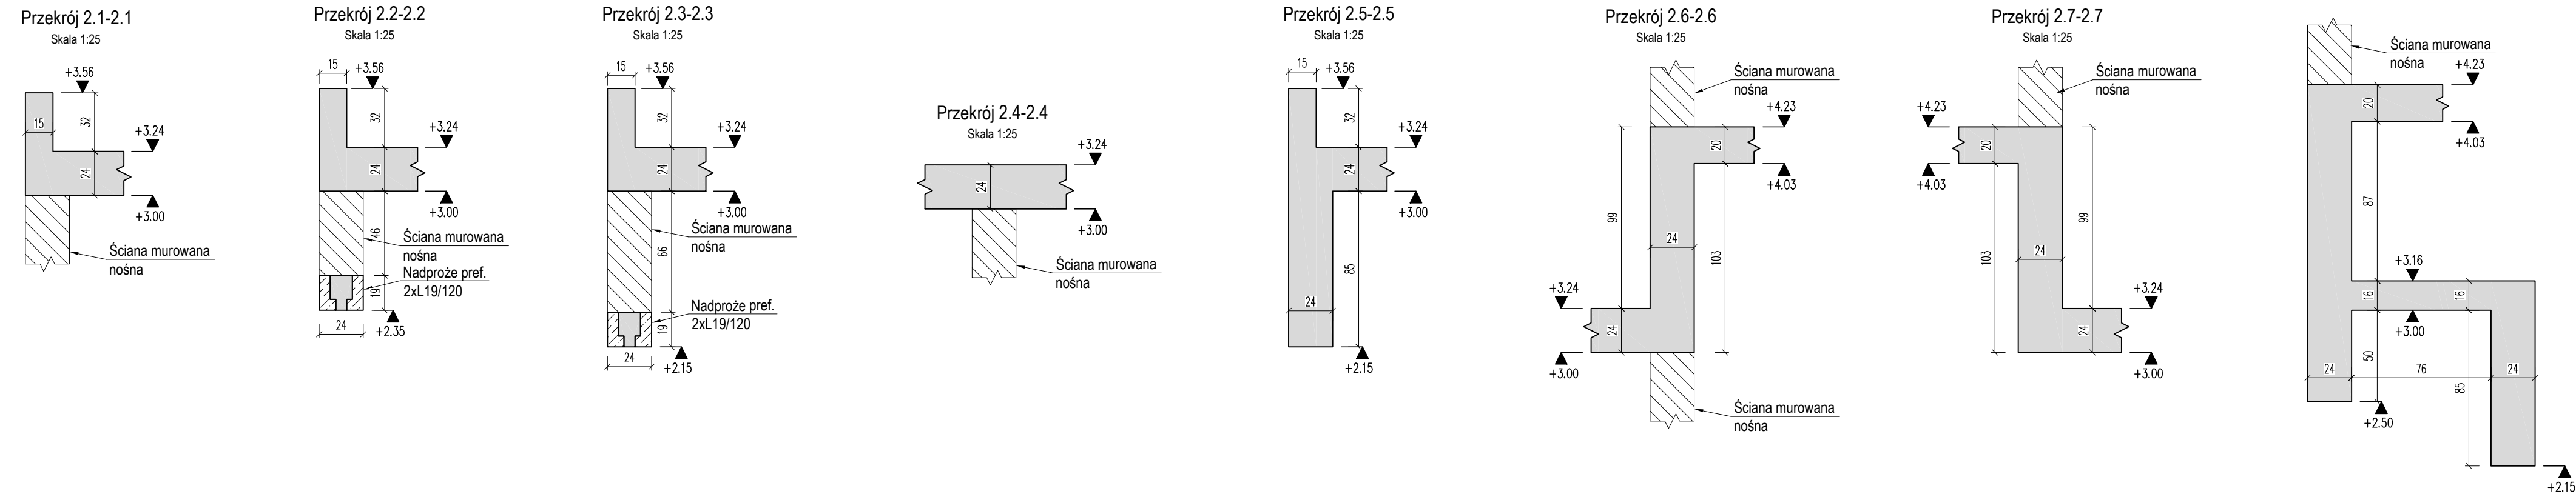

Funkcja:	Nr upr.	Podpis
Projektant: mgr inż. KRZYSZTOF SALUS	MAZ/0015/POOK/06 <small>do przedłożenia na pozwolenie na budowę</small>	
Sprawdzający: mgr inż. MIROSLAW HUTYRKO	Wa-249/02 <small>do przedłożenia na pozwolenie na budowę</small>	
Faza projektu: Projekt budowlany	Branża: Konstrukcja	

Tytuł rysunku
**STROP NAD PARTEREM
budynek 2**

Nr rysunku:	B3	PB	K	B2-02	-	-
Opis rewizji	Obiekt	Faza	Branża	Nr. rysunku	Arkusz	Rew.

Skala:	Data:	Rys.	Str.
1:50	Wrzesień 2021	Ł.G.	-