

Legenda:

	Ściany i słupy żelbetowe pod stropem
	Ściany i słupy żelbetowe nad stropem
	Ściana murowana nośna pod stropem
	Ściana murowana nośna nad stropem

typ el.	beton	stal	otulina
STROPY	C25/30	AIIIIN	2.5 cm
SŁUPY / FILARY	C25/30	AIIIIN	3 cm
BELKI / NADPROŻA	C25/30	AIIIIN	3 cm
ŚCIANY	C25/30	AIIIIN	2.5 cm
SCHODY	C25/30	AIIIIN	2.5 cm
FUNDAMENTY	C25/30	AIIIIN	3 cm / 5 cm

Projekt:  
BUDOWA TRYBUN KUBATUROWYCH W POSTACI 3 BUDYNKÓW O FUNKCJI SPORTOWO-ADMINISTRACYJNEJ Z WŁASNYM GARAŻEM NA MASZYNY DO PIELĘGNACJI TERENU WRAZ Z AGOSPODAROWANIEM TERENU I NIEZBEDNĄ INFRASTRUKTURĄ TECHNICZNĄ.  
Adres inwestycji:  
05-500 PIASECZNO ul. 1go Maja 16  
Jednostka ew.: 141804\_4, Obręb ew.: 0059  
Nr działek: 16/14, 16/13, 60/1 oraz część działki 73/1

Inwestor:  
GOSiR PIASECZNO  
ul. gen. Sikorskiego 20, 05-500 Piaseczno  
Jedn. proj.:  
PDV architekci  
pracownia architektoniczna  
ul. Sienkiewicza 14, 05-500 Piaseczno  
tel.: 022 376 24 95  
e-mail: pdvarcchi@gmail.com www.pdv.pl


Konstrukcja:  
**PSP**  
KONSTRUKCJE  
ul. Powstańców 26/26; 05-091 Ząbki  
tel. 501-045-162

Funkcja:	Nr upr.	Podpis
Projektant: mgr inż. KRZYSZTOF SALUS	MAZ/0015/POOK/06 do projektowania bez granic w oparciu o konsultację budowlaną	
Sprawdzający: mgr inż. MIROSŁAW HUTYRKO	Wa-249/02 do projektowania bez granic w oparciu o konsultację budowlaną	
Faza projektu: Projekt budowlany	Branża: Konstrukcja	


Tytuł rysunku  
**STROPODACH**  
budynek 3

Nr rysunku: <b>B3</b>	<b>PB</b>	<b>K</b>	<b>B3-03</b>	-	-
Obiekt	Faza	Branża	Nr. rysunku	Arkusz	Rew.
-	-	-	-	-	-
Skala	Data	Rys.	Str		
<b>1:50</b>	Wrzesień 2021	ŁG	-		


Przekrój 3.1-3.1  
Skala 1:25

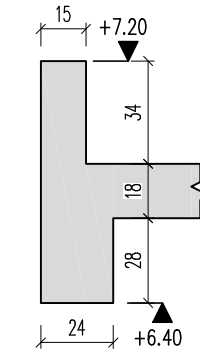


Przekrój 3.2-3.2  
Skala 1:25

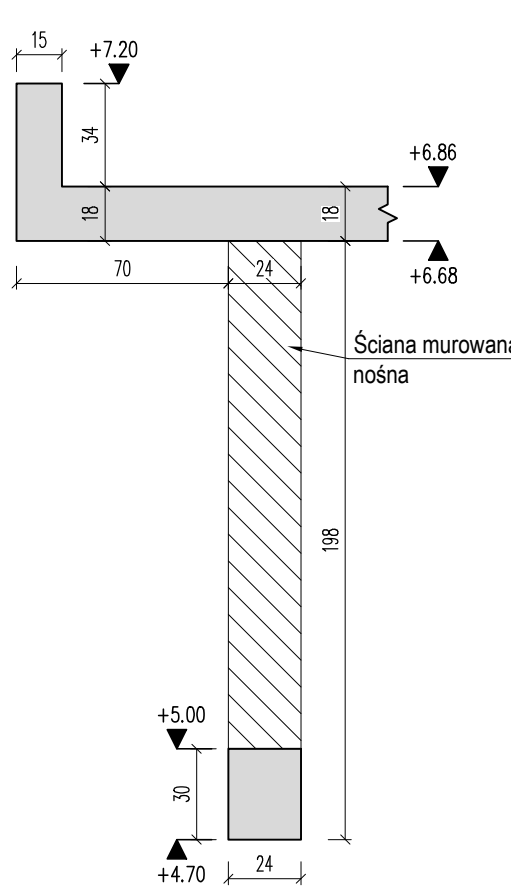


Przekrój 3.3-3.3  
Skala 1:25

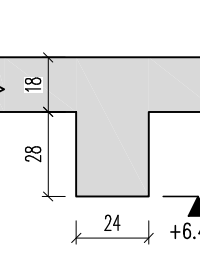

Przekrój 3.4-3.4  
Skala 1:25

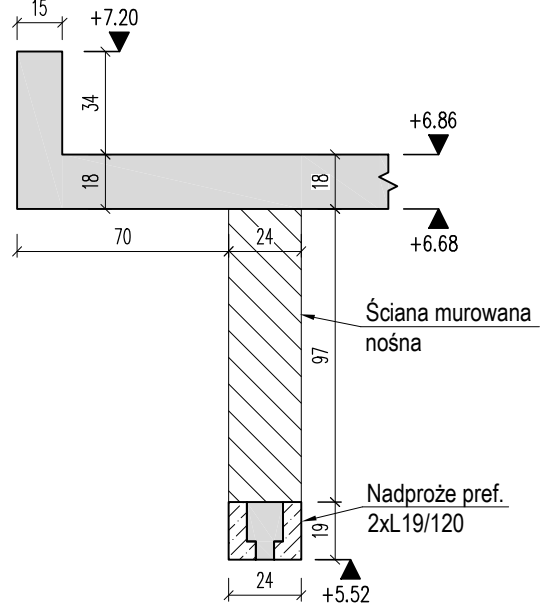

Przekrój 3.5-3.5  
Skala 1:25

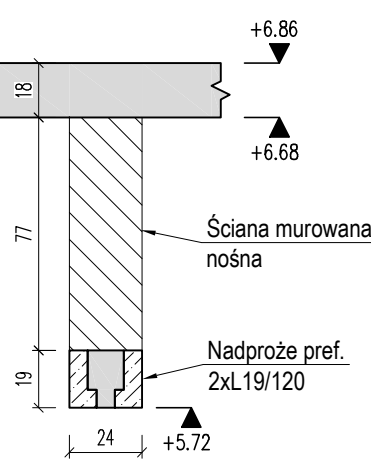

Przekrój 3.6-3.6  
Skala 1:25

