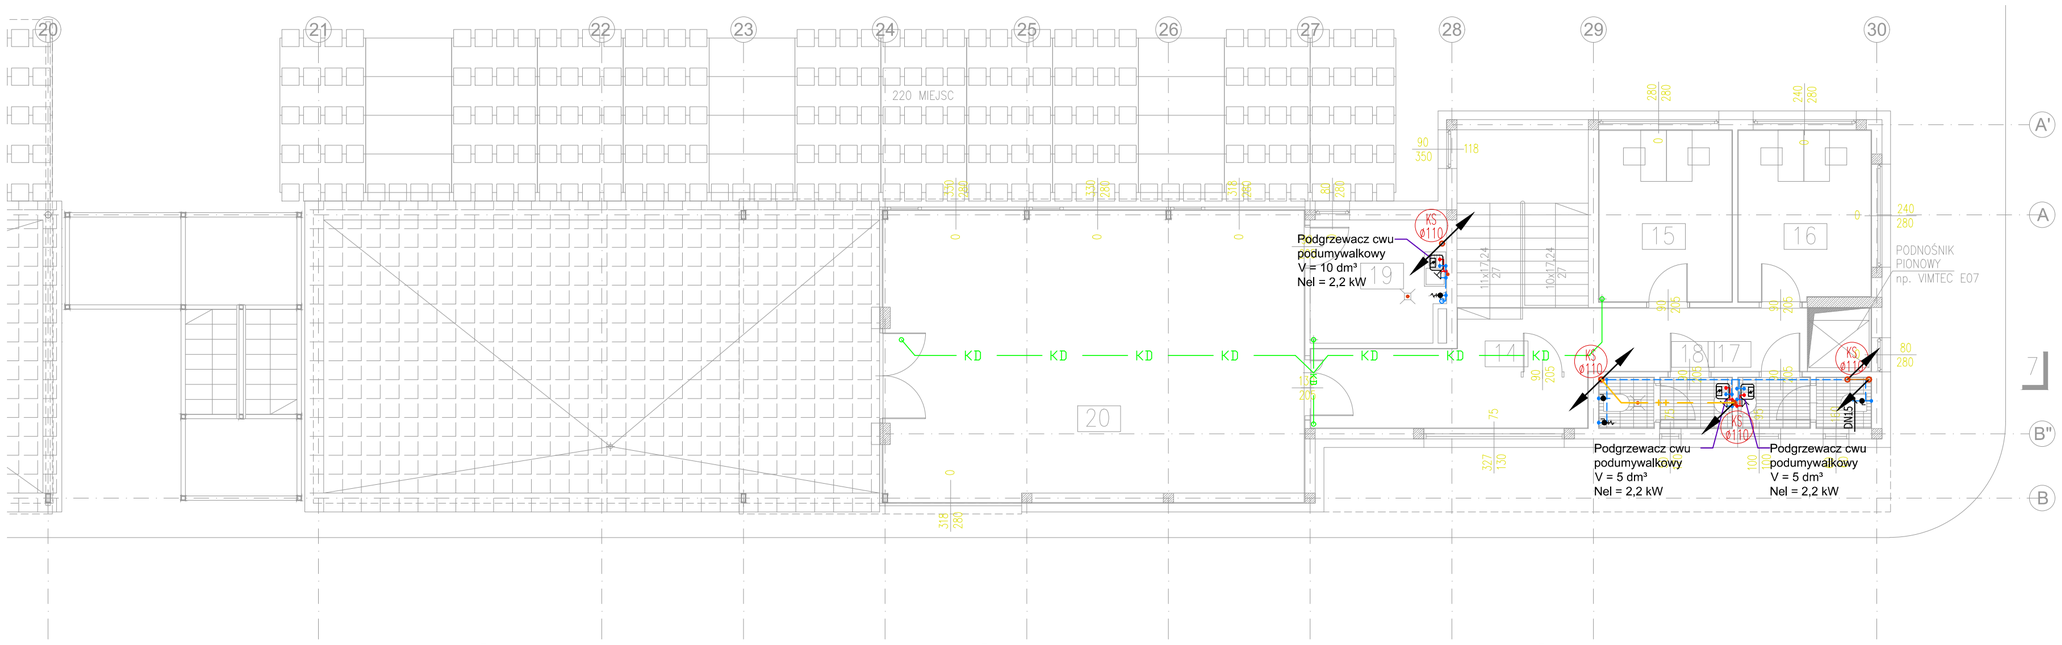

BUDYNEK 1 –RZUT PIĘTRA

NR	NAZWA POMIESZCZENIA	POW(m2)
14	KOMUNIKACJA	24,23
15	POKÓJ BIUROWY	12,33
16	POKÓJ BIUROWY	12,33
17	WC	3,44
18	WC	3,44
19	POM. ZAPLECZA SALI	8,62
20	SALA WIELOFUNKCYJNA	67,52
	RAZEM:	131,93

SZ-1	ŚCIANA ZEWNĘTRZNA -TYNK	
0,2cm	tynk cienkowarstwowy barwiony w masie	
20,0cm	Styropian elewacyjny	
24,0cm	Bloczki z betonu komórkowego kl.600	
1,0cm	Tynk gipsowy	
SZ-2	ŚCIANA ZEWNĘTRZNA -HPL	
0,2cm	płyta HPL	
2,0cm	podkonstrukcja	
20,0cm	Styropian elewacyjny	
24,0cm	Bloczki z betonu komórkowego kl.600	
1,0cm	Tynk gipsowy	
SW-1	ŚCIANA WEWNĘTRZNA KONSTRUKCYJNA	
1,5cm	tynk gipsowy /cementowo-wapienny w pom. mokrych	
24,0cm	Bloczki SILKA	
1,5cm	Tynk gipsowy /cementowo-wapienny w pom. mokrych	
SW-2	ŚCIANA WEWNĘTRZNA DZIAŁOWA	
1,5cm	tynk gipsowy /cementowo-wapienny w pom. mokrych	
12,0cm	Bloczki SILKA	
1,5cm	Tynk gipsowy /cementowo-wapienny w pom. mokrych	

LEGENDA

- WODA ZIMNA
- CIEPŁA WODA UŻYTKOWA
- CIEPŁA WODA CYRKULACYJNA
- KANALIZACJA SANITARNA
- KANALIZACJA SANITARNA PODPOSADZKOWA
- ODPOWIETRZENIE
- KANALIZACJA DESZCZOWA
- KANALIZACJA DESZCZOWA PODPOSADZKOWA
- PION KANALIZACJI SANITARNEJ
- ZAWÓR KULOWY
- ZAWÓR ZE ZŁĄCZKĄ DO WĘŻA
- BATERIA UMYWALKOWA
- BATERIA PRYSZNICOWA
- WPUST PODŁOGOWY

Projekt:

BUDOWA TRYBUN KUBATUROWYCH W POSTACI 3 BUDYNKÓW O FUNKCJI SPORTOWO-ADMINISTRACYJNEJ Z WBUDOWANYM GARAŻEM NA MASZYNY DO PIELĘGNACJI TERENU **WRAZ ZAGOSPODAROWANIEM TERENU I NIEZBĘDNĄ INFRASTRUKTURĄ TECHNICZNĄ.**

Adres inwestycji:
05-500 PIASECZNO ul. 1go Maja 16
Jednostka ew.: 141804_4, Obręb ew : 0059
Nr działek : 16/1, 60/14 oraz część działki 60/3

Inwestor:
GOSiR PIASECZNO
ul. gen. Sikorskiego 20 ,05-500 Piaseczno

Jedn. proj.:
PDV architekci
pracownia architektoniczna
ul. Sienkiewicza 14, 05-500 Piaseczno
tel.: 022 376 24 95
e-mail: pdvarch@gmail.com www.pdv.pl

Funkcja:	Nr upr.	Podpis
Projektant: mgr inż. Anna Paluchowska	Wa-391/02 Upr. bud. do projektowania bez ograniczeń w specjal. instalacyjnej w zakresie sieci, instalacji i urządzeń: wodociągowych i kanaliz., cieplnych, wentylacyjnych i gazowych.	
Sprawdzający: mgr inż. Anna Kosonóg	MAZ/0469/POOS/05 Upr. bud. do projektowania bez ograniczeń w specjal. instalacyjnej w zakresie sieci, instalacji i urządzeń cieplnych, wentylacyjnych, gazowych, wodociągowych i kanalizacyjnych	
Faza projektu: Projekt budowlany	Branża: Sanitarna	

Tytuł rysunku
INST. WODNO-KANALIZACYJNE
RZUT PIĘTRA
Budynek 1

Nr rysunku:

B1	PB	S	B1-31	-	-
Obiekt	Faza	Branża	Nr. rysunku	Arkusz	Rew.

Opis rewizji
-

Skala	Data	Rys.	Str
1:100	Grudzień 2020	AP	-