


SCHEMAT TECHNOLOGICZNY KOTŁOWNII

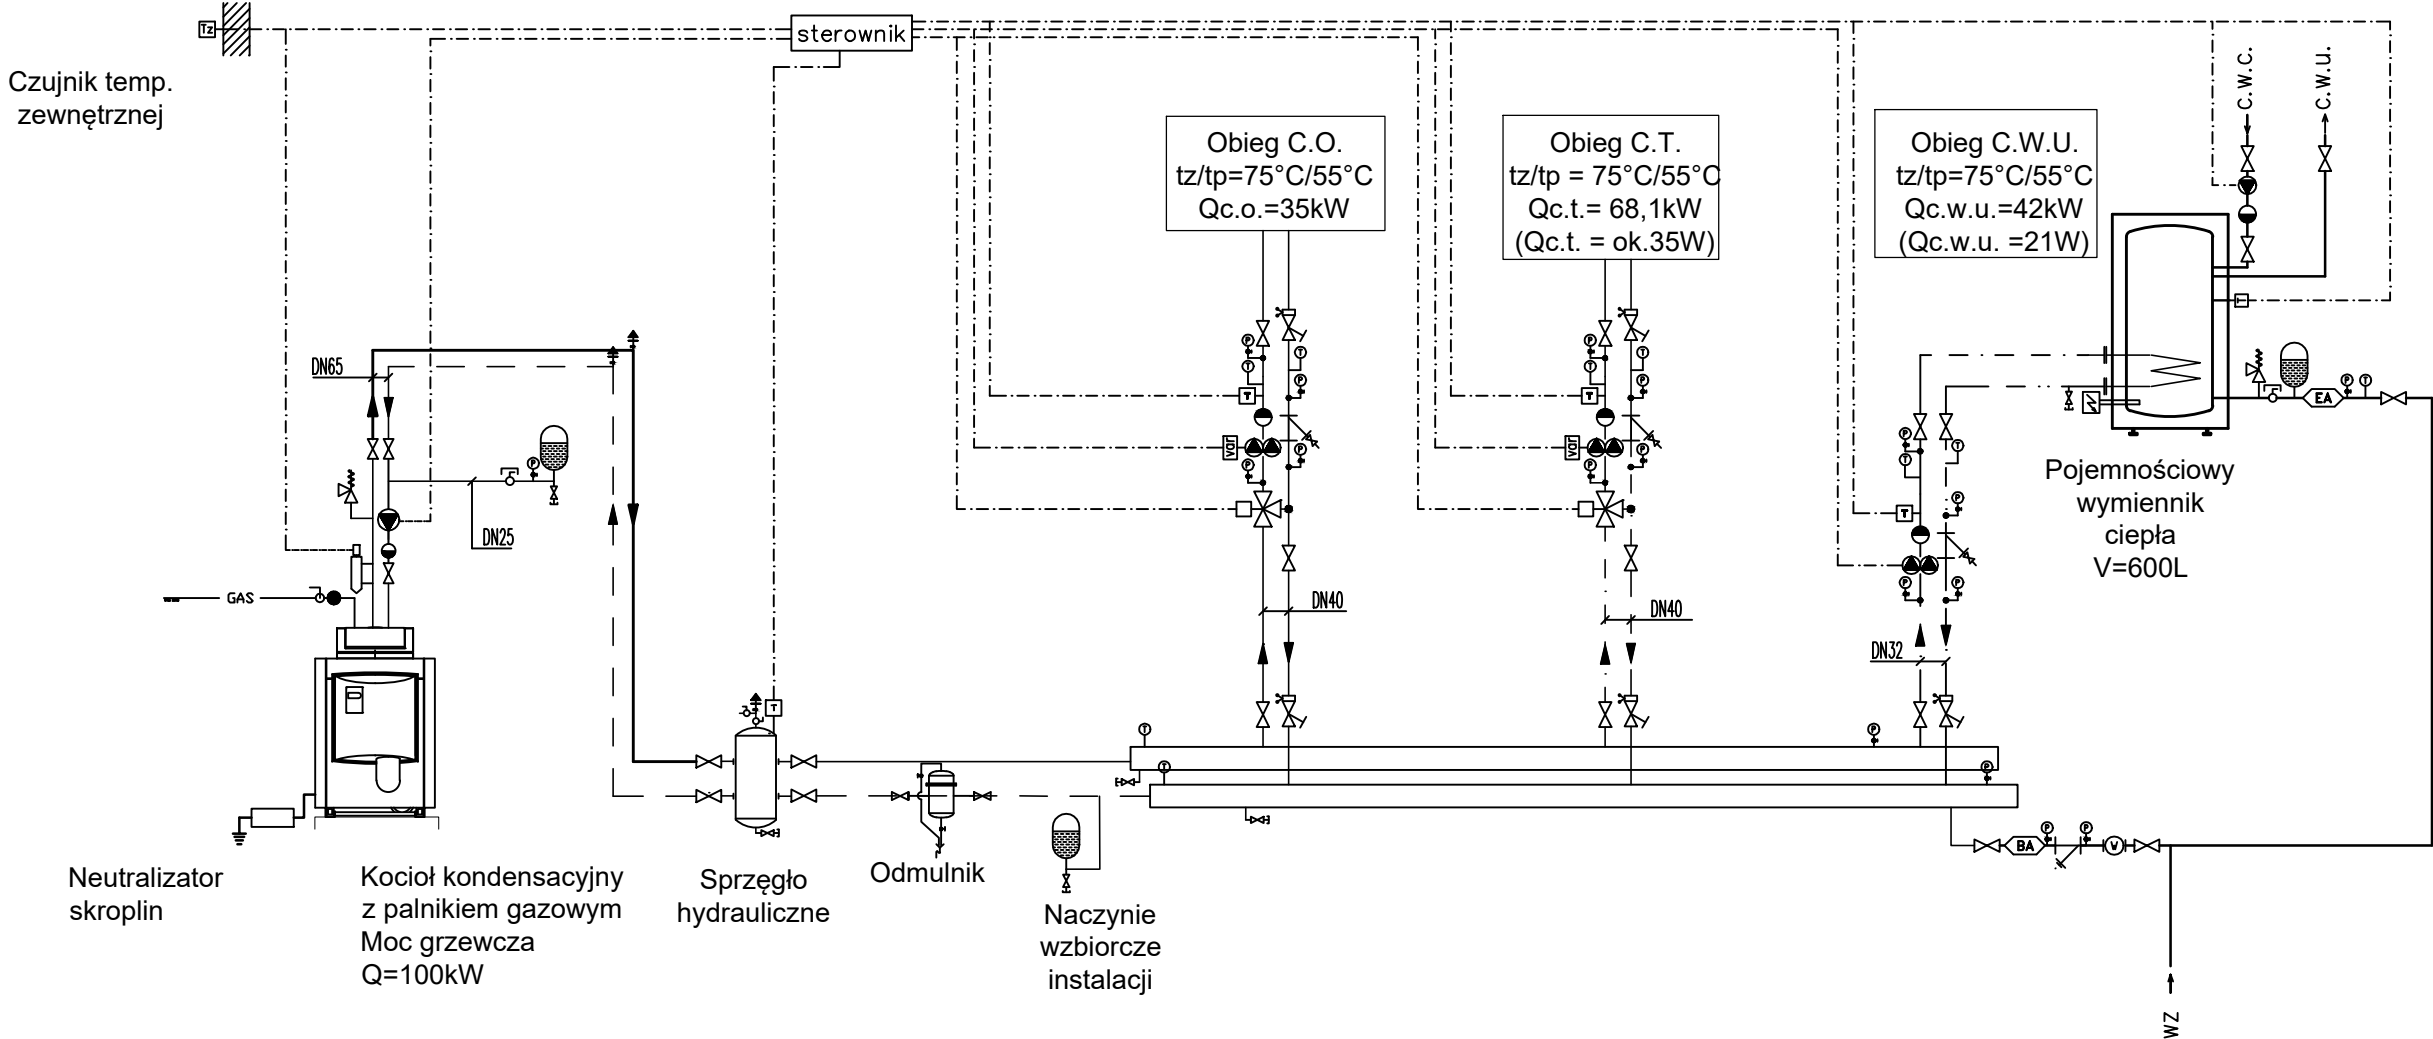

LEGENDA

- PRZEWÓD INSTALACJI C.O. ZASILANIE / POWRÓT
- PRZEWÓD INSTALACJI C.T. ZASILANIE / POWRÓT
- PRZEWÓD INSTALACJI OGRZEWANIA CWU ZASILANIE / POWRÓT
- POMPA OBIEGOWA
- ZAWÓR ODCINAJĄCY
- ZAWÓR RÓWNOWAŻĄCY Z KRÓĆCAMI POMIAROWYMI
- ZAWÓR BEZPIECZEŃSTWA
- MANOMETR Z KURKIEM MANOMETRYCZNYM
- ZAWÓR SPUSTOWY ZE ZŁĄCZKĄ DO WĘŻA
- ODPOWIETRZNIK AUTOMATYCZNY Z ZAWOREM ODCINAJĄCYM
- NACZYNIĘ WZBIORCZE
- FALOWNIK
- CZUJNIK TEMP
- ZAWÓR ZWROTNY
- FILTR SIATKOWY
- WODOMIERZ
- ZAWÓR ANTYSKAŻENIOWY KLASY BA

Projekt:  
BUDOWA TRYBUN KUBATUROWYCH W POSTACI 3 BUDYNKÓW O FUNKCJI SPORTOWO-ADMINISTRACYJNEJ Z WBUDOWANYM GARAZEM NA MASZYNY DO PIELĘGNACJI TERENU WRAZ ZAGOSPODAROWANIEM TERENU I NIEZBĘDNA INFRASTRUKTURĄ TECHNICZNĄ.  
Adres inwestycji:  
05-500 PIASECZNO ul. 1go Maja 16  
Jednostka ew.: 141804\_4, Obręb ew.: 0059  
Nr działek: 16/1, 60/14 oraz część działki 60/3

Inwestor:  
GOSiR PIASECZNO  
ul. gen. Sikorskiego 20 ,05-500 Piaseczno  
Jedn. proj.:  
PDV architekti  
pracownia architektoniczna  
ul. Sienkiewicza 14, 05-500 Piaseczno  
tel.: 022 376 24 95  
e-mail: pdvarch@gmail.com www.pdv.pl

Funkcja:	Nr upr.	Podpis
Projektant: mgr inż. Anna Paluchowska	Wp-391/02 Upr. bud. do projektowania bez ograniczeń w specjal. instalacyjnej w zakresie sieci, instalacji i urządzeń wodocigowych i kanalizacyjnych, wentylacyjnych i gazowych	
Sprawdzający: mgr inż. Anna Kosonóg	MAZ/0469/POOS/05 Upr. bud. do projektowania bez ograniczeń w specjal. instalacyjnej w zakresie sieci, instalacji i urządzeń ciepłych, wentylacyjnych, gazowych, wodocigowych i kanalizacyjnych	
Faza projektu: Projekt Techniczny	Branża: Sanitarna	

Tytuł rysunku  
INSTALACJE OGRZEWcze  
SCHEMAT TECHNOLOGICZNY KOTŁOWNI  
Budynek 1

Nr rysunku:					
B1	PB	S	B1-22	-	-
Obiekt	Faza	Branża	Nr. rysunku	Arkusz	Rew.
-					
Opis rewizji					
-					
Skala	Data		Rys.	Str	
	Grudzień 2020		AP	-	