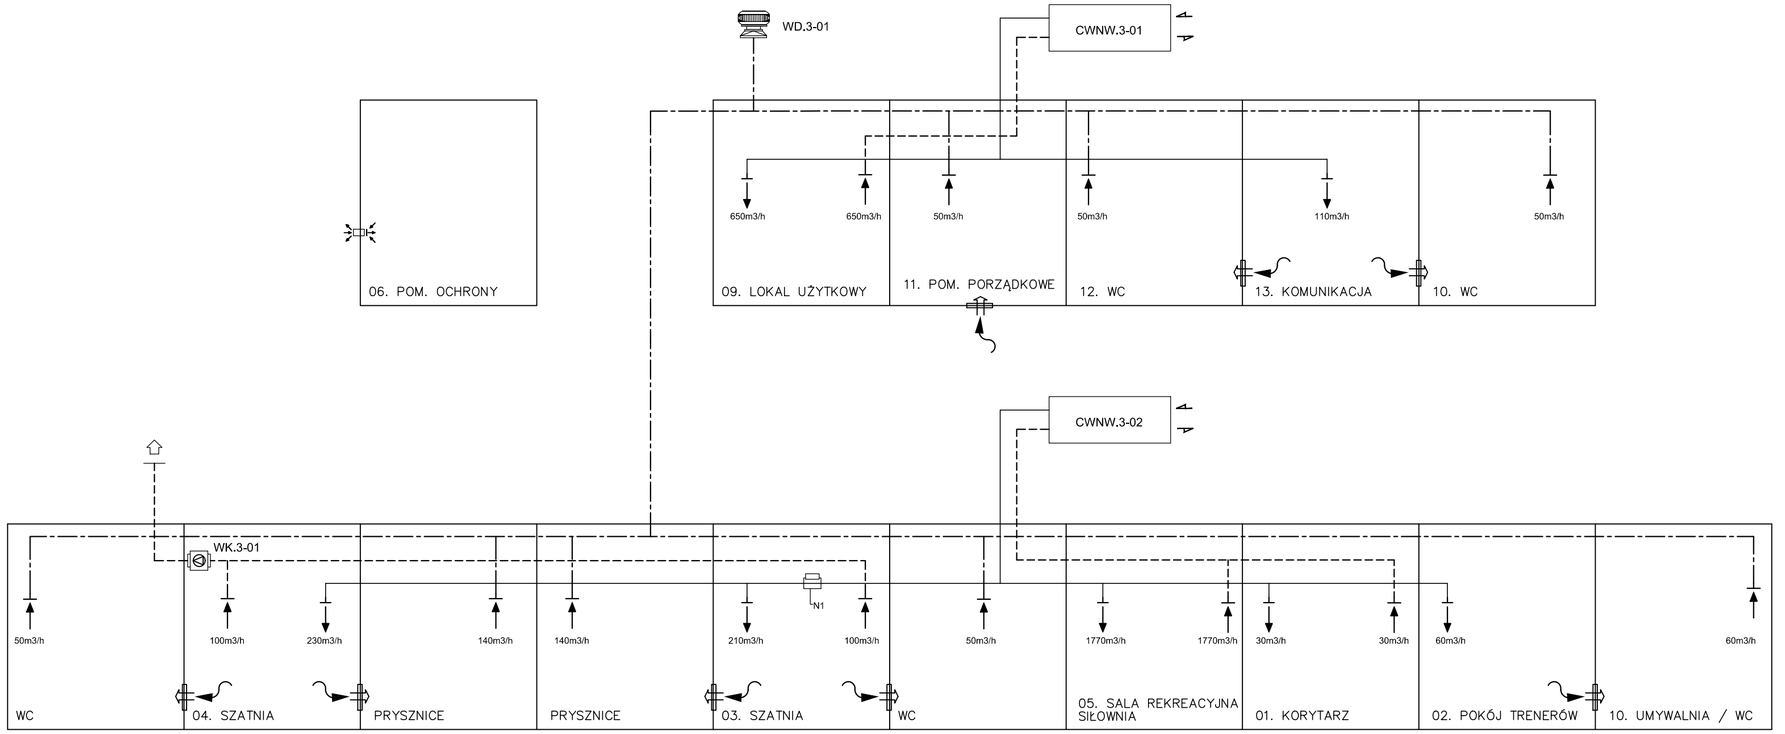

LEGENDA

- KANAŁ WENTYLACYJNY NAWIEWNY
- KANAŁ WENTYLACYJNY WYWIEWNY
- KANAŁ WENTYLACYJNY WYWIEWNY TOALET
- KANAŁ POWIETRZA ZEWNĘTRZNEGO
- KANAŁ POWIETRZA WYRZUTOWEGO
- REKUPERATOR ŚCIENNY
- WENTYLATOR KANAŁOWY
- WENTYLATOR DACHOWY
- WYRZUTNIA POWIETRZA DACHOWA
- TŁUMIK AKUSTYCZNY
- PRZEPUSTNICA POWIETRZA
- KRATKA NAWIEWNA
- KRATKA WYWIEWNA
- TRANSFER POWIETRZA
- Ø125 ŚREDNICA 125mm
- 60m3/h PRZEPŁYW 60m3/h

Projekt:

BUDOWA TRYBUN KUBATUROWYCH W POSTACI 3 BUDYNKÓW O FUNKCJI SPORTOWO-ADMINISTRACYJNEJ Z WBUDOWANYM GARAŻEM NA MASZYNY DO PIELĘGNACJI TERENU **WRAZ ZAGOSPODAROWANIEM TERENU I NIEZBĘDNĄ INFRASTRUKTURĄ TECHNICZNĄ.**

Adres inwestycji:
05-500 PIASECZNO ul. 1go Maja 16
Jednostka ew.: 141804_4, Obręb ew : 0059
Nr działek : 16/1, 60/14 oraz część działki 60/3

Inwestor:
GOSiR PIASECZNO
ul. gen. Sikorskiego 20 ,05-500 Piaseczno

Jedn. proj.:
PDV architekci
pracownia architektoniczna
ul. Sienkiewicza 14, 05-500 Piaseczno
tel.: 022 376 24 95
e-mail: pdvarch@gmail.com www.pdv.pl

Funkcja:	Nr upr.	Podpis
Projektant: mgr inż. Anna Paluchowska	Wa-391/02 Upr. bud. do projektowania bez ograniczeń w specjal. instalacyjnej w zakresie sieci, instalacji i urządzeń: wodociągowych i kanaliz., cieplnych, wentylacyjnych i gazowych.	
Sprawdzający: mgr inż. Anna Kosonóg	MAZ/0469/POOS/05 Upr. bud. do projektowania bez ograniczeń w specjal. instalacyjnej w zakresie sieci, instalacji i urządzeń cieplnych, wentylacyjnych, gazowych, wodociągowych i kanalizacyjnych	
Faza projektu: Projekt techniczny	Branża: Sanitarna	

Tytuł rysunku
INSTALACJE WENTYLACJI SCHEMATY TECHNOLOGICZNE
Budynek 3

Nr rysunku:

B3	PT	S	**B3-13**	-	-
Obiekt	Faza	Branża	Nr. rysunku	Arkusz	Rew.

Opis rewizji
-

Skala	Data	Rys.	Str
-	Grudzień 2020	AP	-