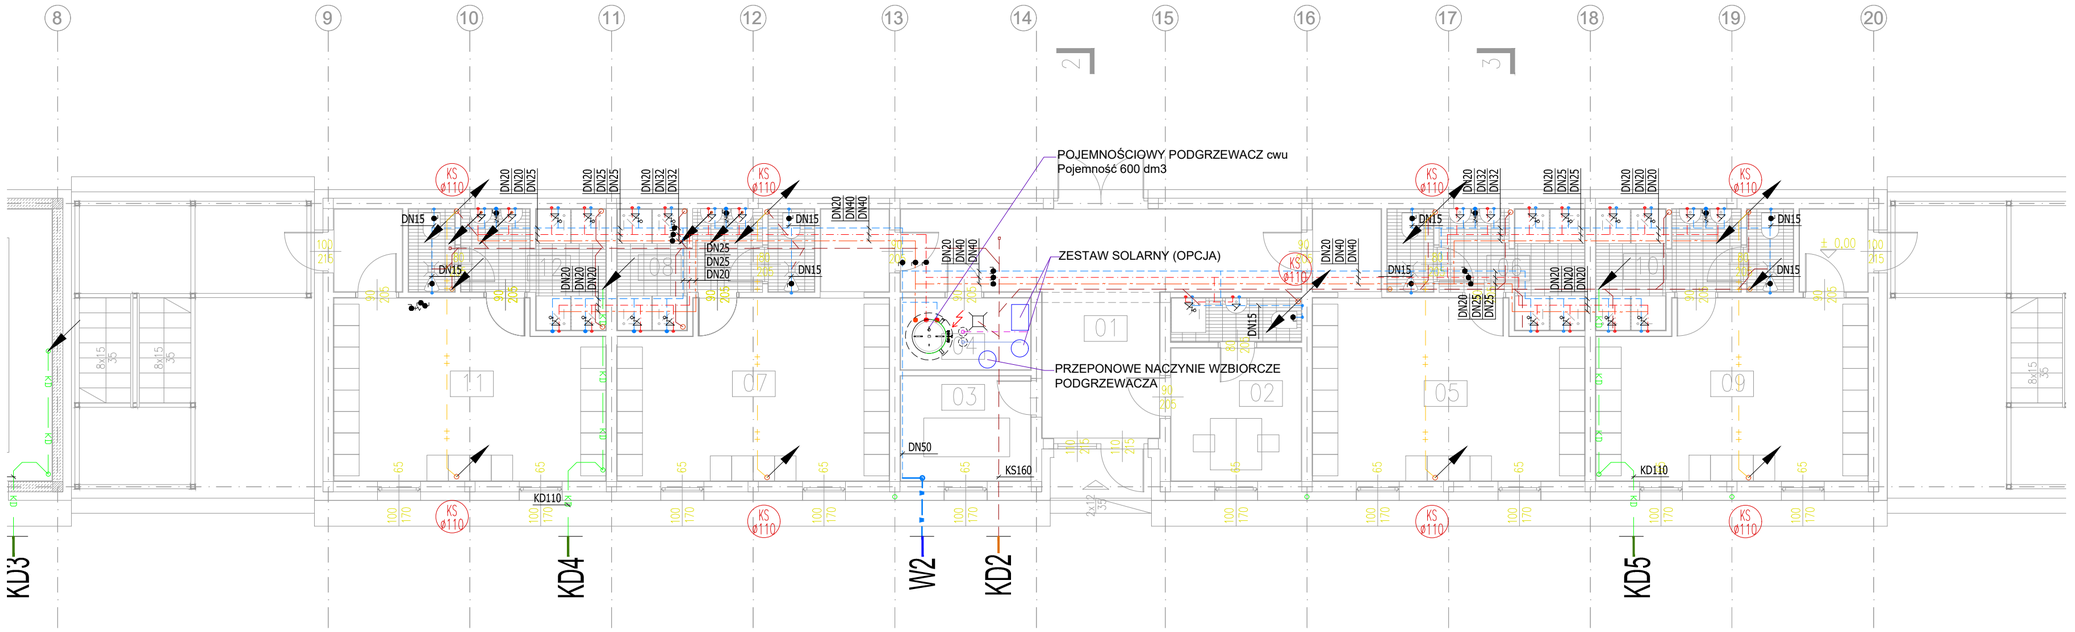

BUDYNEK 2 –RZUT PARTERU

NR	NAZWA POMIESZCZENIA	POW(m2)
01	HALL WEJŚCIOWY	27,22
02	POKÓJ TRENERÓW/SĘD.	12,45
03	POM. MASAŻYSTY	7,39
04	POM. TECHNICZNE	5,06
05	SZATNIA 1	28,43
06	ZESPÓŁ SANITARNY 1	9,70
07	SZATNIA 2	28,43
08	ZESPÓŁ SANITARNY 2	9,70
09	SZATNIA 3	28,43
10	ZESPÓŁ SANITARNY 3	9,70
11	SZATNIA 4	28,43
12	ZESPÓŁ SANITARNY 4	9,70
	RAZEM:	204,64

SZ-1	ŚCIANA ZEWNĘTRZNA -TYNK	
0,2cm	tynk cienkowarstwowy barwiony w masie	
20,0cm	Styropian elewacyjny	
24,0cm	Bloczki z betonu komórkowego kl.600	
1,0cm	Tynk gipsowy	
SZ-2	ŚCIANA ZEWNĘTRZNA -HPL	
0,2cm	płyta HPL	
2,0cm	podkonstrukcja	
20,0cm	Styropian elewacyjny	
24,0cm	Bloczki z betonu komórkowego kl.600	
1,0cm	Tynk gipsowy	
SW-1	ŚCIANA WEWNĘTRZNA KONSTRUKCYJNA	
1,5cm	tynk gipsowy /cementowo-wapienny w pom. mokrych	
24,0cm	Bloczki SILKA	
1,5cm	Tynk gipsowy /cementowo-wapienny w pom. mokrych	
SW-2	ŚCIANA WEWNĘTRZNA DZIAŁOWA	
1,5cm	tynk gipsowy /cementowo-wapienny w pom. mokrych	
12,0cm	Bloczki SILKA	
1,5cm	Tynk gipsowy /cementowo-wapienny w pom. mokrych	

LEGENDA

- WODA ZIMNA
- CIEPŁA WODA UŻYTKOWA
- CIEPŁA WODA CYRKULACYJNA
- KANALIZACJA SANITARNA
- KANALIZACJA SANITARNA PODPOSADZKOWA
- ODPOWIETRZENIE
- KANALIZACJA DESZCZOWA
- KANALIZACJA DESZCZOWA PODPOSADZKOWA
- PION KANALIZACJI SANITARNEJ
- ZAWÓR KULOWY
- ZAWÓR ZE ZŁĄCZKĄ DO WĘŻA
- BATERIA UMYWALKOWA
- BATERIA PRYSZNICOWA
- WPUST PODŁOGOWY

Projekt:

BUDOWA TRYBUN KUBATUROWYCH W POSTACI 3 BUDYNKÓW O FUNKCJI SPORTOWO-ADMINISTRACYJNEJ Z WBUDOWANYM GARAŻEM NA MASZYNY DO PIELĘGNACJI TERENU **WRAZ ZAGOSPODAROWANIEM TERENU I NIEZBĘDNĄ INFRASTRUKTURĄ TECHNICZNĄ.**

Adres inwestycji:
05-500 PIASECZNO ul. 1go Maja 16
Jednostka ew.: 141804_4, Obręb ew : 0059
Nr działek : 16/1, 60/14 oraz część działki 60/3

Inwestor:
GOSiR PIASECZNO
ul. gen. Sikorskiego 20 ,05-500 Piaseczno

Jedn. proj.:
PDV architekci
pracownia architektoniczna
ul. Sienkiewicza 14, 05-500 Piaseczno
tel.: 022 376 24 95
e-mail: pdvarch@gmail.com www.pdv.pl

Funkcja:	Nr upr.	Podpis
Projektant: mgr inż. Anna Paluchowska	Wa-391/02 Upr. bud. do projektowania bez ograniczeń w specjal. instalacyjnej w zakresie sieci, instalacji i urządzeń: wodociągowych i kanaliz., cieplnych, wentylacyjnych i gazowych.	
Sprawdzający: mgr inż. Anna Kosonóg	MAZ/0469/POOS/05 Upr. bud. do projektowania bez ograniczeń w specjal. instalacyjnej w zakresie sieci, instalacji i urządzeń cieplnych, wentylacyjnych, gazowych, wodociągowych i kanalizacyjnych	
Faza projektu: Projekt techniczny	Branża: Sanitarna	

Tytuł rysunku
INST. WODNO-KANALIZACYJNE
RZUT PARTERU
Budynek 2

Nr rysunku:

B2	PT	S	B2-30	-	-
Obiekt	Faza	Branża	Nr. rysunku	Arkusz	Rew.

Opis rewizji
-

Skala	Data	Rys.	Str
1:100	Grudzień 2020	AP	-