




ElektroPro DAVID OWSIAK ul. Ks. Tomasza Kościła 9 38-606 Baligród tel. 606 832 617, pracownia@elektropro@gmail.com	inwestor GMINA BALIGRÓD Plac Wolności 1, 38-606 Baligród	tytuł opracowania Stacja uzdatniania wody	tytuł rysunku ROZDZIELNICA RT ELEWACJA I ZABUDOWA	Zespół projektowy:	Nr uprawnień budowlanych:	Podpis:	Data opracowania
	realizacja inwestycji Zahoczenie dz. nr ewid. 113	zakres opracowania PROJEKT TECHNICZNY		projektant: mgr inż. Sebastian GIL	PDK/0336/P00E/19		09.2023
				sprawdził:			Nr rysunku EA1.1

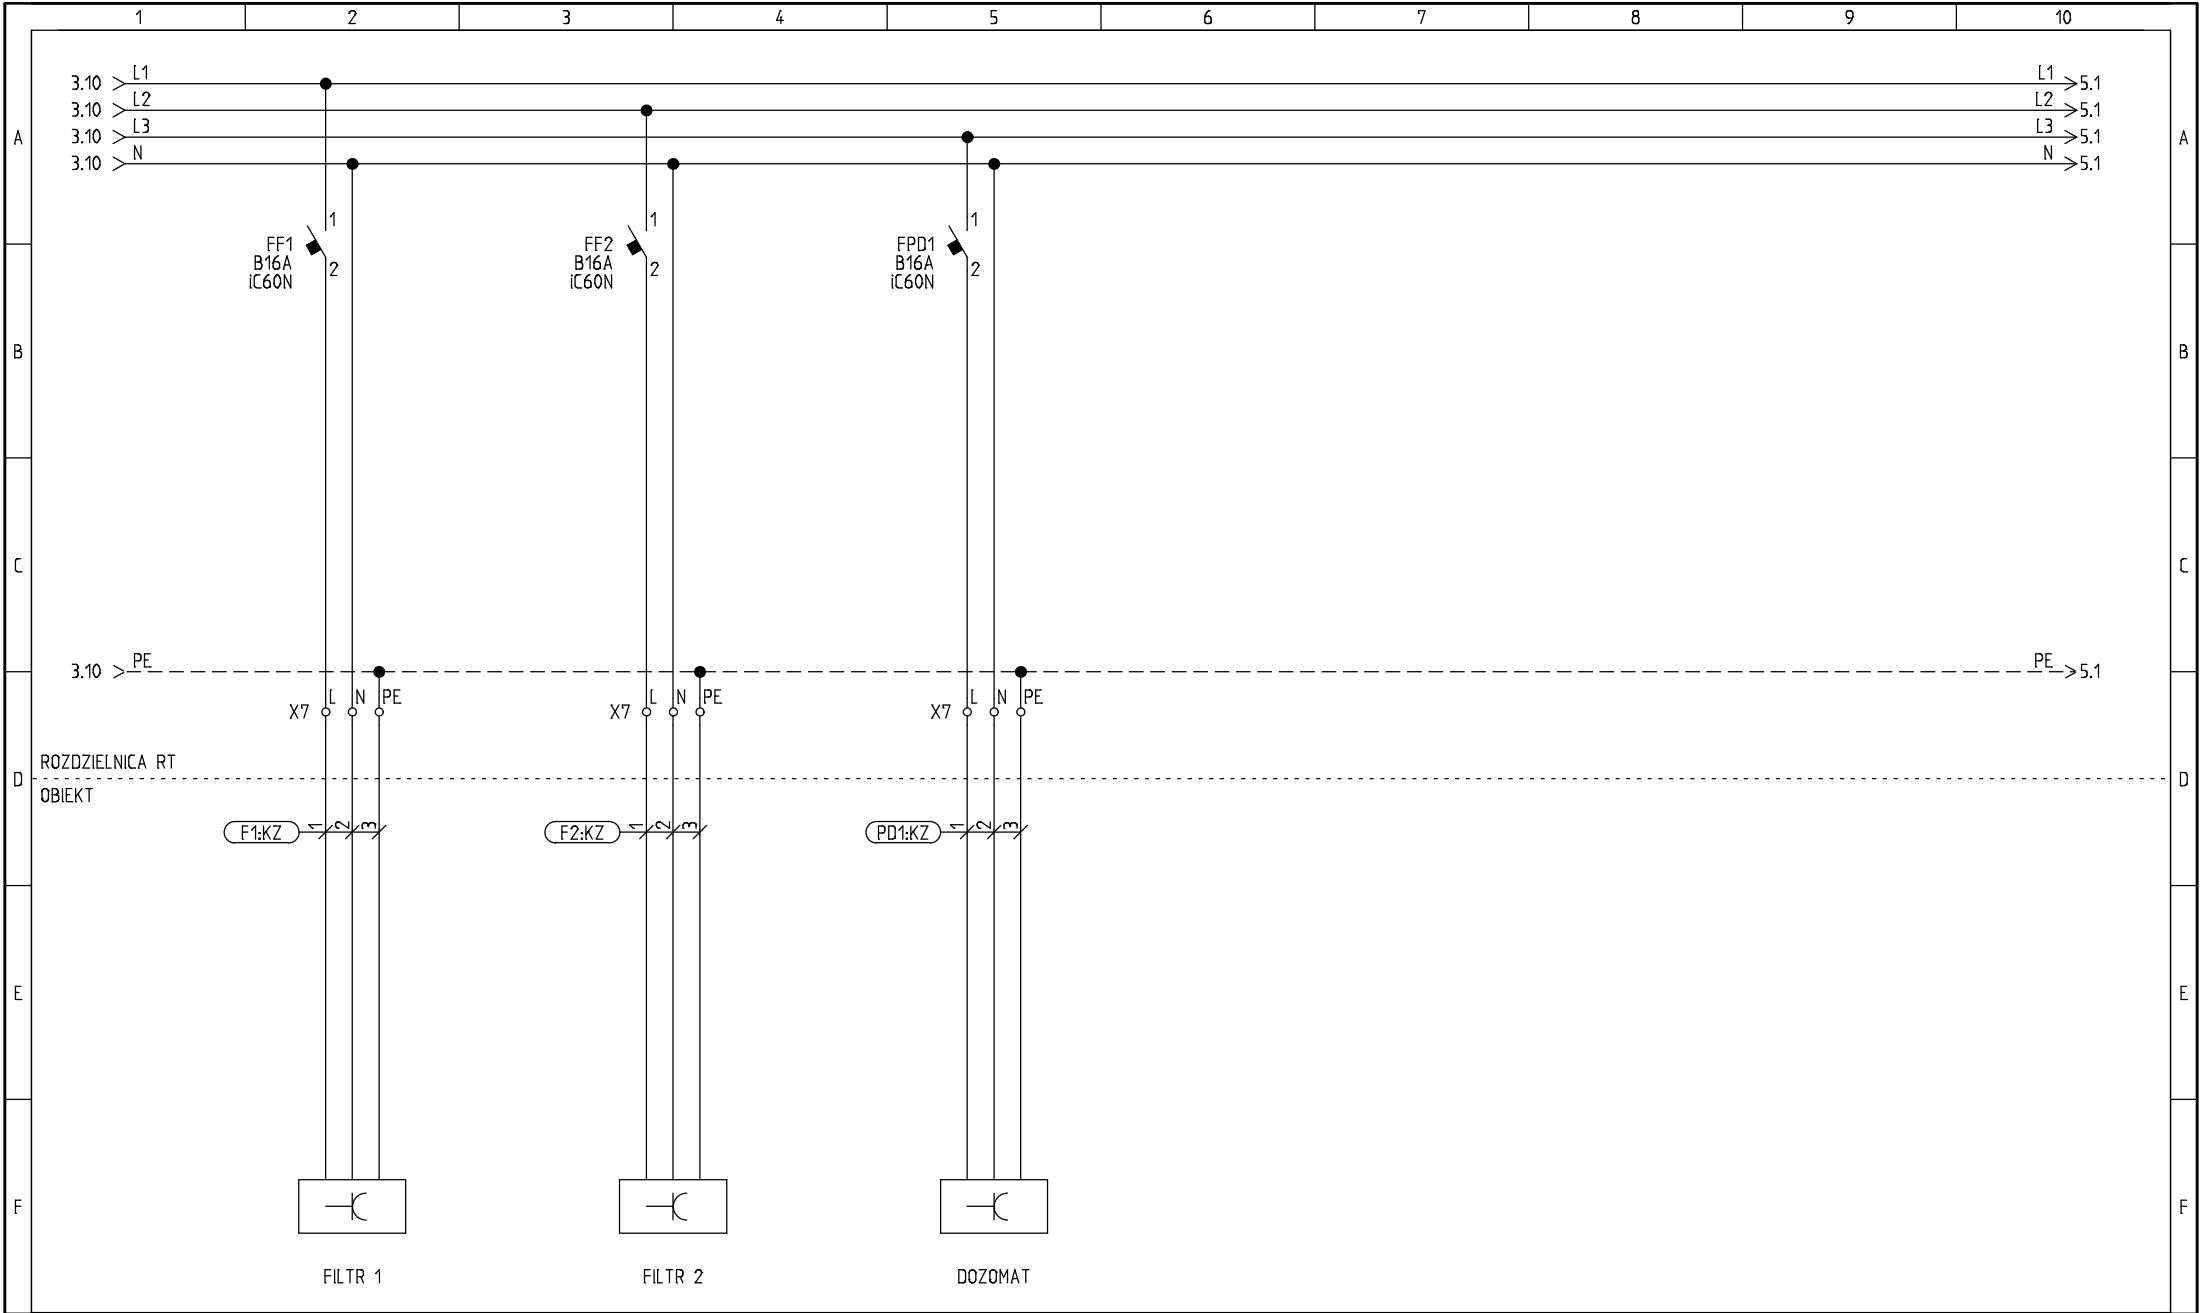



ElektroPro DAVID OWSIAK ul. Ks. Tomasza Kościła 9 38-606 Baligród tel. 606 832 617, pracownia@elektropro@gmail.com	inwestor GMINA BALIGRÓD Plac Wolności 1, 38-606 Baligród	tytuł opracowania Stacja uzdatniania wody	tytuł rysunku ROZDZIELNICA RT ZASILANIE, FILTRY I DOZOMAT	Zespół projektowy:	Nr uprawnień budowlanych:	Podpis:	Data opracowania 09.2023
	realizacja inwestycji Zahoczewie dz. nr ewid. 113	Zakres opracowania: PROJEKT TECHNICZNY		Projektował: mgr inż. Sebastian GIL	PDK/0336/P00E/19		Nr rysunku EA1.4
				Sprawił:			

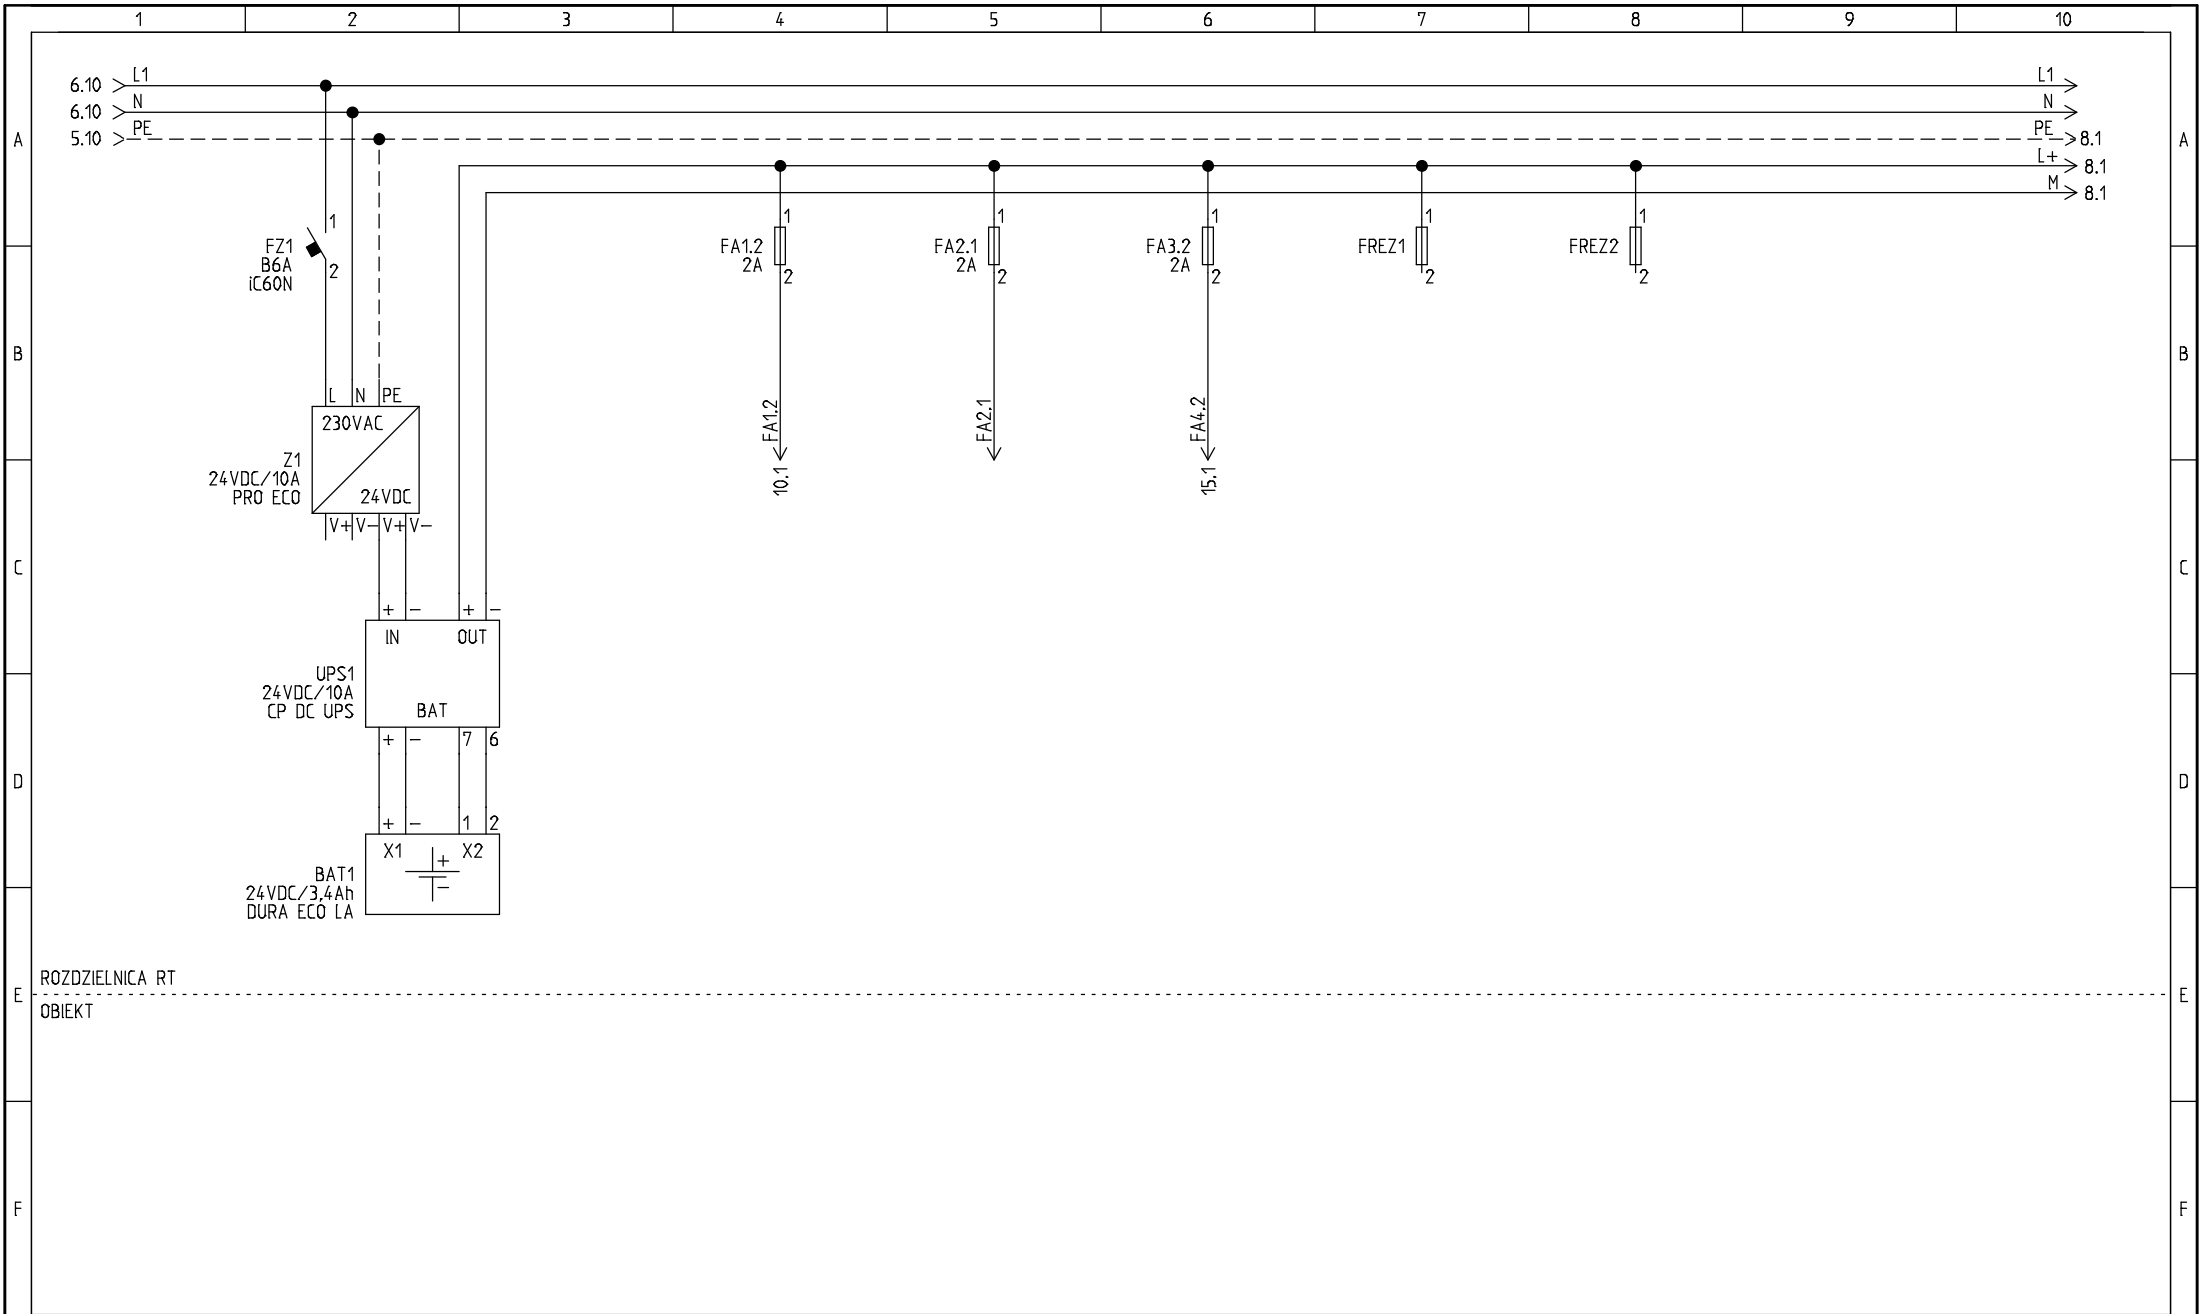


ElektroPro DAVID OWSIAK ul. Ks. Tomasza Kościła 9 38-606 Baligród tel. 606 832 617, pracownia@elektropro@gmail.com	<i>Investor</i> GMINA BALIGRÓD Plac Wolności 1, 38-606 Baligród	<i>Tytuł opracowania</i> Stacja uzdatniania wody	<i>Tytuł rysunku</i> ROZDZIELNICA RT ZASILANIE. 24VDC	<i>Zespół projektowy:</i>	<i>Nr uprawnień budowlanych:</i>	<i>Podpis:</i> 	<i>Data opracowania</i> 09.2023
	<i>Realizacja inwestycji</i> Zahoczewie dz. nr ewid. 113	<i>Zakres opracowania</i> PROJEKT TECHNICZNY		<i>Projektował:</i> mgr inż. Sebastian GIL	PDK/0336/P00E/19		<i>Nr rysunku</i> EA1.7
				<i>Sprawdził:</i>			

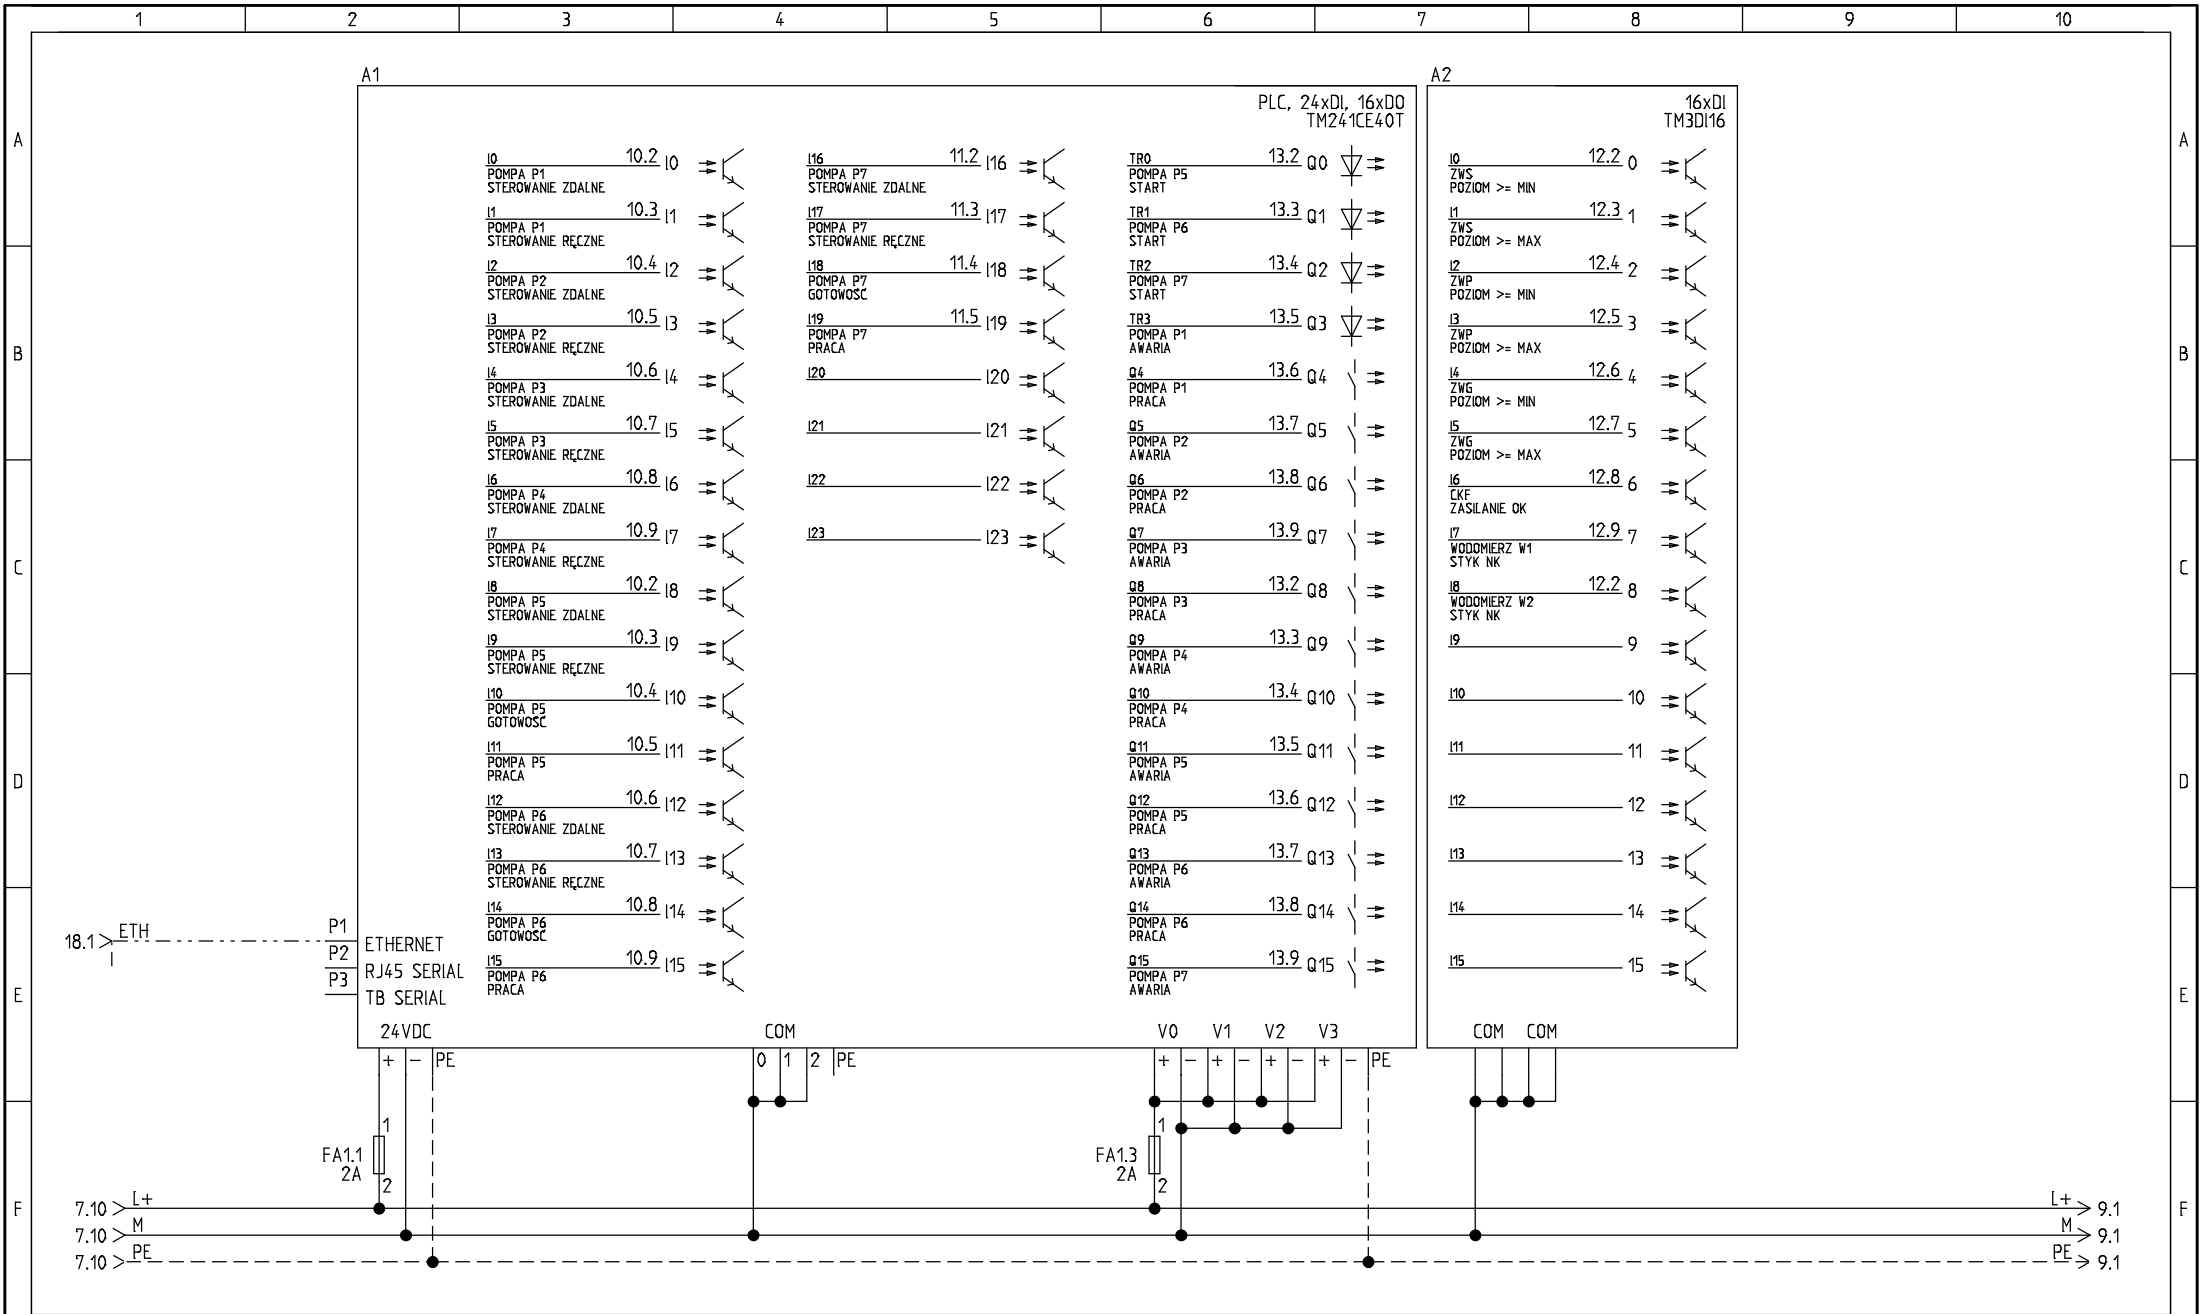


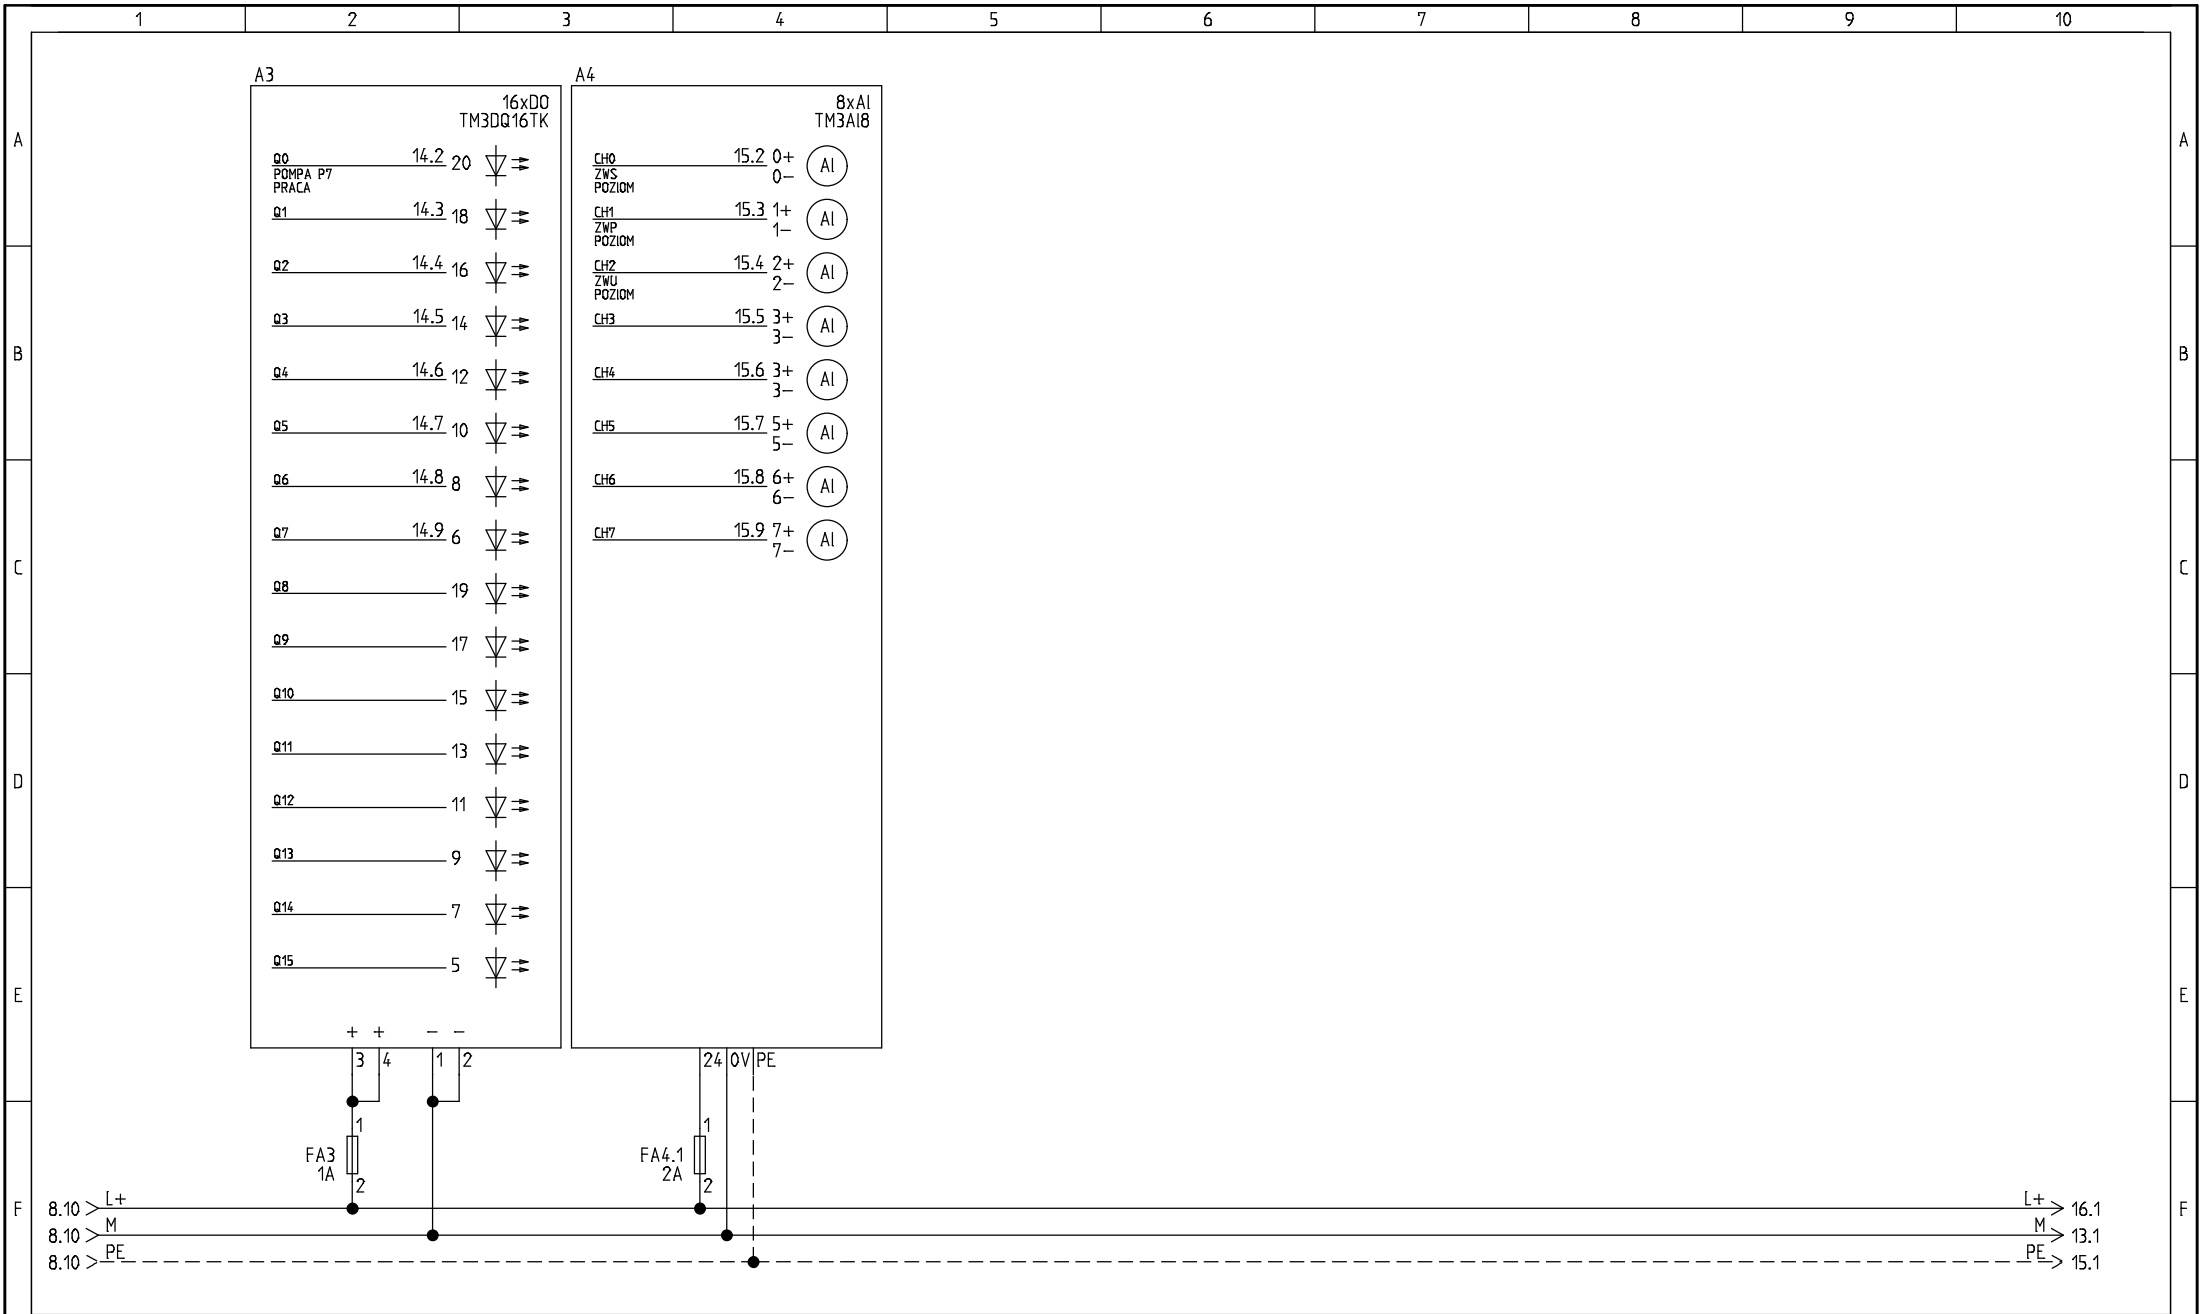

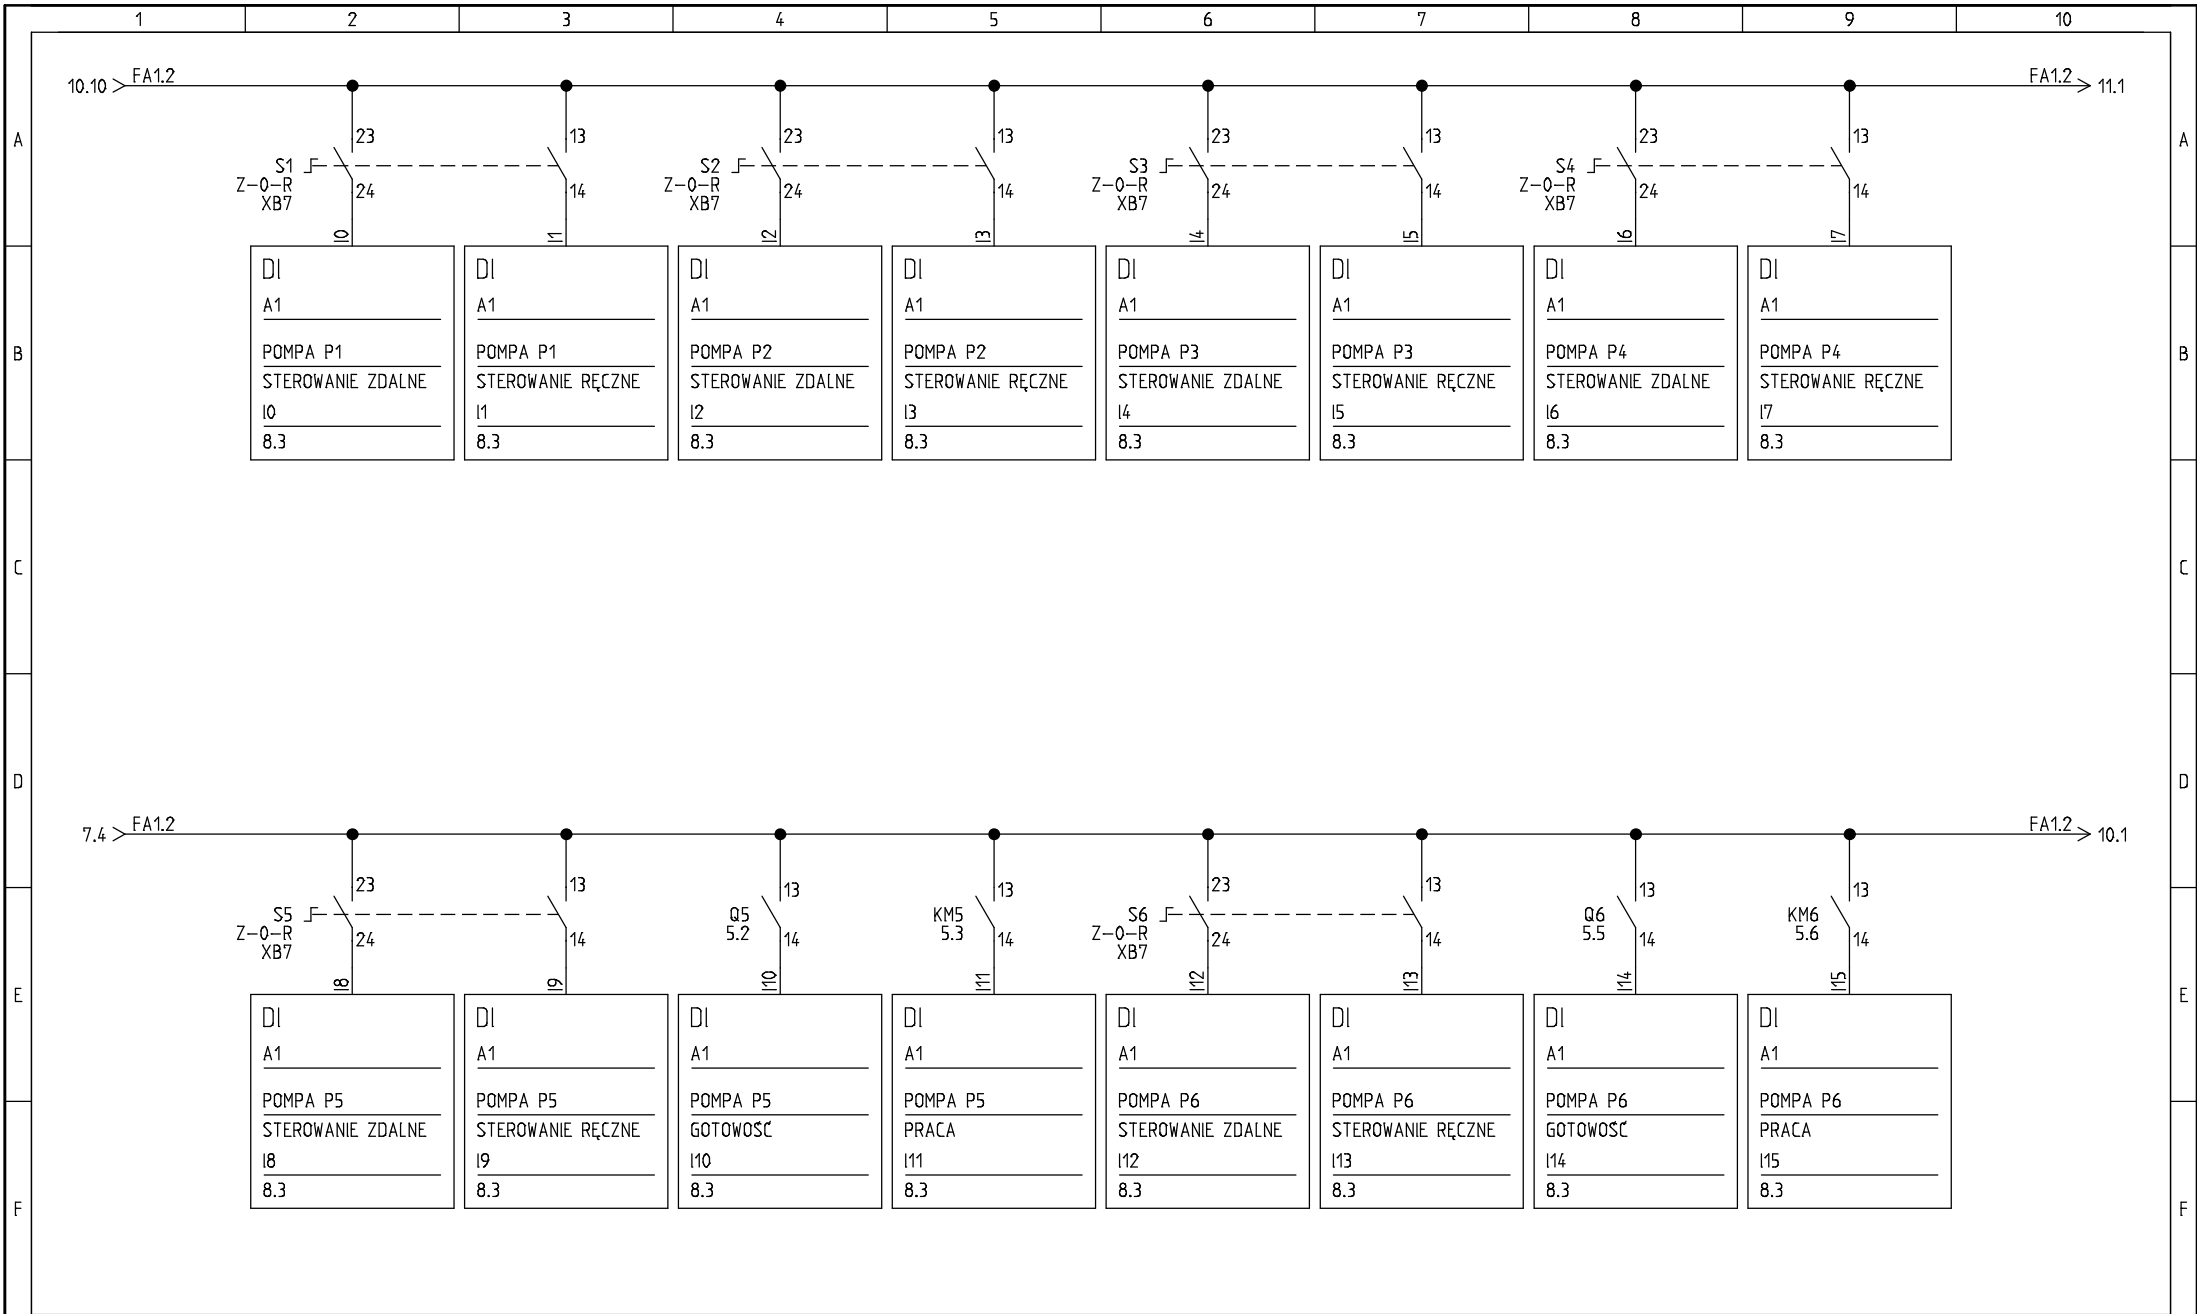


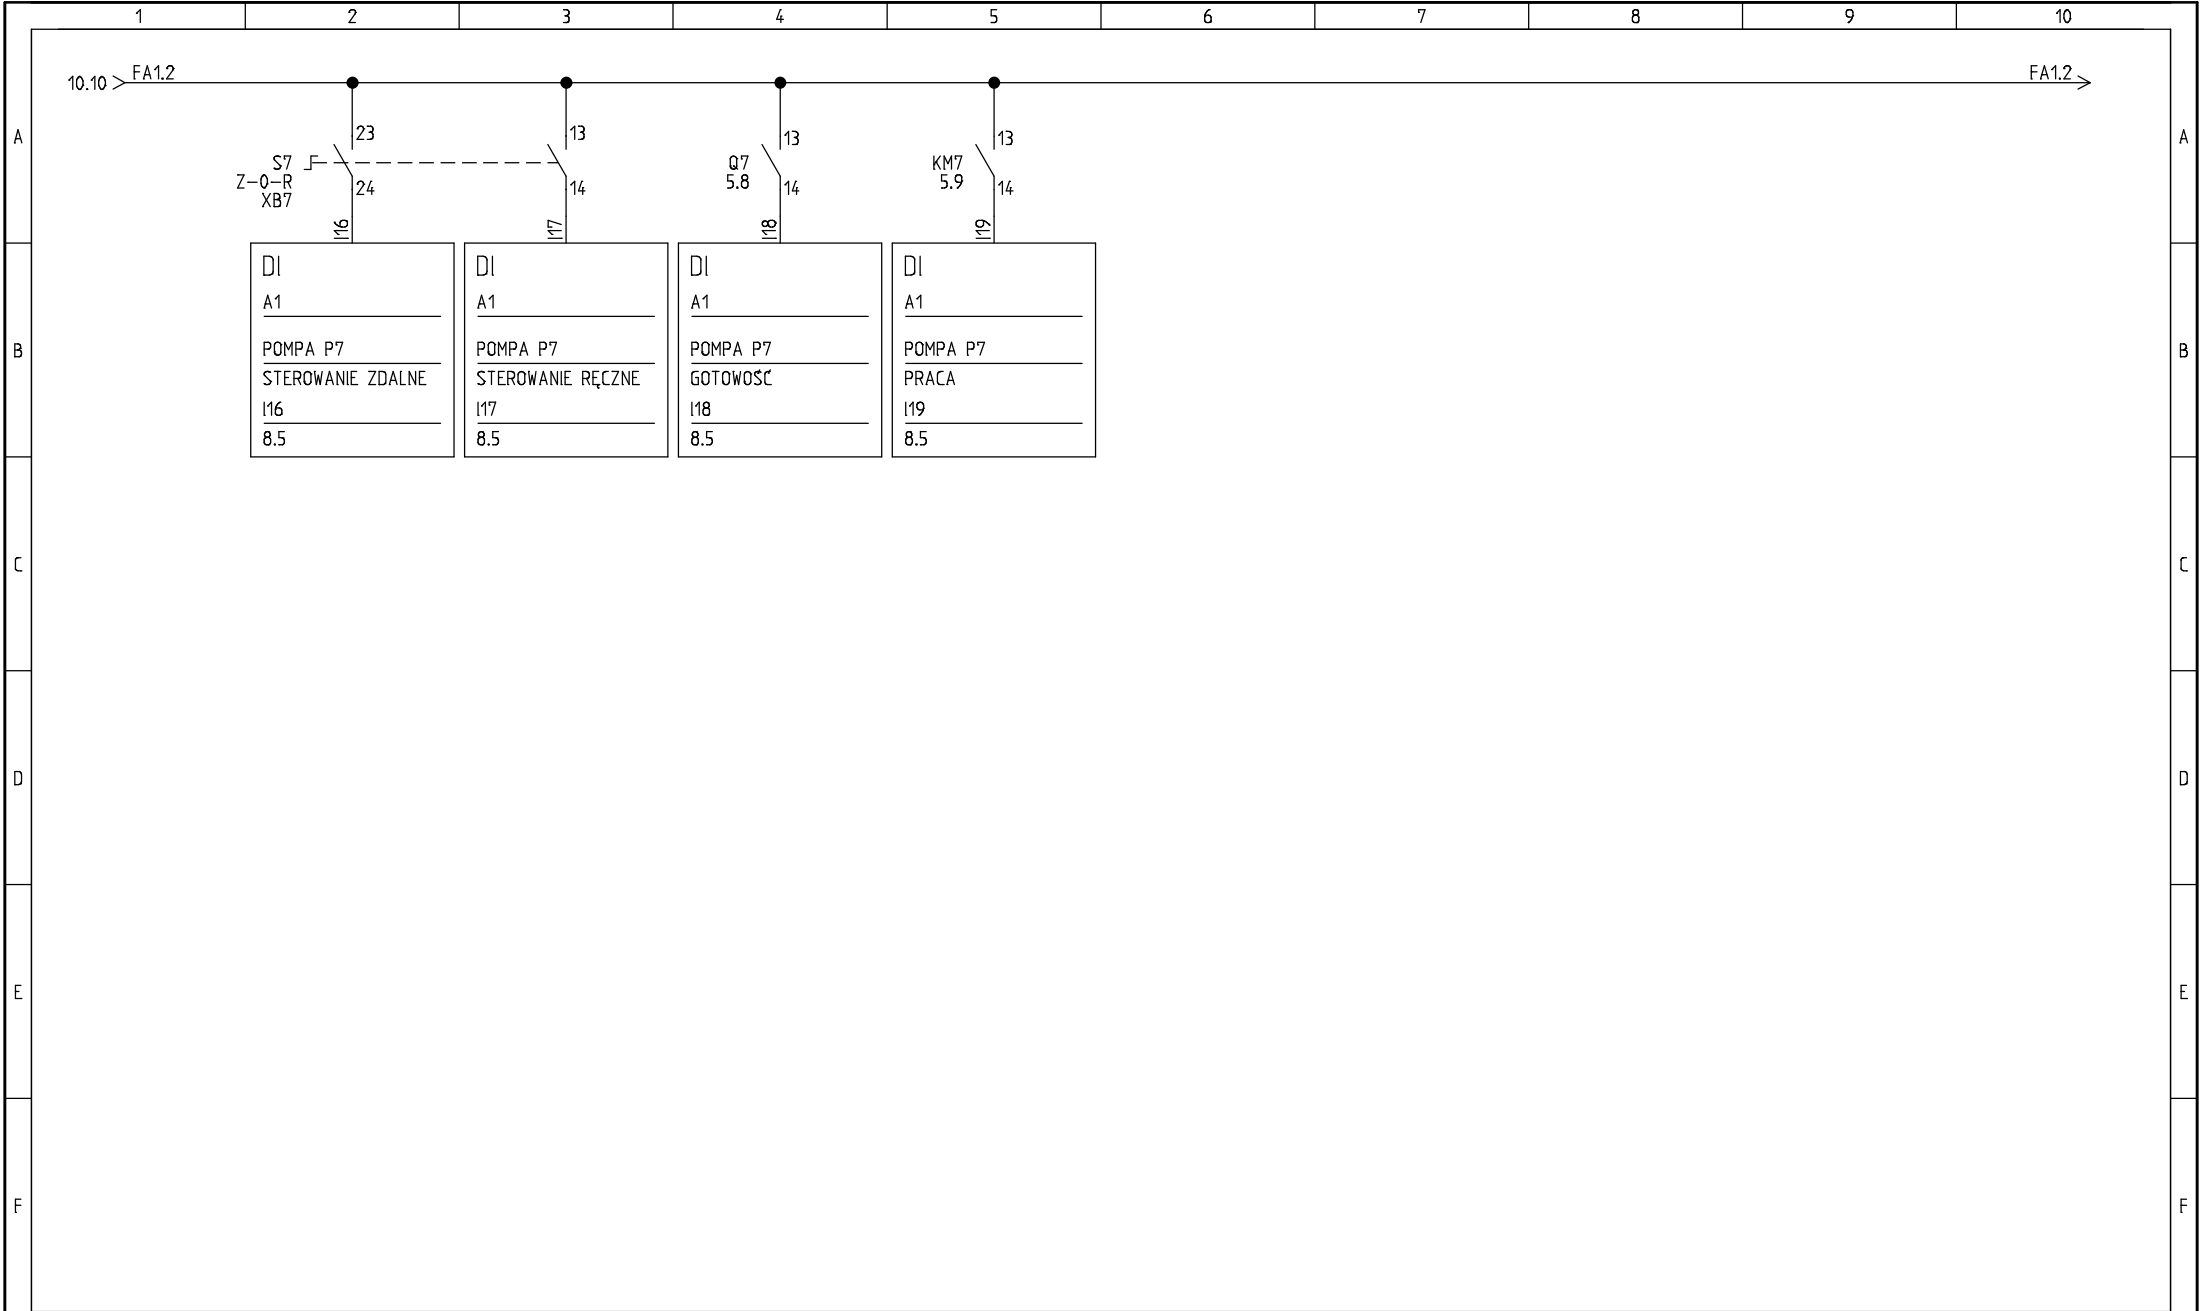


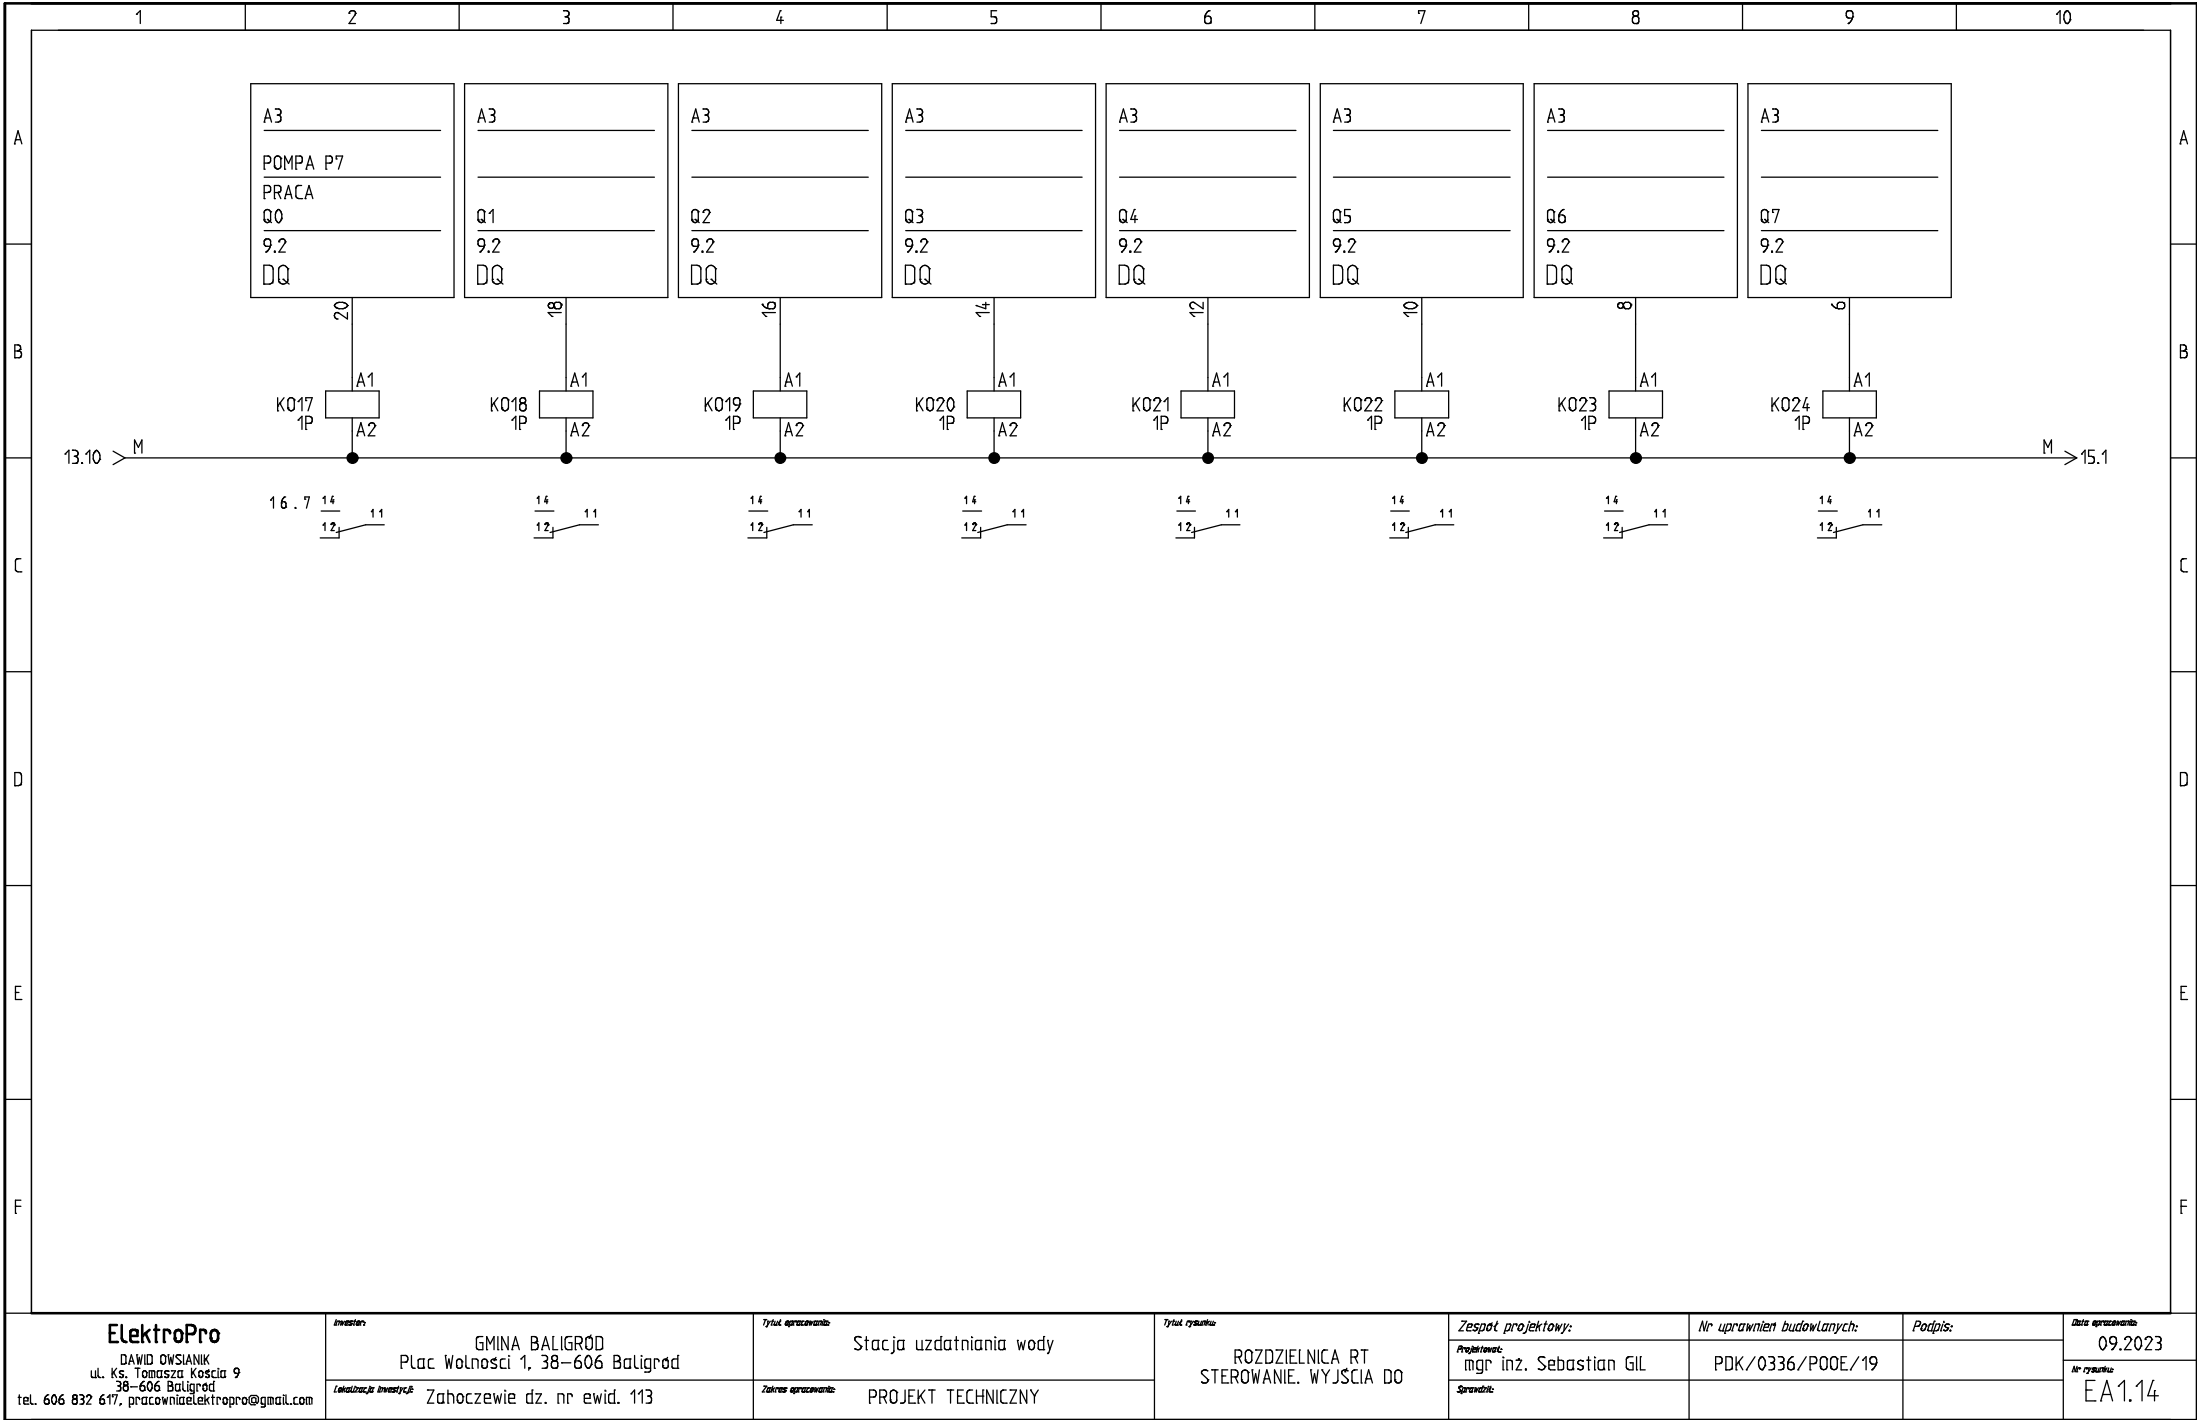
ElektroPro DAVID OWSIAK ul. Ks. Tomasza Kościła 9 38-606 Baligród tel. 606 832 617, pracownia@elektropro@gmail.com	Investor GMINA BALIGRÓD Plac Wolności 1, 38-606 Baligród	Tytuł opracowania Stacja uzdatniania wody	Tytuł rysunku ROZDZIELNICA RT STEROWANIE. WEJSCIA DI	Zespół projektowy:	Nr uprawnień budowlanych:	Podpis: 	Data opracowania 09.2023
	Realizacja inwestycji Zahoczewie dz. nr ewid. 113	Zakres opracowania PROJEKT TECHNICZNY		Projektował: mgr inż. Sebastian GIL	PDK/0336/P00E/19		Nr rysunku EA1.11
				Sprawił:			

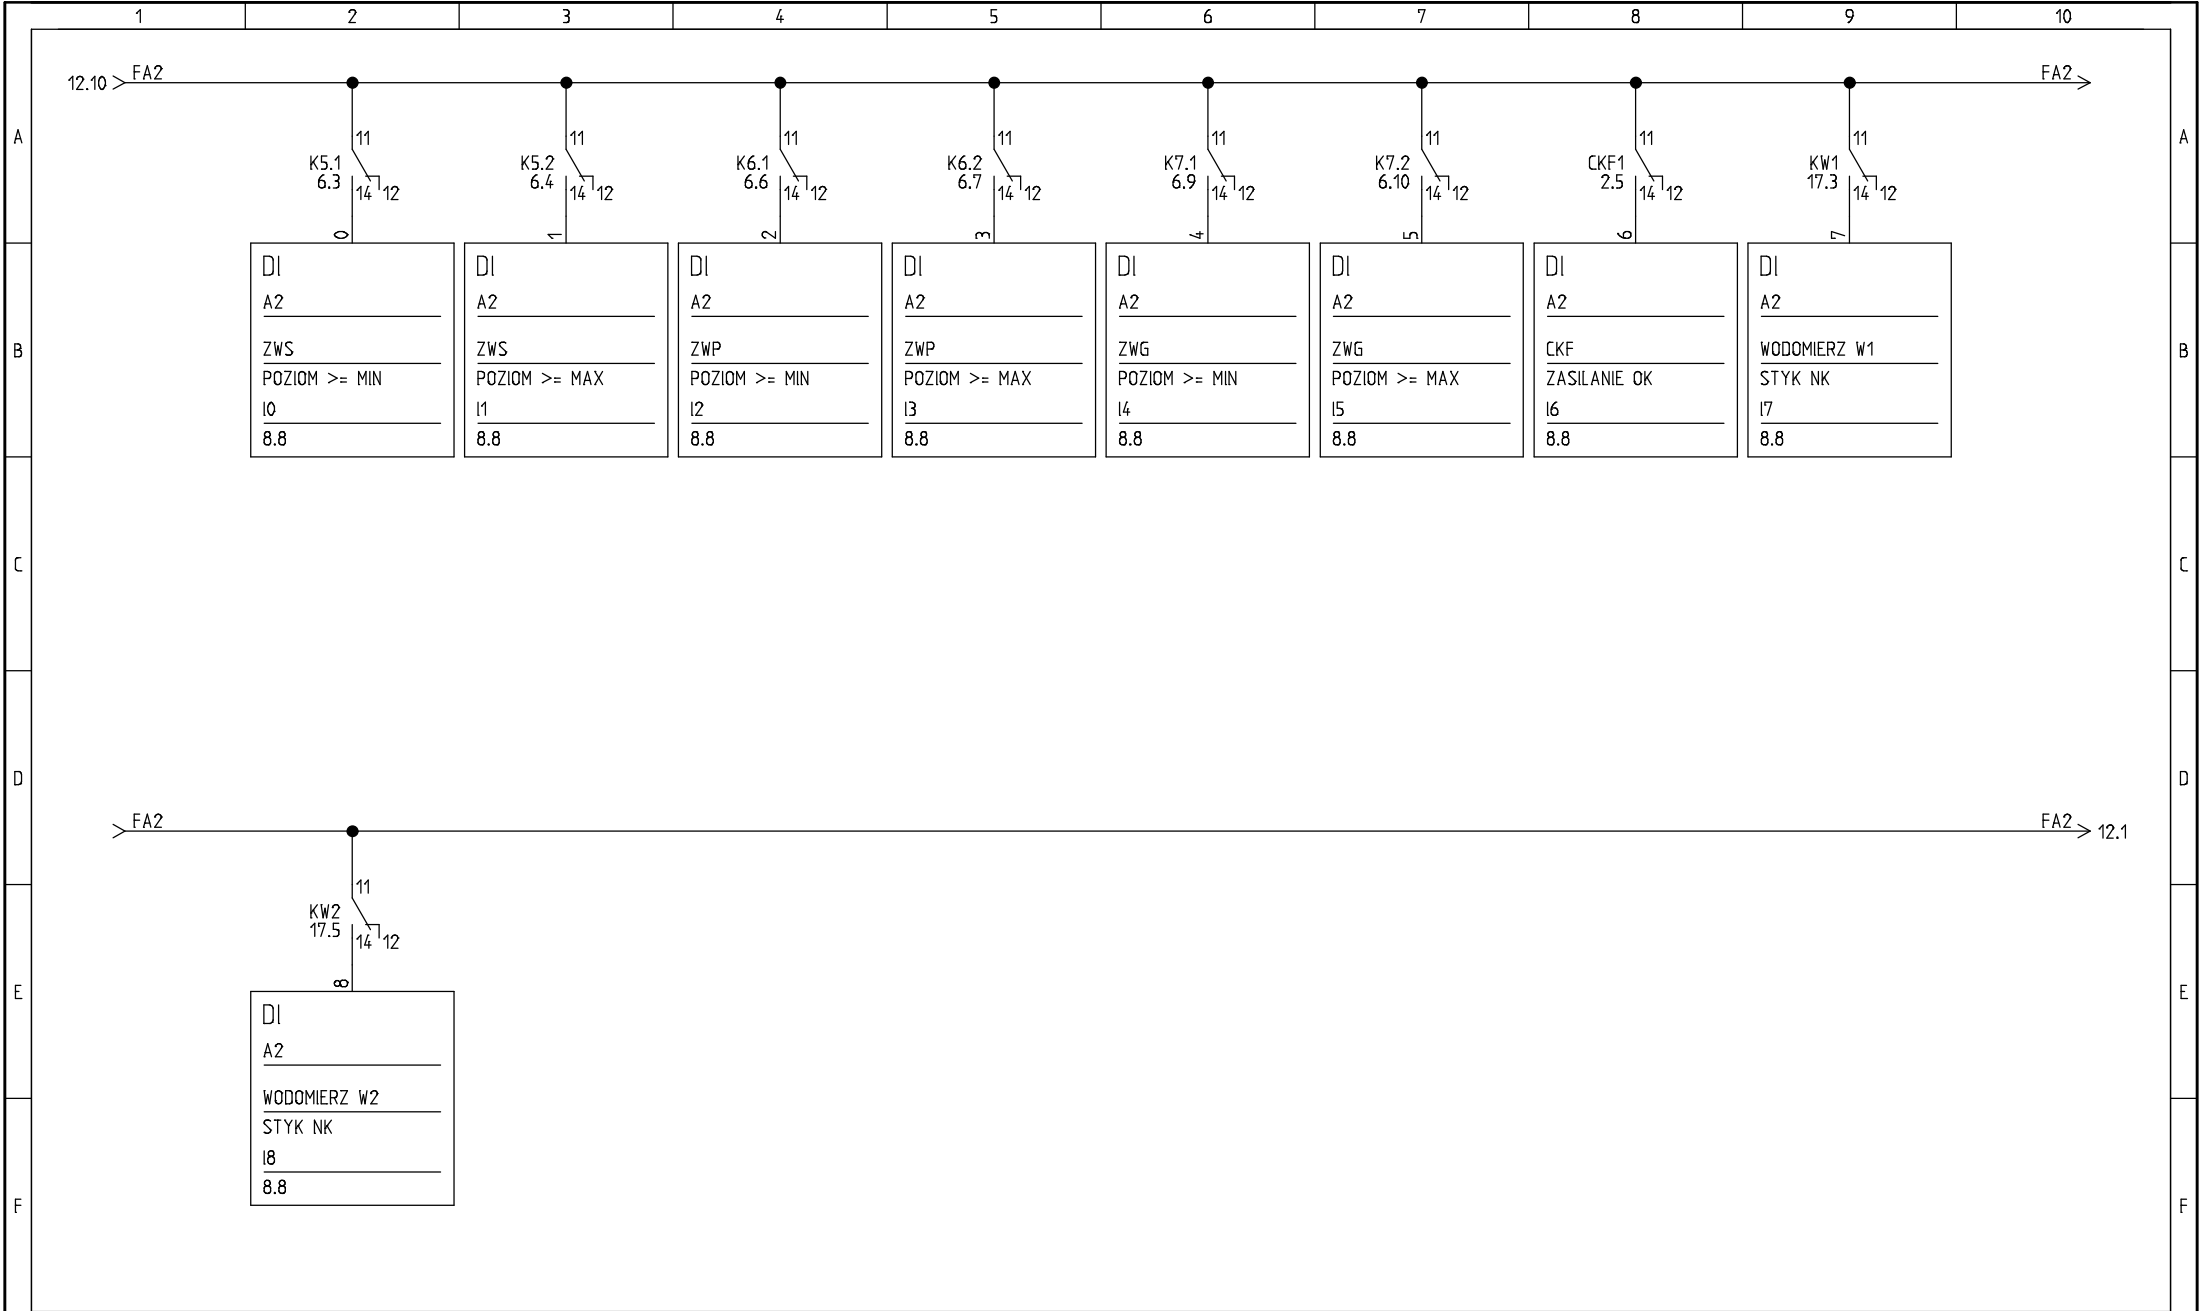


ElektroPro DAVID OWSIAK ul. Ks. Tomasza Kościła 9 38-606 Baligród tel. 606 832 617, pracownia@elektropro@gmail.com	<i>inwestor</i> GMINA BALIGRÓD Plac Wolności 1, 38-606 Baligród	<i>tytuł opracowania</i> Stacja uzdatniania wody	<i>tytuł rysunku</i> ROZDZIELNICA RT STEROWANIE. WEJSCIA DI	<i>Zespół projektowy:</i>	<i>Nr uprawnień budowlanych:</i>	<i>Podpis:</i>	<i>Data opracowania</i> 09.2023
	<i>realizacja inwestycji</i> Zahoczewie dz. nr ewid. 113	<i>Zakres opracowania</i> PROJEKT TECHNICZNY		<i>Projektował:</i> mgr inż. Sebastian GIL	PDK/0336/P00E/19		<i>Nr rysunku</i> EA1.12
				<i>Sprawdził:</i>			

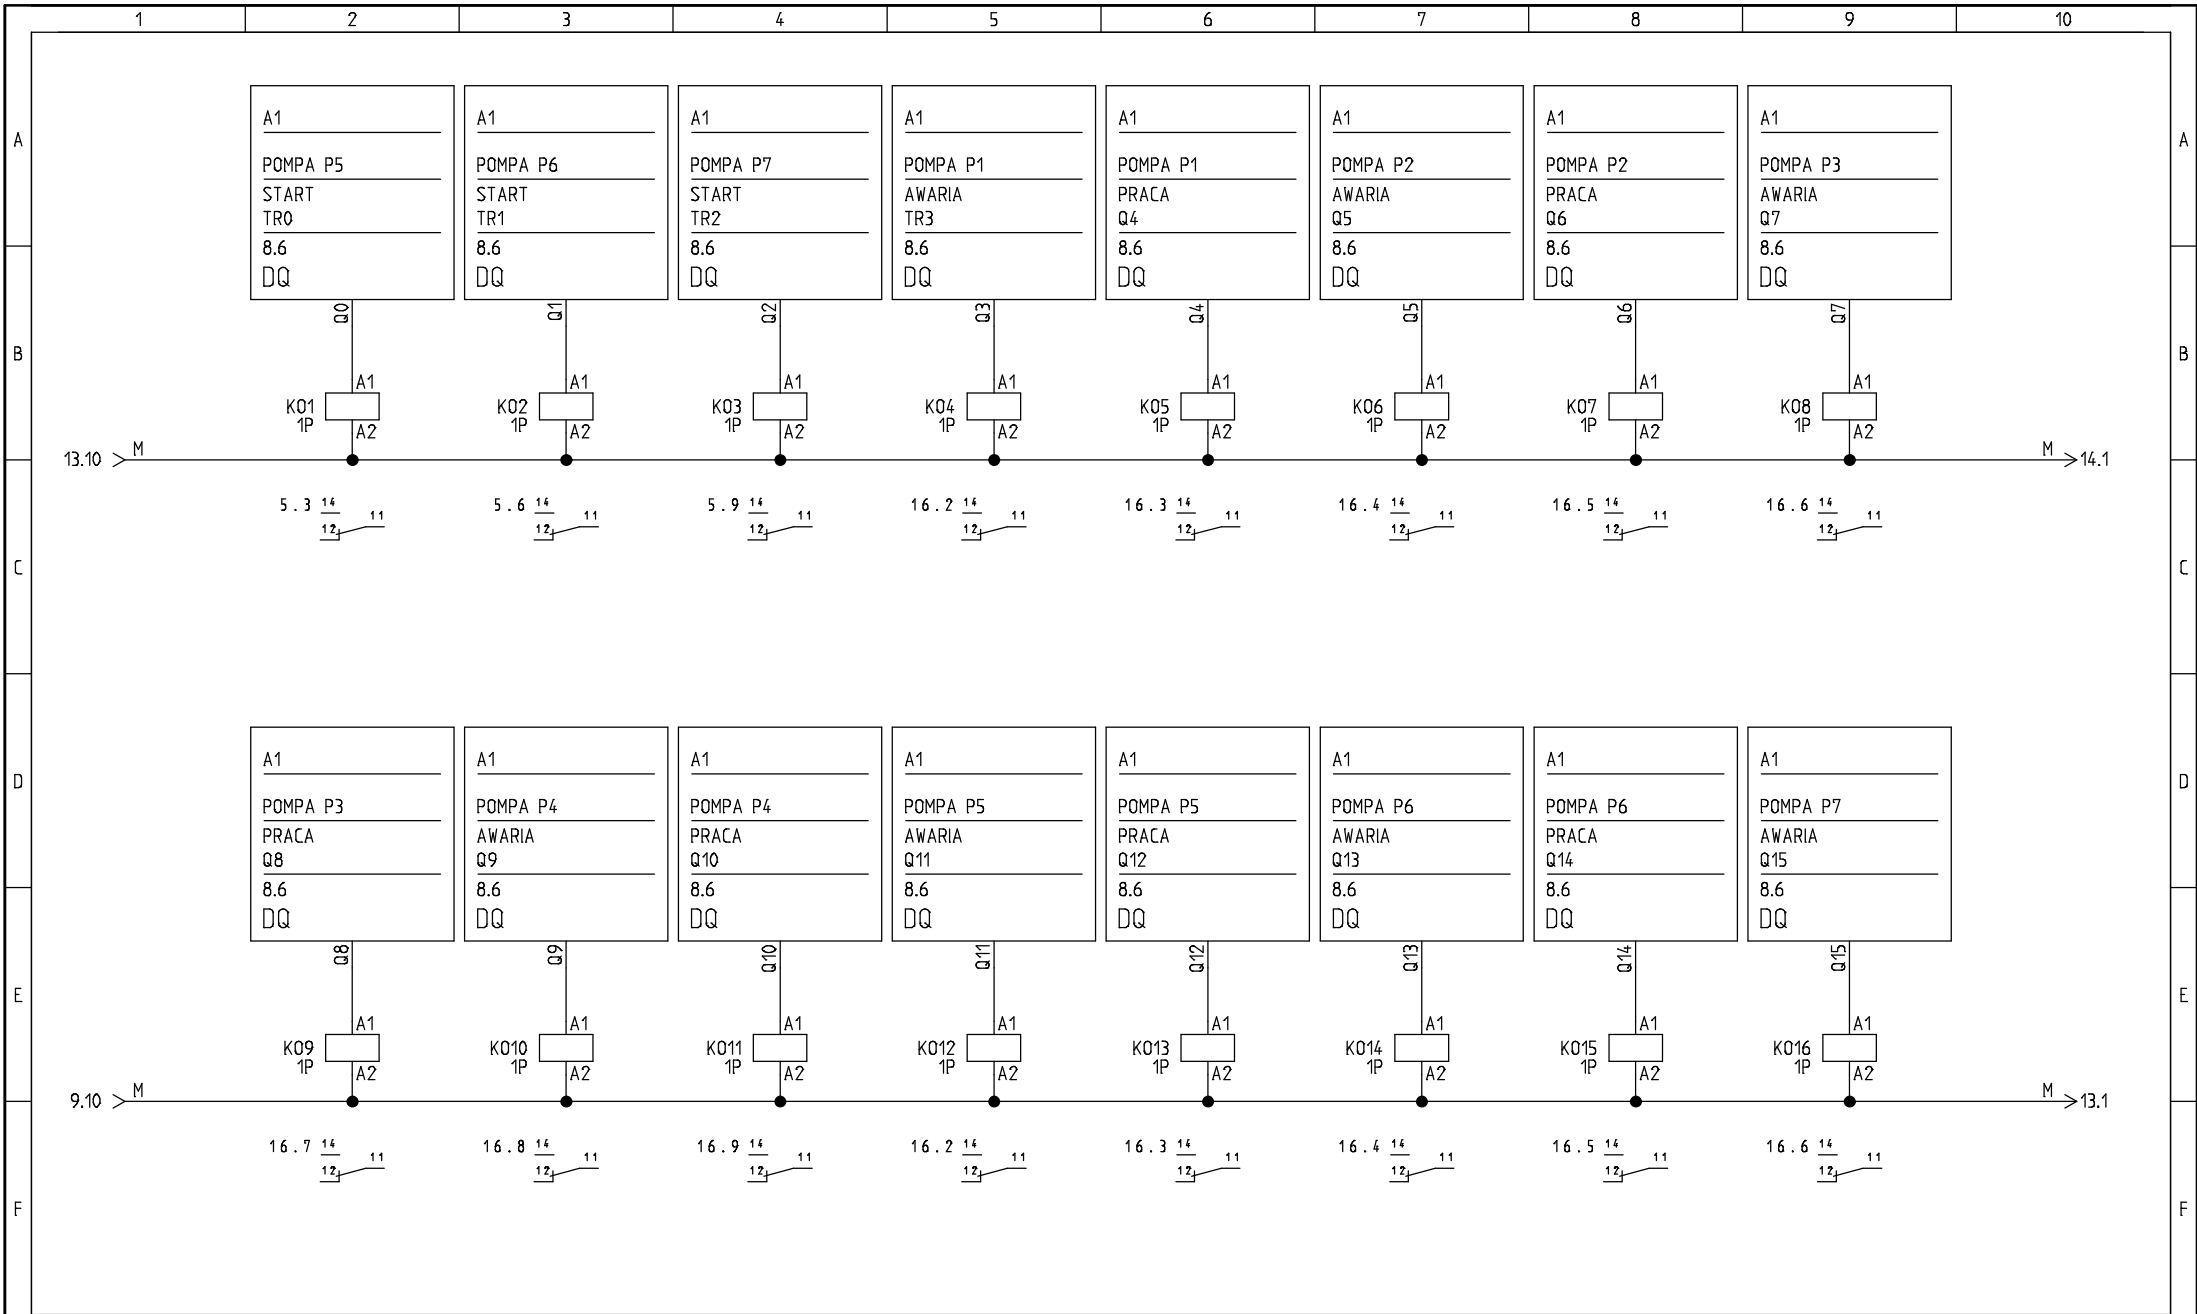

ElektroPro DAVID OWSIAK ul. Ks. Tomasza Kościa 9 38-606 Baligród tel. 606 832 617, pracownia@elektropro@gmail.com	<i>inwestor</i> GMINA BALIGRÓD Plac Wolności 1, 38-606 Baligród	<i>tytuł opracowania</i> Stacja uzdatniania wody	<i>tytuł rysunku</i> ROZDZIELNICA RT STEROWANIE. WYJSCIA DO	<i>Zespół projektowy:</i>	<i>Nr uprawnień budowlanych:</i>	<i>Podpis:</i>	<i>Data opracowania</i>
	<i>realizacja inwestycji</i> Zahoczewie dz. nr ewid. 113	<i>Zakres opracowania</i> PROJEKT TECHNICZNY		<i>Projektował:</i> mgr inż. Sebastian GIL	PDK/0336/P00E/19		09.2023
				<i>Sprawdził:</i>			<i>Nr rysunku</i> EA1.13



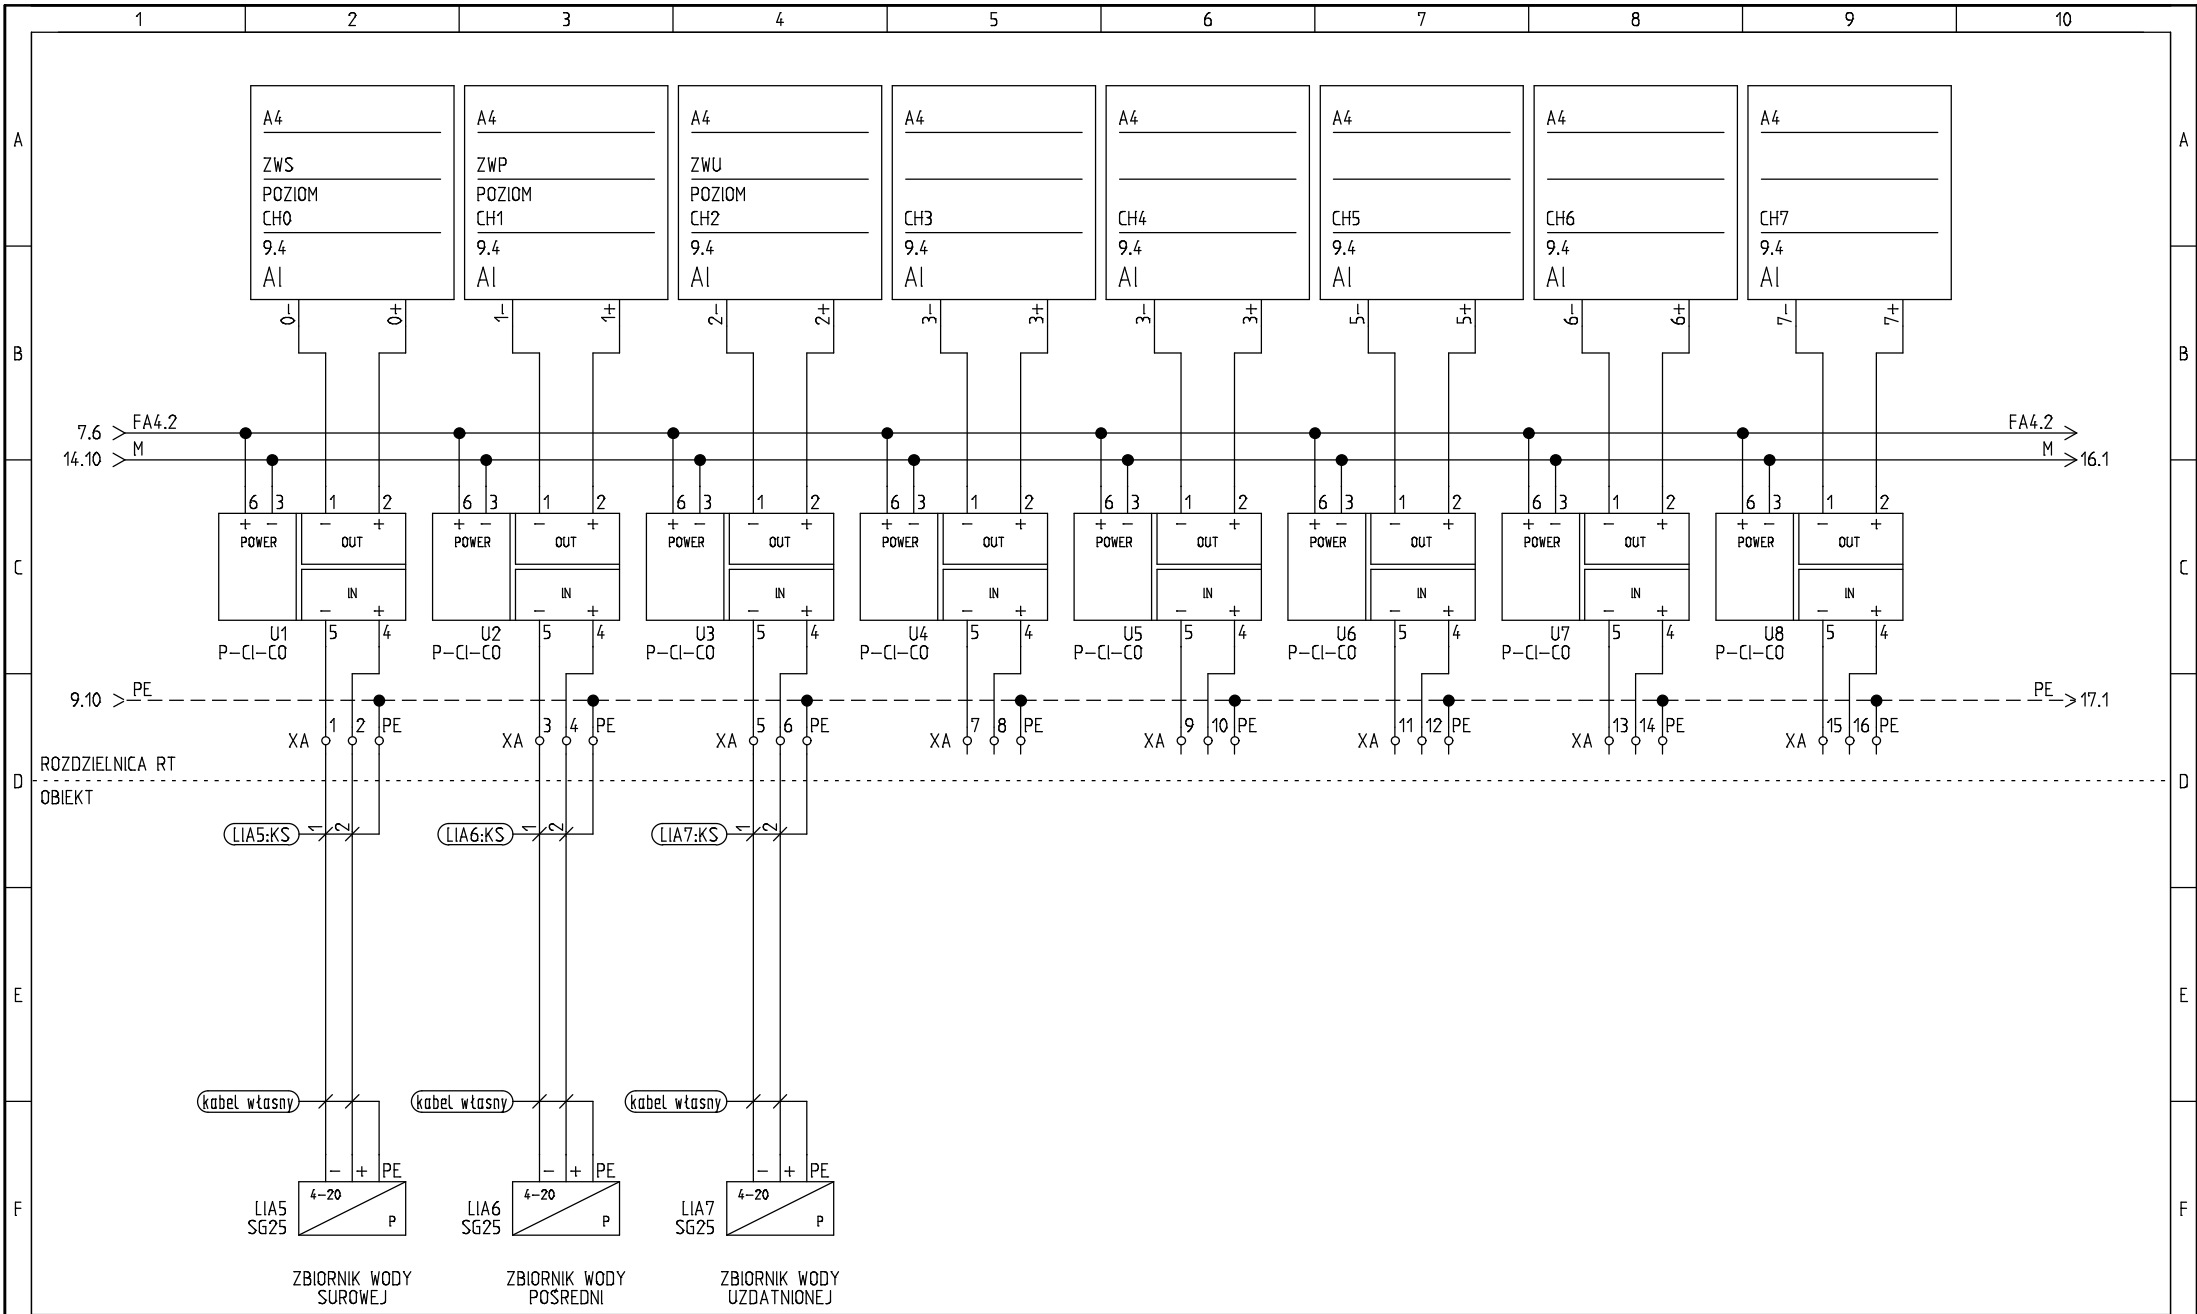

ElektroPro DAVID OWSIAK ul. Ks. Tomasza Kościła 9 38-606 Baligród tel. 606 832 617, pracownia@elektropro@gmail.com	Investor	GMINA BALIGRÓD Plac Wolności 1, 38-606 Baligród	Tytuł opracowania	Stacja uzdatniania wody	Tytuł rysunku	ROZDZIELNICA RT STEROWANIE, WEJSCIA AI	Zespół projektowy:	Nr uprawnień budowlanych:	Podpis:	Data opracowania
	Lokalizacja inwestycji	Zahoczwie dz. nr ewid. 113	Zakres opracowania	PROJEKT TECHNICZNY			Projektował: mgr inż. Sebastian GIL	PDK/0336/P00E/19		09.2023
							Sprawdził:			Nr rysunku EA1.15

