




ElektroPro DAVID OWSIAK ul. Ks. Tomasza Kościła 9 38-606 Baligród tel. 606 832 617, pracownia@elektropro@gmail.com	<i>inwestor</i> GMINA BALIGRÓD Plac Wolności 1, 38-606 Baligród	<i>tytuł opracowania</i> Stacja uzdatniania wody	<i>tytuł rysunku</i> SZafa SPG ELEWACJA I ZABUDOWA	<i>Zespół projektowy:</i>	<i>Nr uprawnień budowlanych:</i>	<i>Podpis:</i> 	<i>Data opracowania</i> 09.2023
	<i>realizacja inwestycji</i> Zahoczewie dz. nr ewid. 113	<i>Zakres opracowania:</i> PROJEKT TECHNICZNY		<i>Projektował:</i> mgr inż. Sebastian GIL	PDK/0336/P00E/19		<i>Nr rysunku</i> EA1.1
				<i>Sprawdził:</i>			

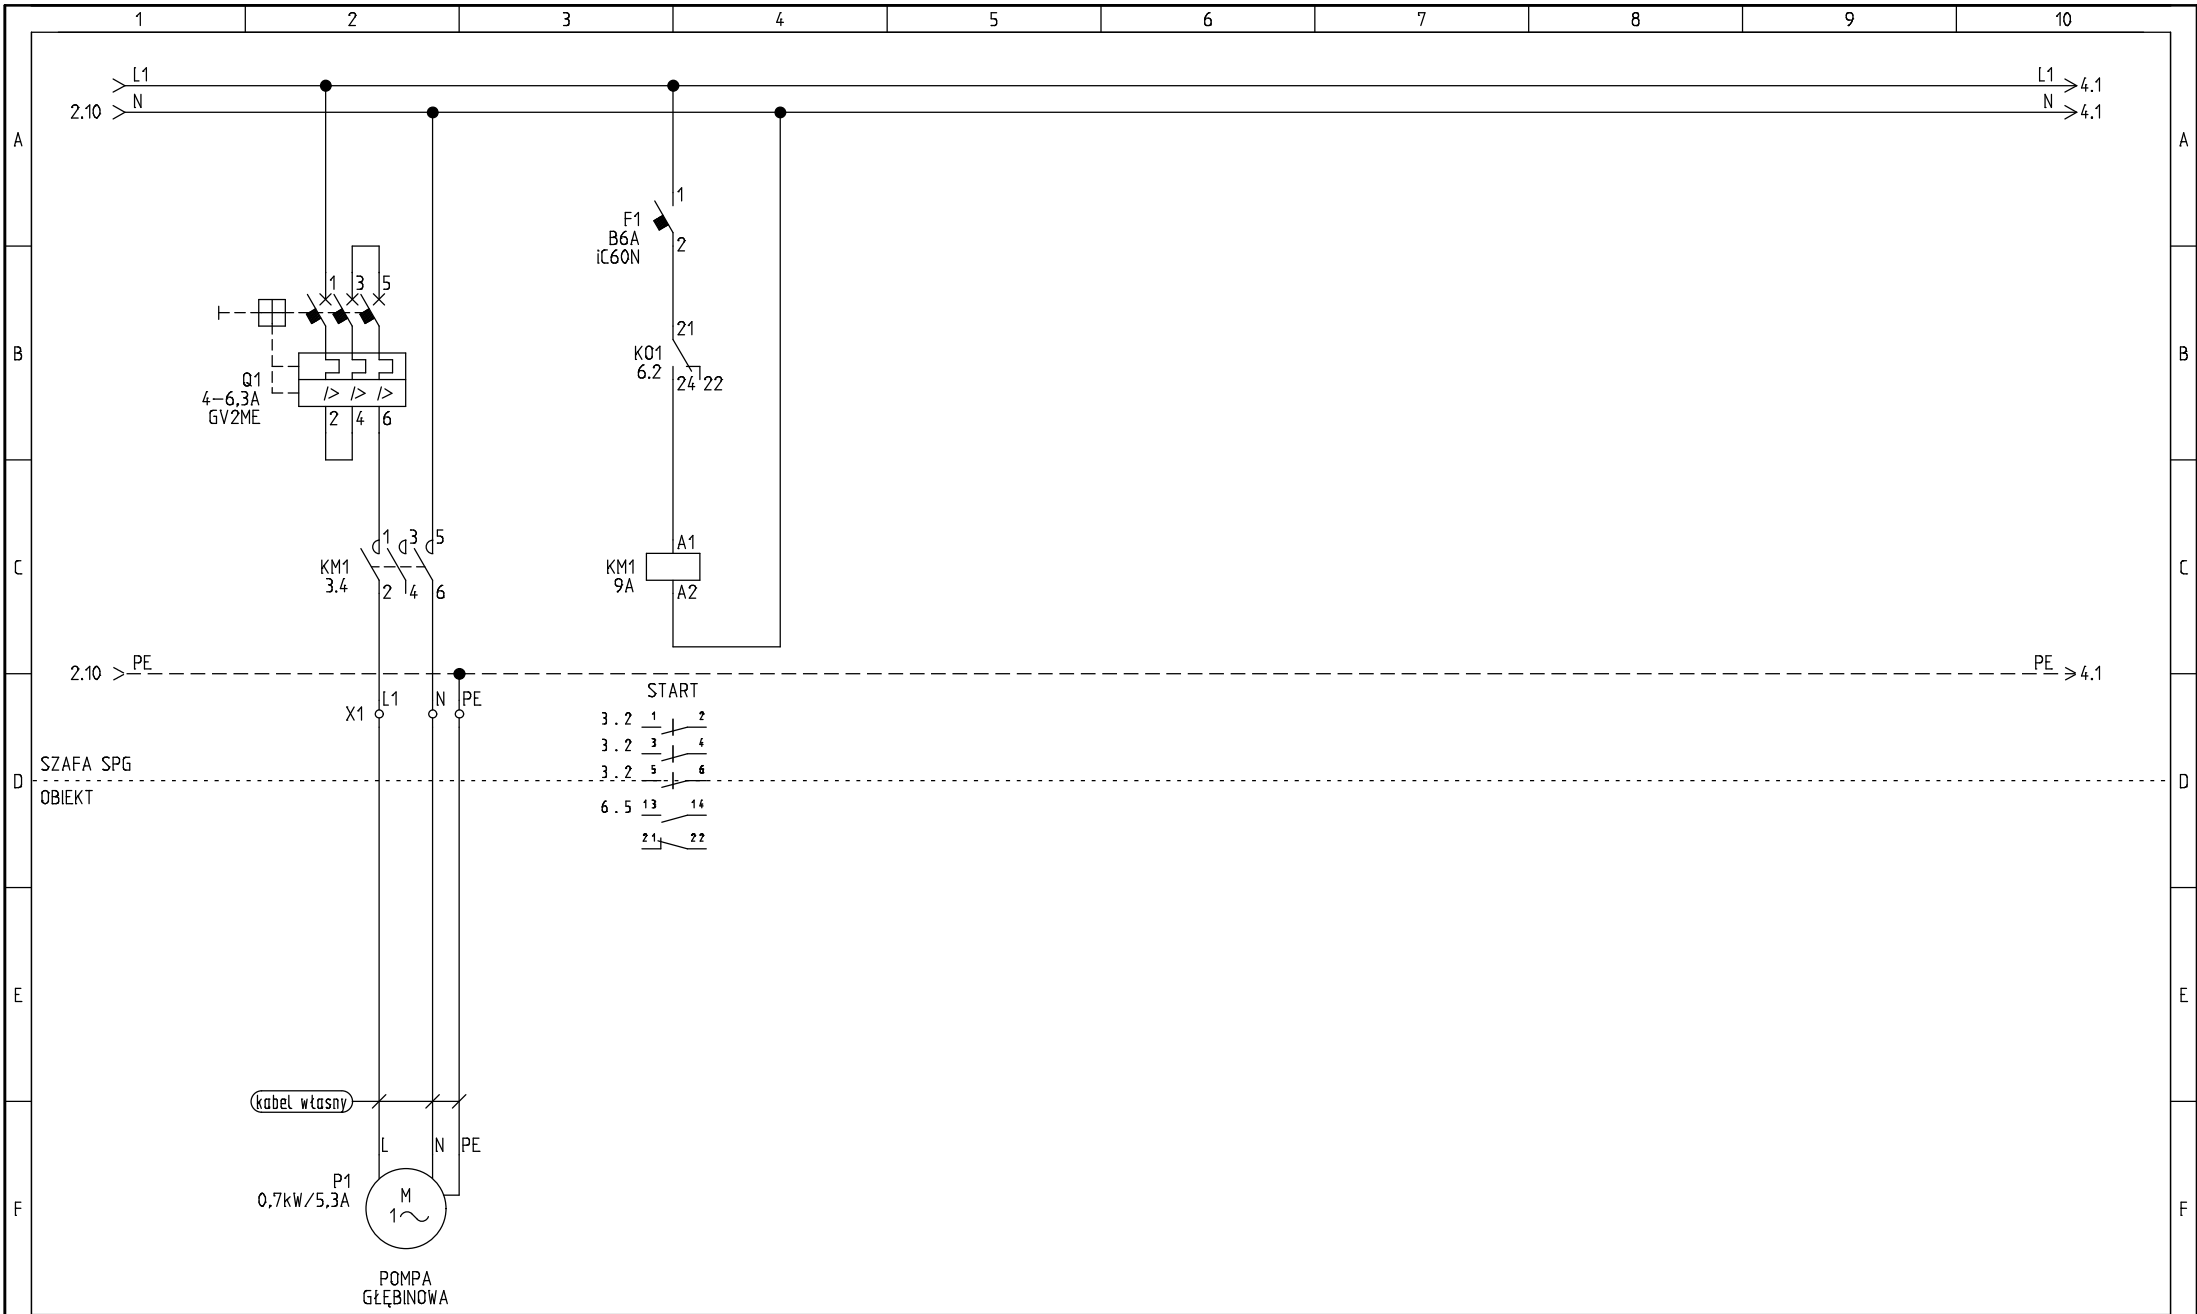



ElektroPro DAVID OWSIAK ul. Ks. Tomasza Kościła 9 38-606 Baligród tel. 606 832 617, pracownia@elektropro@gmail.com	inwestor GMINA BALIGRÓD Plac Wolności 1, 38-606 Baligród	tytuł opracowania Stacja uzdatniania wody	tytuł rysunku SZAFKA SPG ZASILANIE. POMPA	Zespół projektowy:	Nr uprawnień budowlanych:	Podpis:	Data opracowania 09.2023
	realizacja inwestycji Zahoczewie dz. nr ewid. 113	zakres opracowania PROJEKT TECHNICZNY		projektował: mgr inż. Sebastian GIL	PDK/0336/P00E/19		Nr rysunku EA1.3
				Sprawdził:			

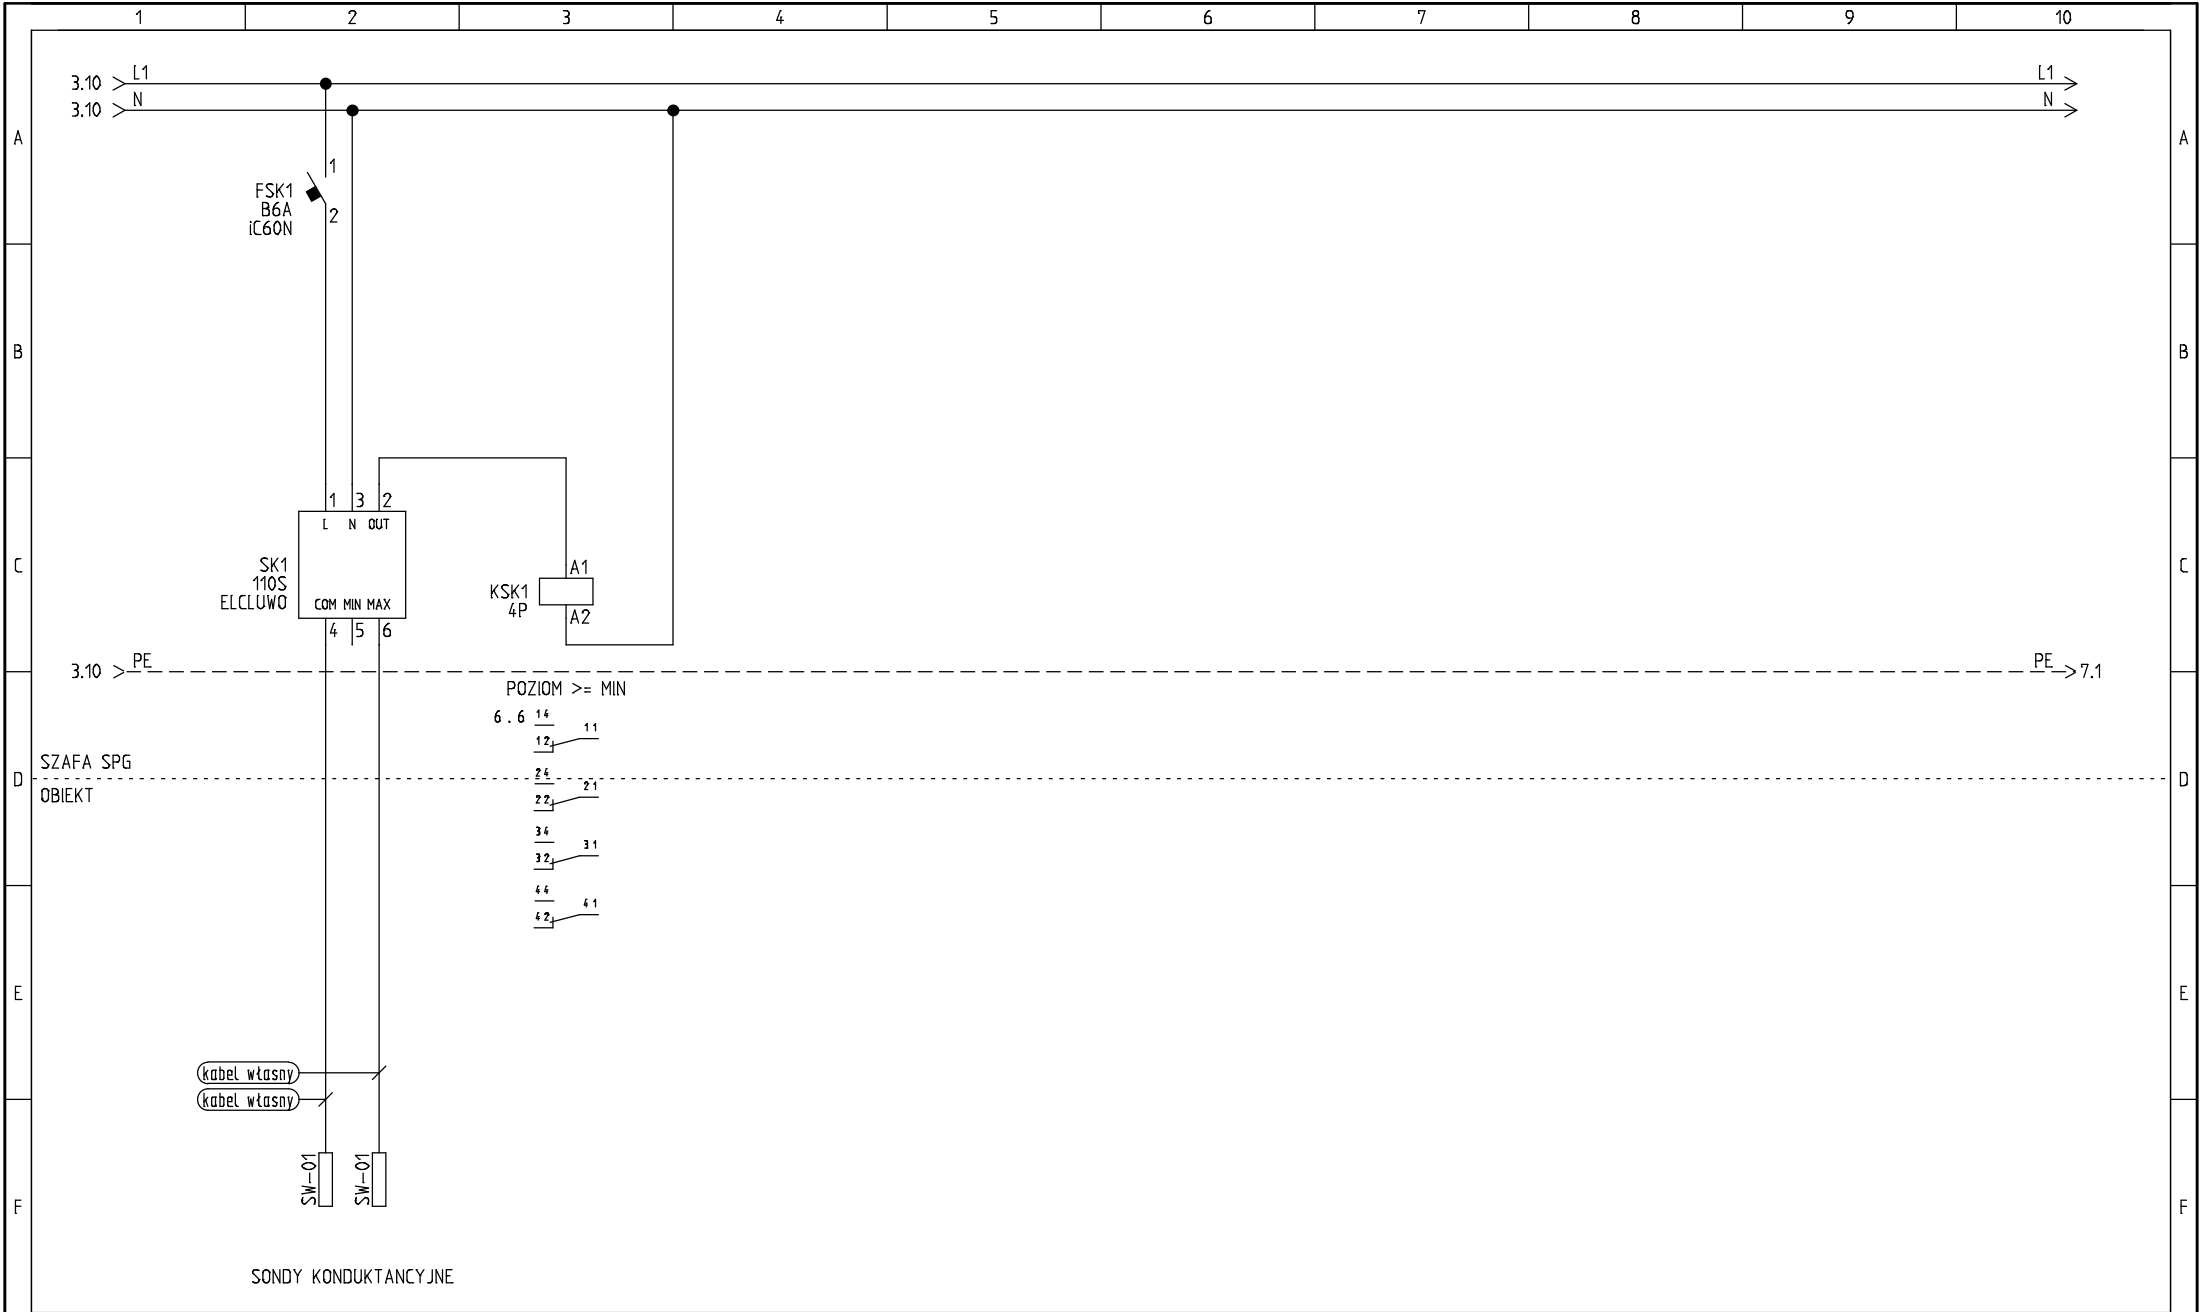


ElektroPro DAVID OWSIAK ul. Ks. Tomasza Kościła 9 38-606 Baligród tel. 606 832 617, pracownia@elektropro@gmail.com	inwestor	GMINA BALIGRÓD Plac Wolności 1, 38-606 Baligród	tytuł opracowania	Stacja uzdatniania wody	tytuł rysunku	SZAFKA SPG ZASILANIE. SYGNALIZACJA POZIOMU	Zespół projektowy:	Nr uprawnień budowlanych:	Podpis:	Data opracowania
	realizacja inwestycji	Zahoczenie dz. nr ewid. 113	Zakres opracowania:	PROJEKT TECHNICZNY			Projektował: mgr inż. Sebastian GIL	PDK/0336/P00E/19		09.2023
							Sprawdził:			Nr rysunku EA1.4

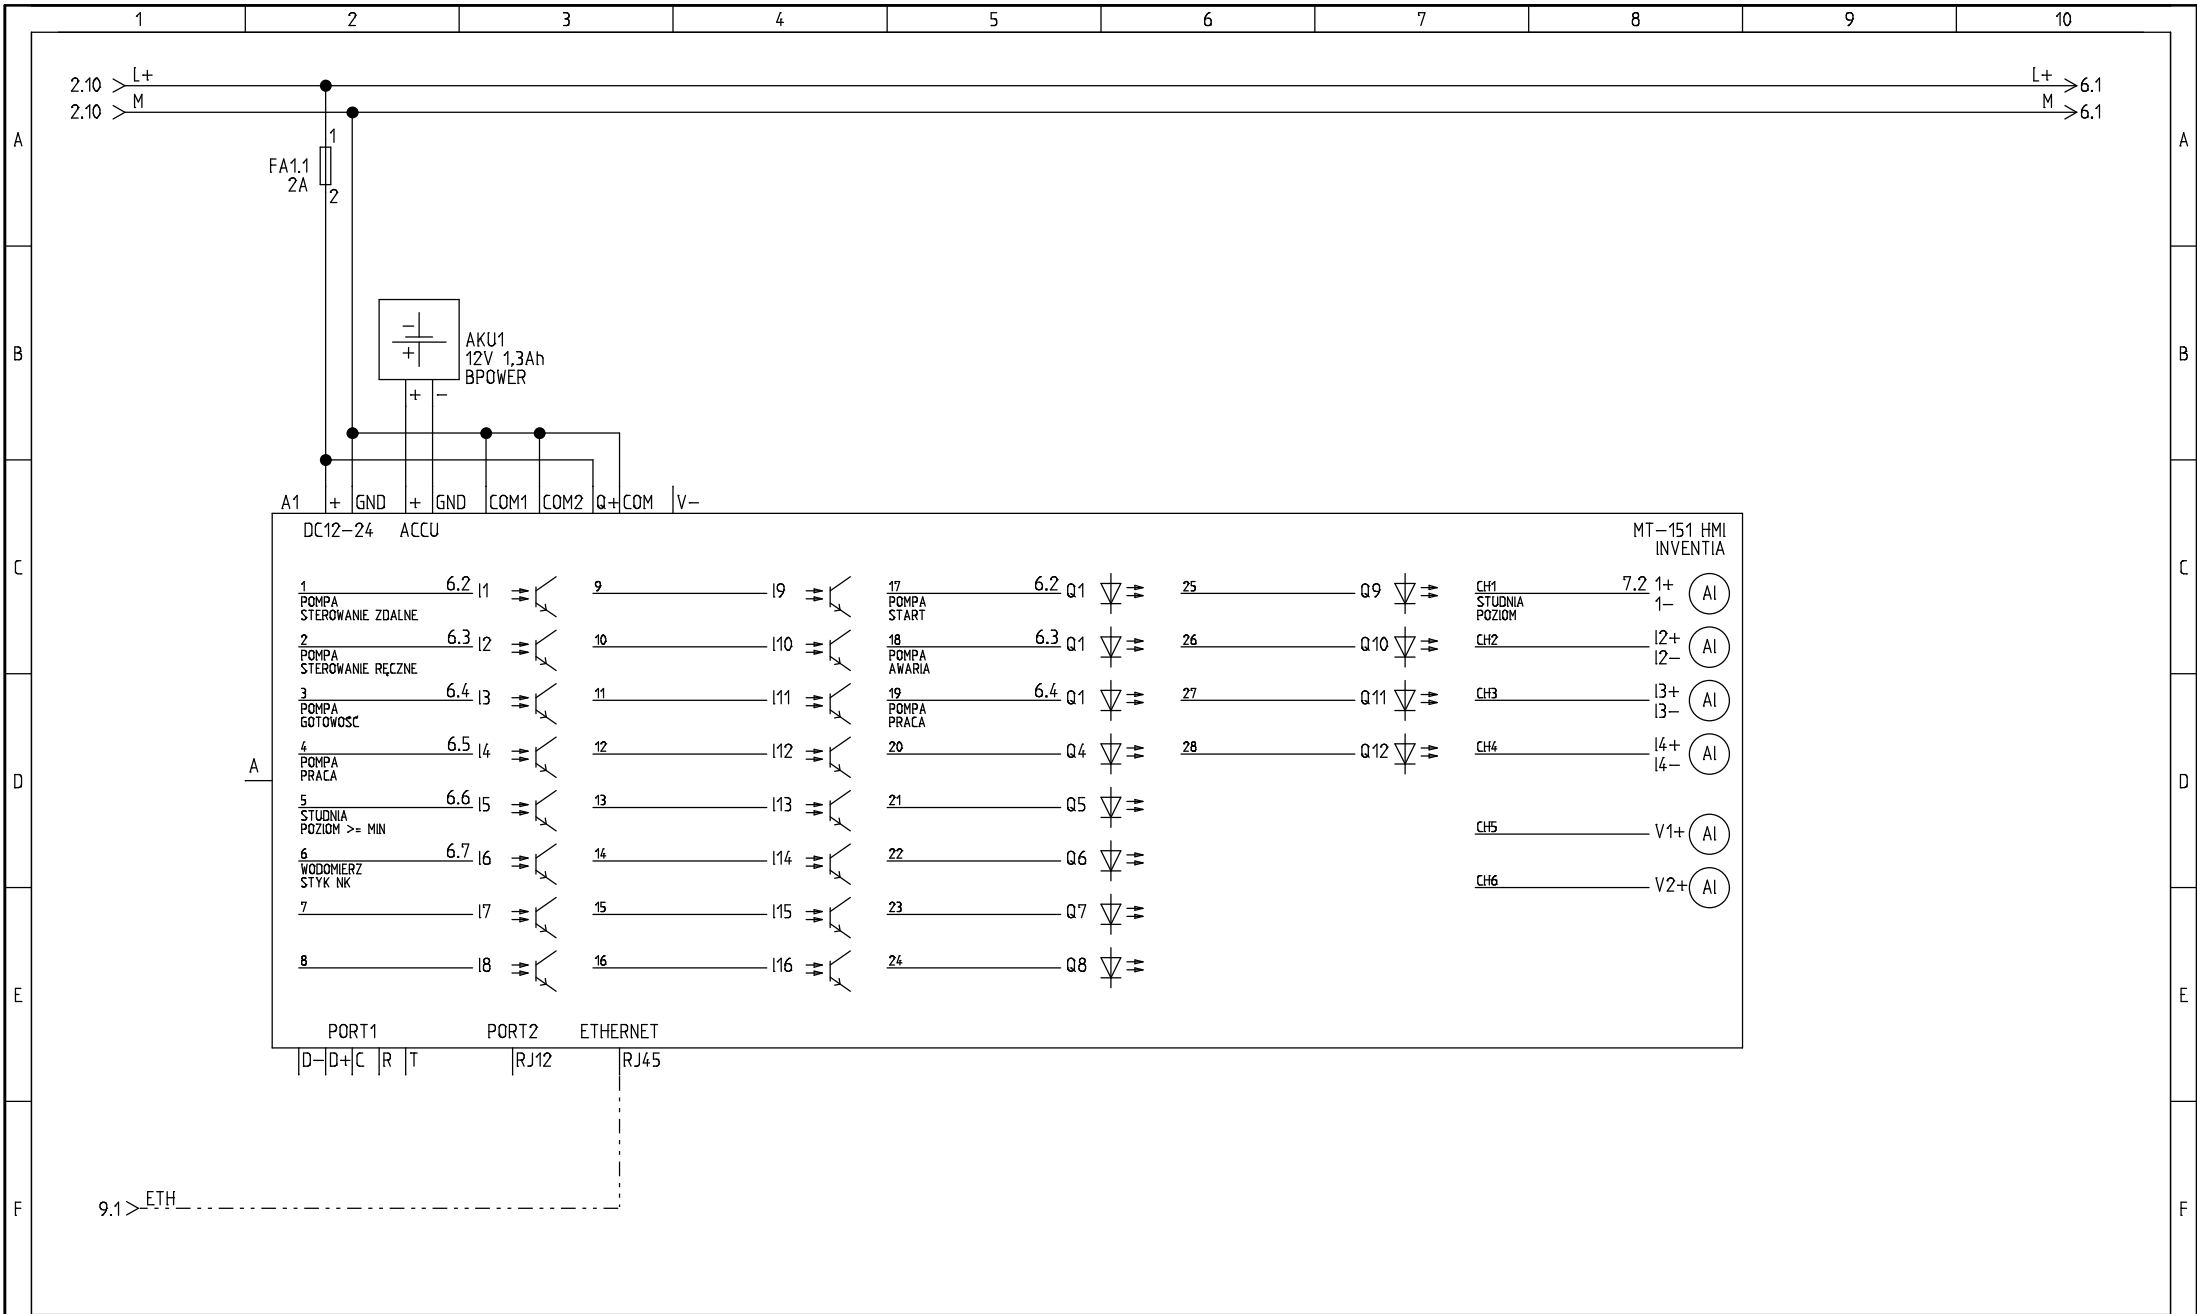

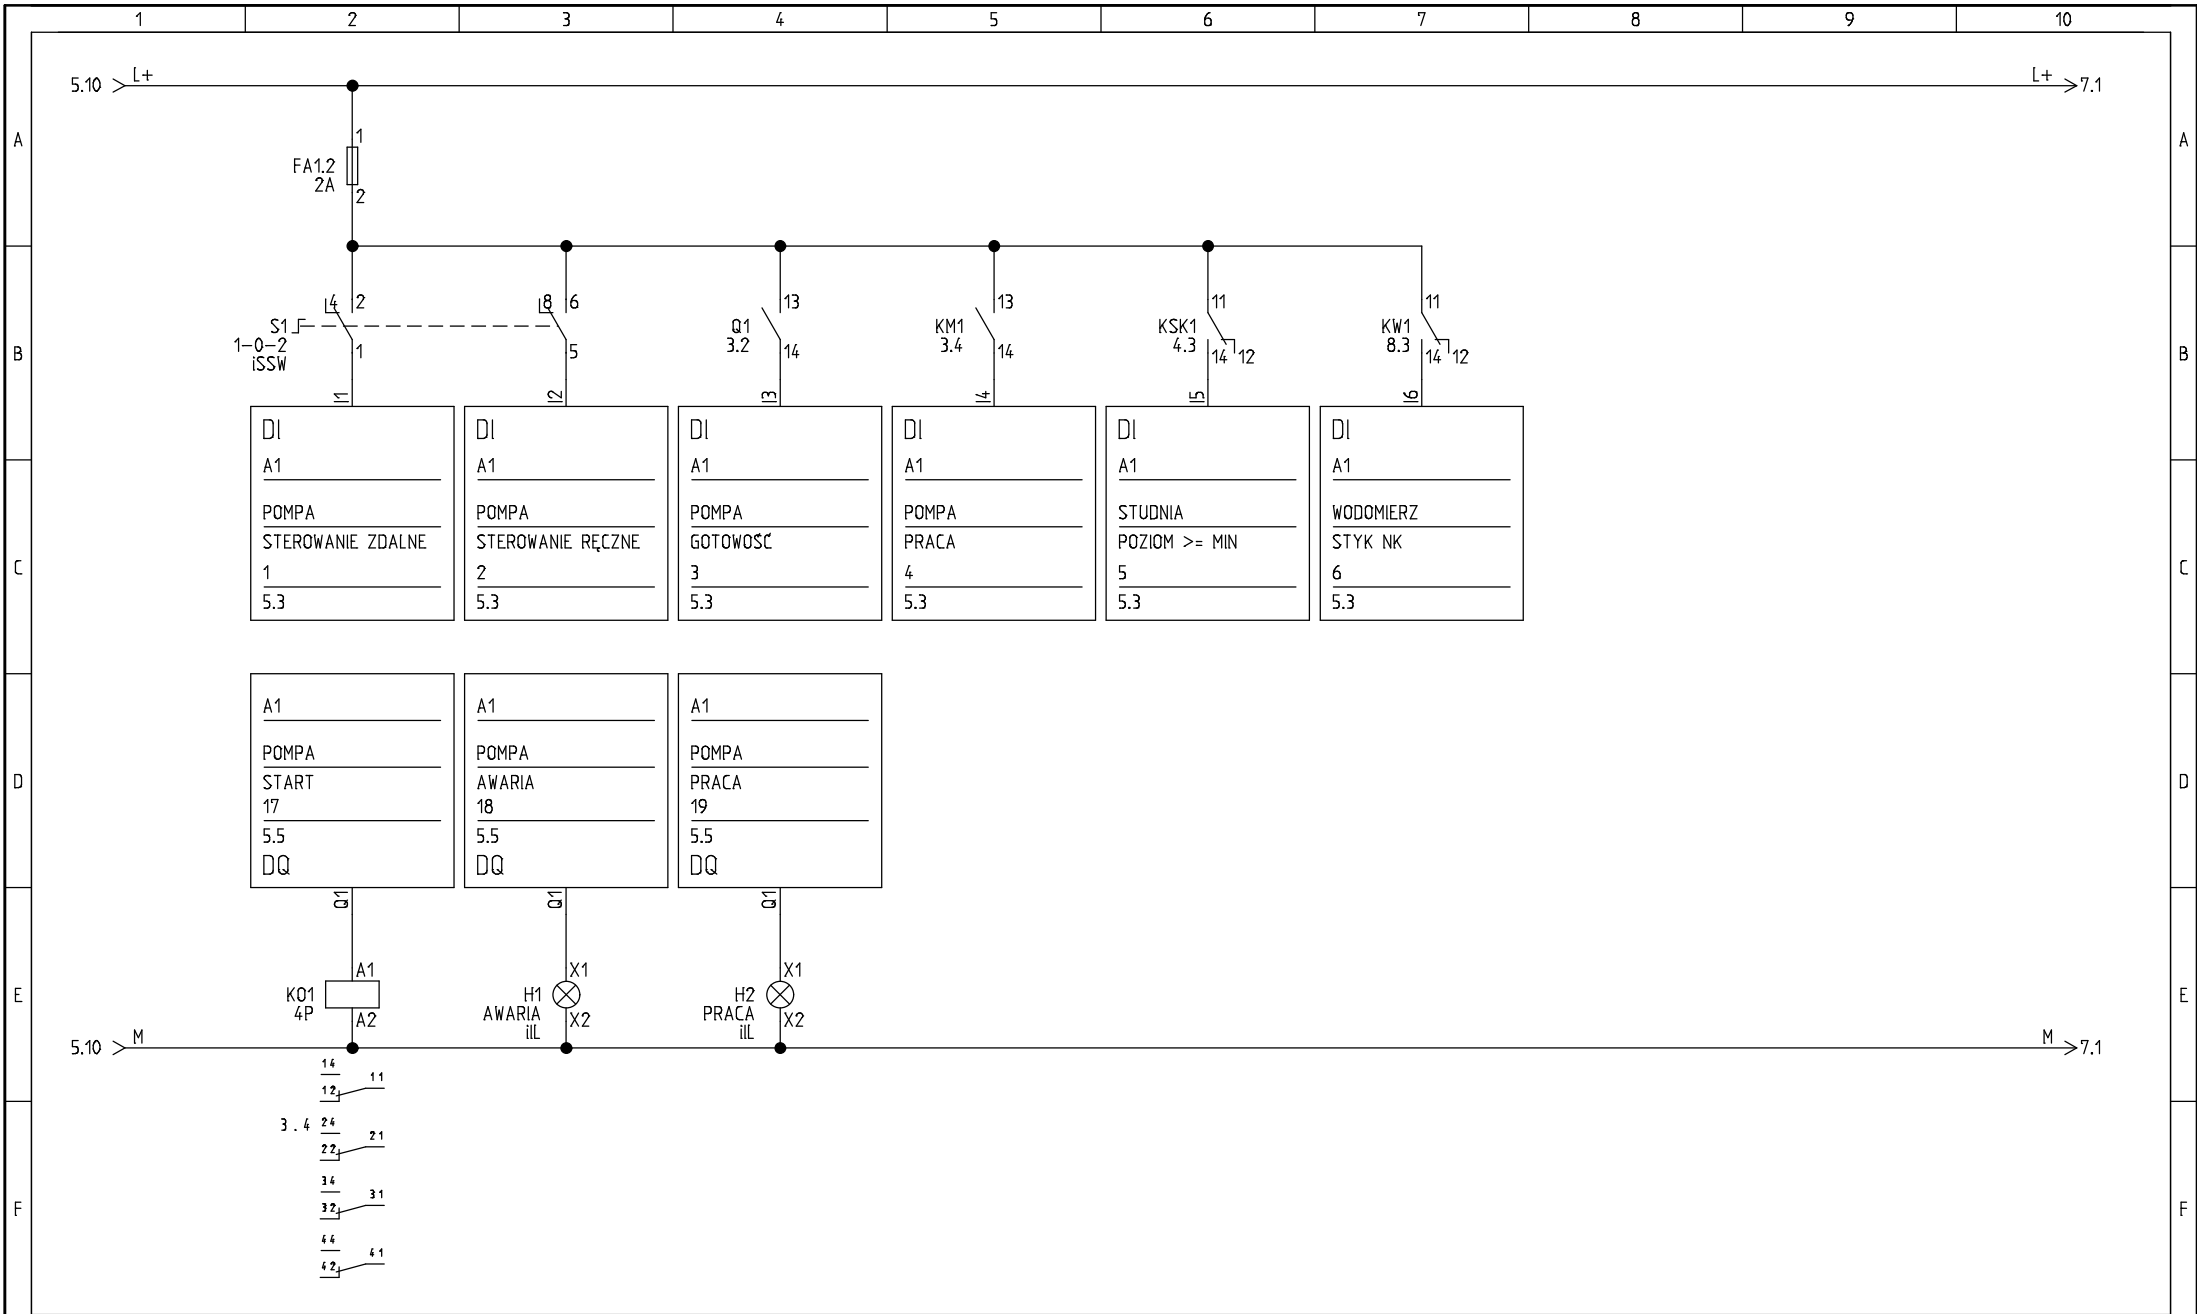

ElektroPro DAVID OWSIAK ul. Ks. Tomasza Kościła 9 38-606 Baligród tel. 606 832 617, pracownia@elektropro@gmail.com	Investor GMINA BALIGRÓD Plac Wolności 1, 38-606 Baligród	Tytuł opracowania Stacja uzdatniania wody	Tytuł rysunku SZAFKA SPG STEROWANIE. WE/WY DI/DO	Zespół projektowy:	Nr uprawnień budowlanych:	Podpis:	Data opracowania
	Realizacja inwestycji Zahoczewie dz. nr ewid. 113	Zakres opracowania PROJEKT TECHNICZNY		Projektował: mgr inż. Sebastian GIL	PDK/0336/P00E/19		09.2023
				Sprawdził:			Nr rysunku EA1.6

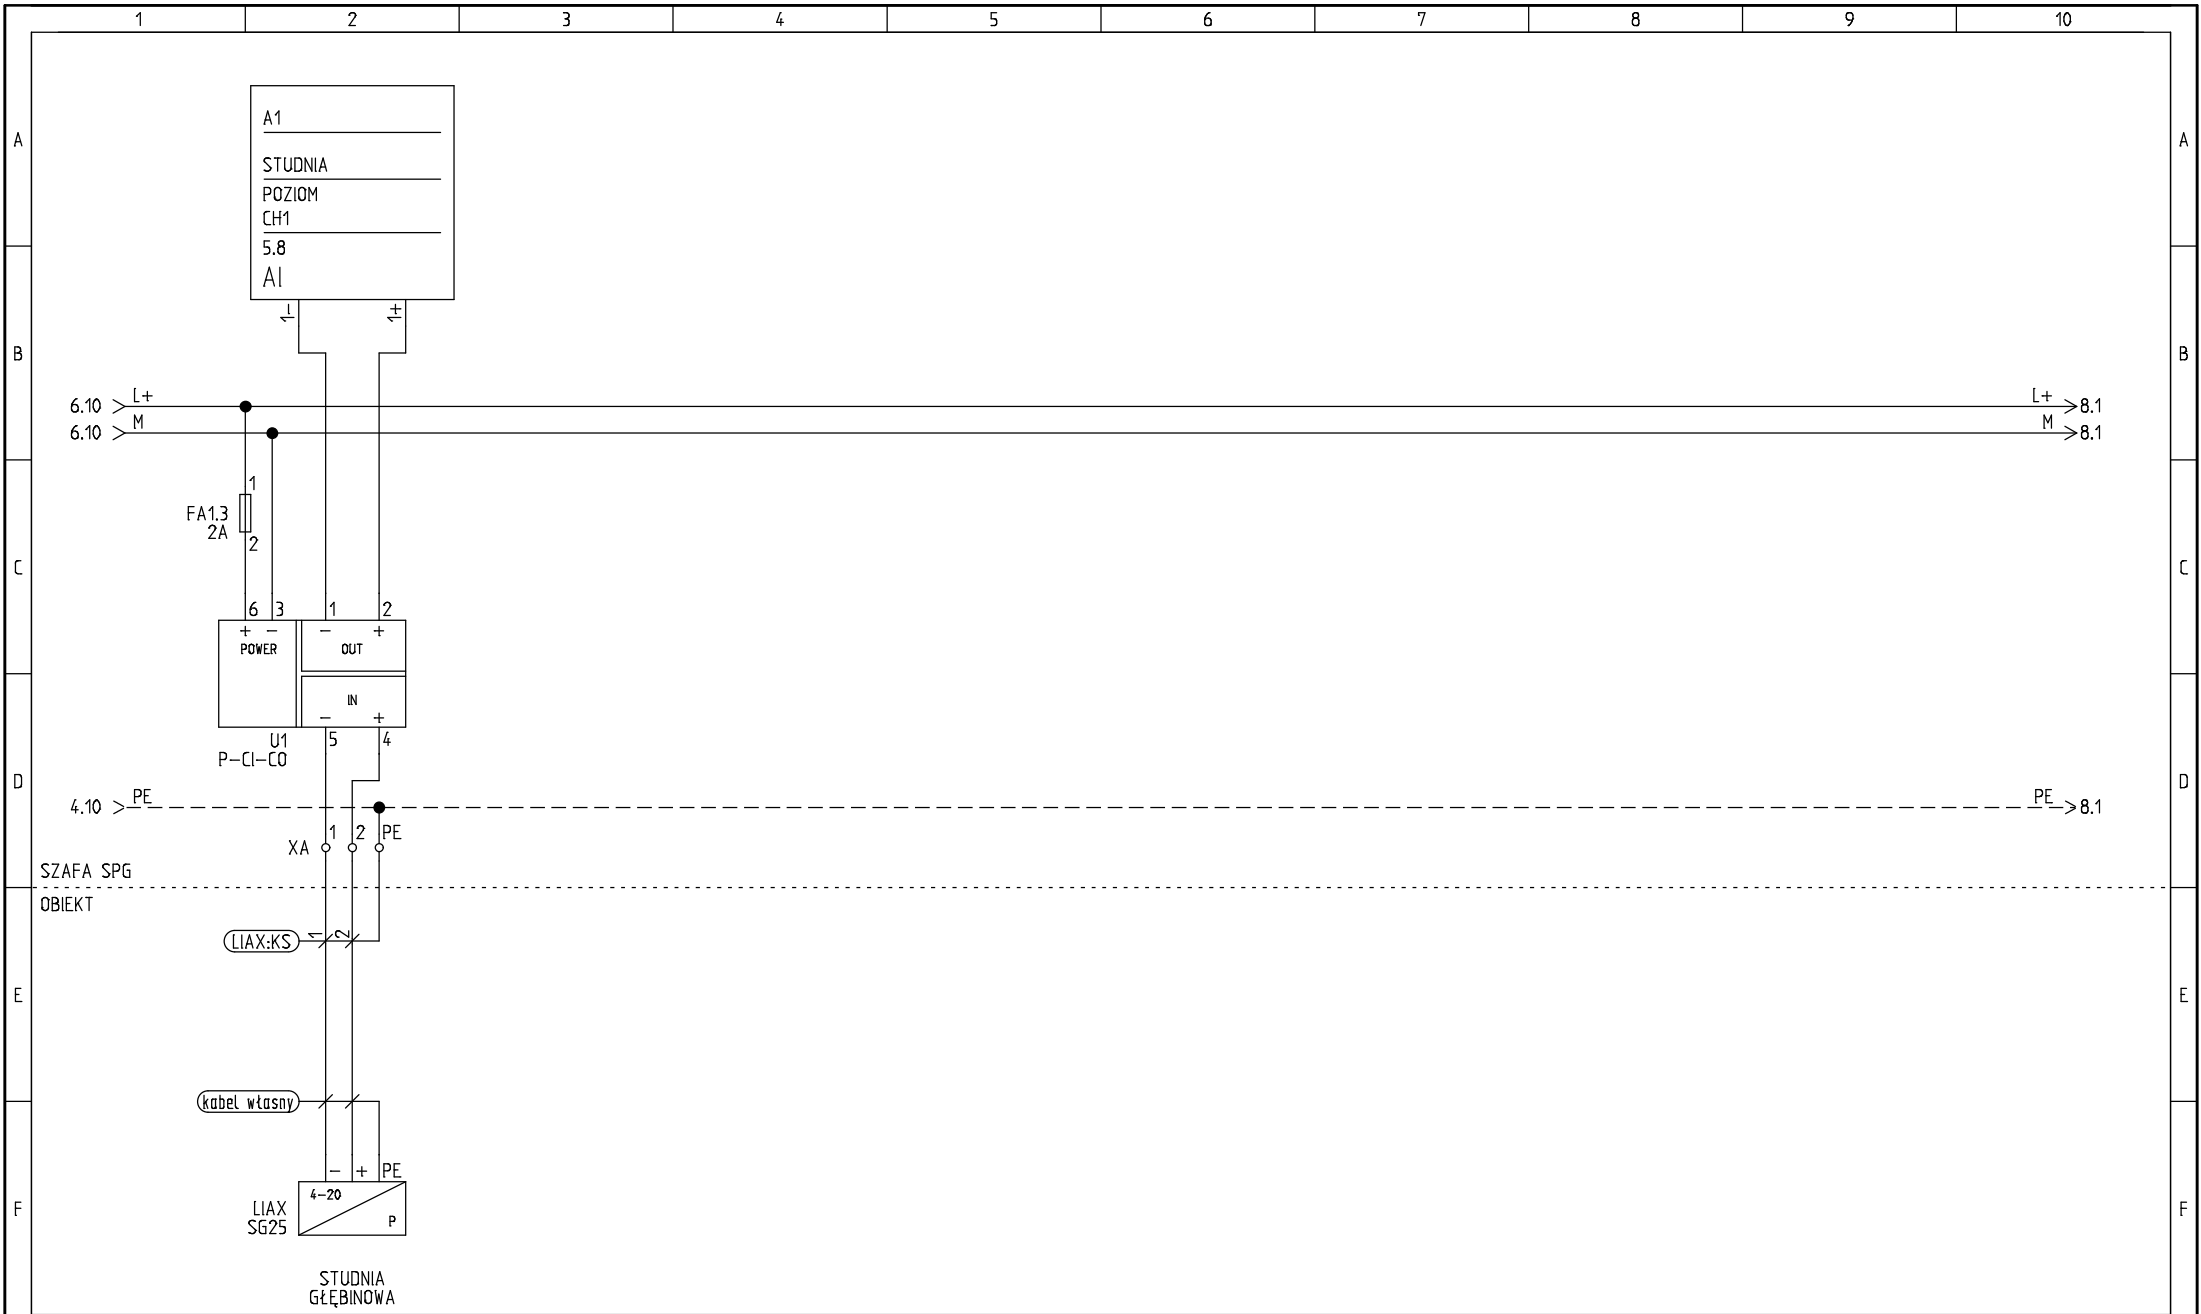

ElektroPro DAVID OWSIAK ul. Ks. Tomasza Kościła 9 38-606 Baligród tel. 606 832 617, pracownia@elektropro@gmail.com	Inwestor GMINA BALIGRÓD Plac Wolności 1, 38-606 Baligród		Tytuł opracowania Stacja uzdatniania wody		Tytuł rysunku SZAFKA SPG STEROWANIE. WEJŚCIA AI		Zespół projektowy:		Nr uprawnień budowlanych:		Podpis:		Data opracowania 09.2023	
	Lokalizacja inwestycji Zahoczewie dz. nr ewid. 113		Zakres opracowania PROJEKT TECHNICZNY				Projektował: mgr inż. Sebastian GIL		PDK/0336/P00E/19				Nr rysunku EA1.7	
							Sprawdził:							

