


USŁUGI PROJEKTOWE Maciej Gil		e-mail gilmaciej@wp.pl
ul. Chopina 20 38-500 Sanok tel. 692 426 938		
Temat	Budowa SUW z infrastrukturą techniczną w m. Zahoczewie gm. Baligród	Faza P.B.
Tytuł rys.	Kontener 20" instalacje sanitarne	Data 10-2023
Inwestor	Gmina Baligród	Skala 1:50
proj.	tech. Maciej Gil upr. ANB-4-8346-7/89	Nr rys. 1a

SUW ZAHOCZEWIE

STAROSTWO POWIATOWE
38-600 LESKO
Rynek 1

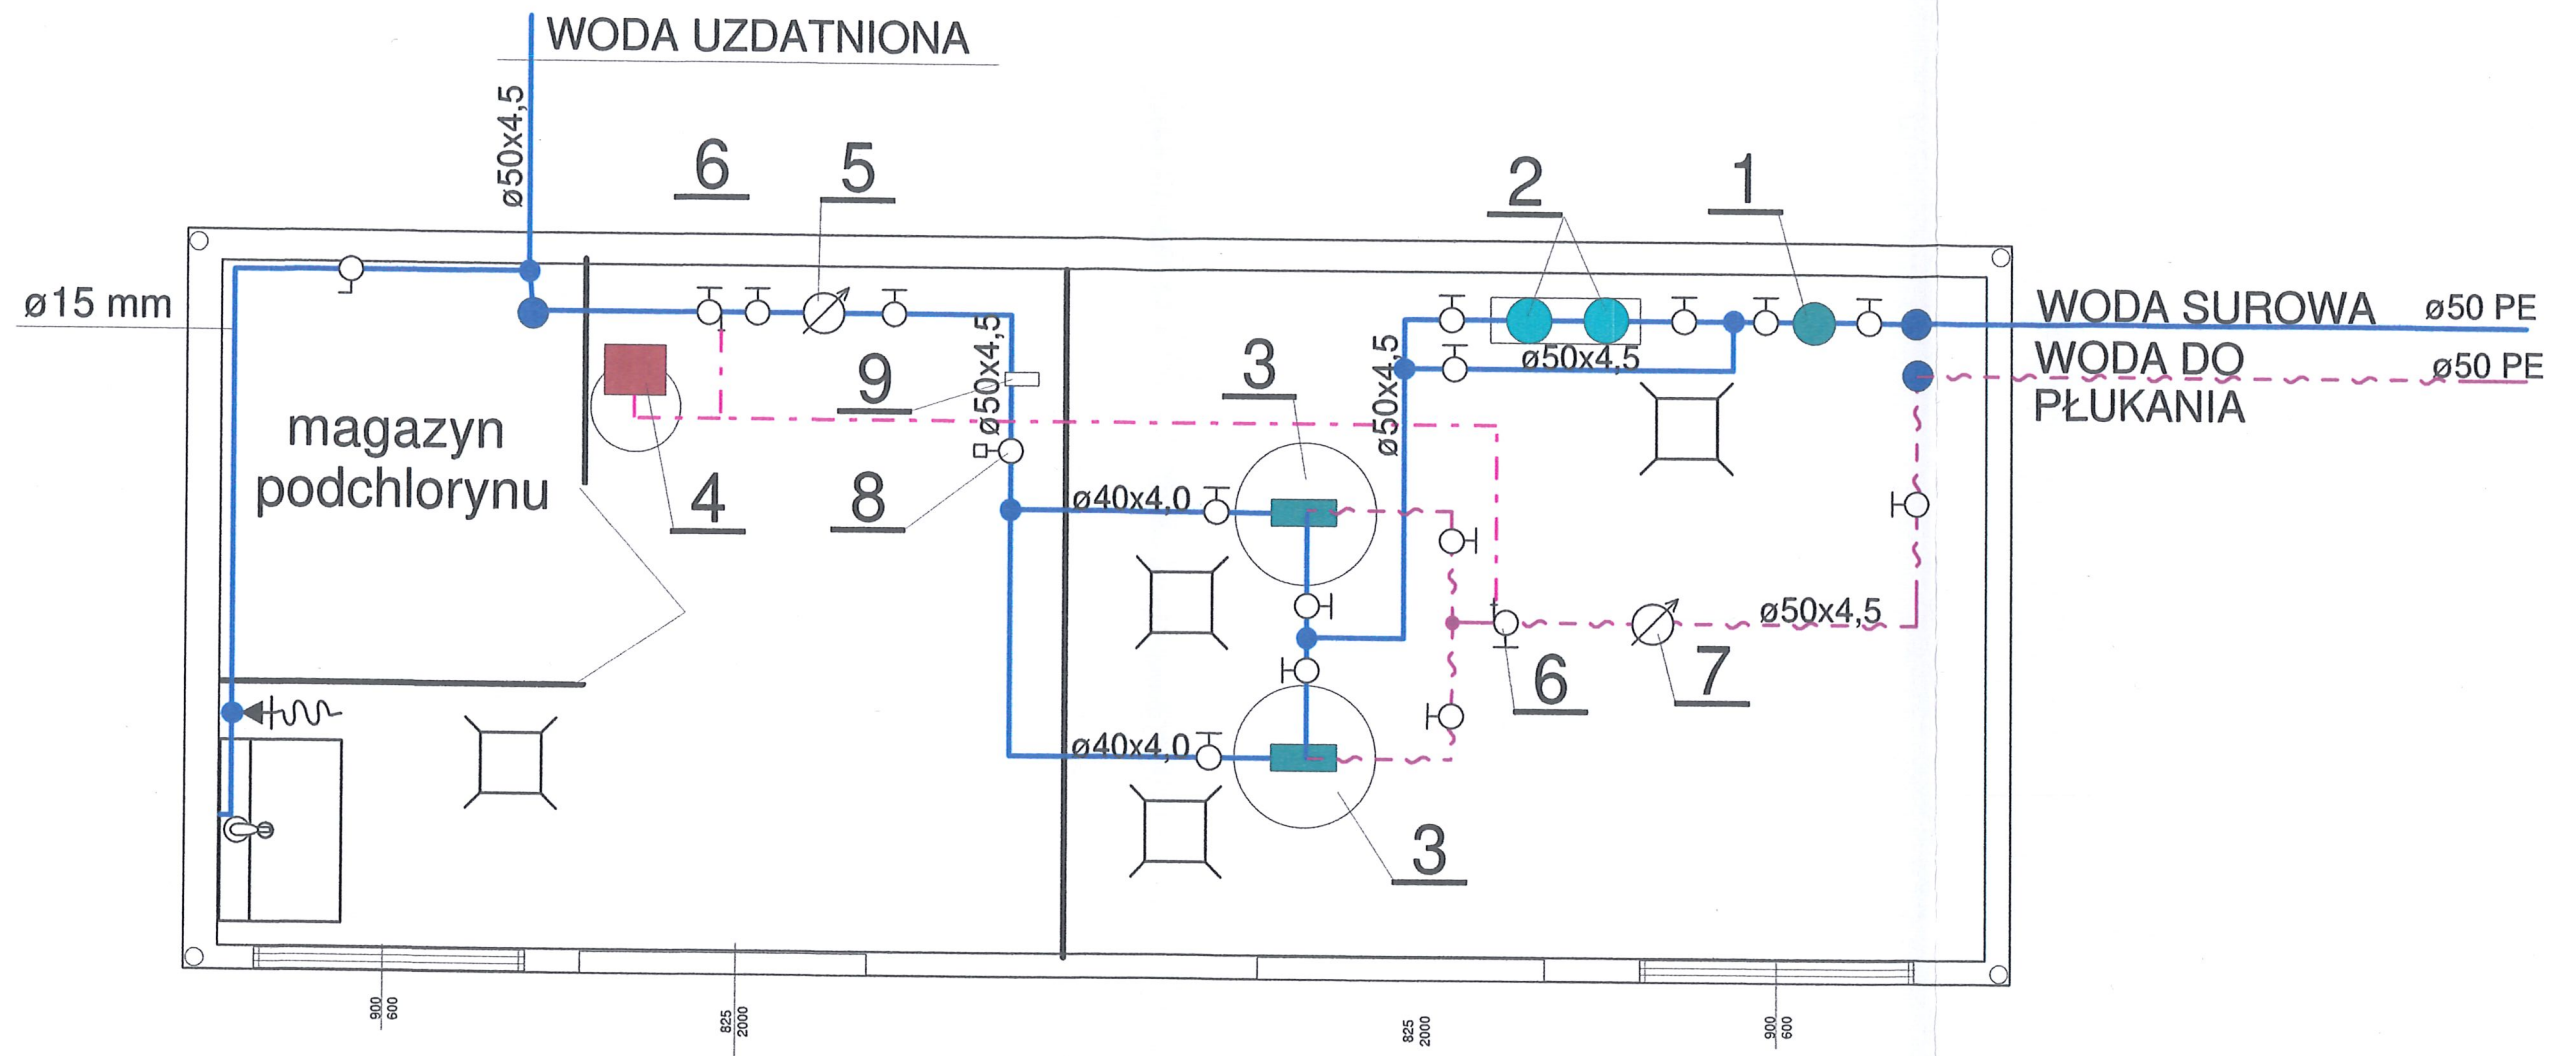

1. filtr wody mechaniczny RS 1.½"
2. Filtr węglowy
3. Filtr ze złożem wielowarstwowym
4. Dozomat (chlorator)
5. Wodomierz kontaktowy
6. Zawór dozujący
7. Wodomierz wody płucznej
8. Zawór membranowy Dn 40
9. Przepływomierz Dn 40 300-3000 l/h

uwaga : wszystkie zawory odcinające grzybkowe
montowane ze śrubunkiem.

USŁUGI PROJEKTOWE Maciej Gil		e-mail gilmaciej@wp.pl
ul. Chopina 20 38-500 Sanok tel. 692 426 938		
Temat	Budowa SUW z infrastrukturą techniczną w m. Zahoczewie gm. Baligród	Faza P.B.
Tytuł rys.	Kontener 20" instalacje sanitarne	Data 10-2023
Inwestor	Gmina Baligród	Skala 1:50
proj. tech. Maciej Gil upr. ANB-4-8346-7/89	Podpis <i>[Signature]</i>	Nr rys. 1b