
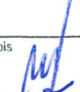



USŁUGI PROJEKTOWE Maciej Gil		e-mail
ul. Chopina 20 38-500 Sanok tel. 692 426 938		gilmaciej@wp.pl
Temat	Budowa SUW z infrastrukturą techniczną w m. Zahoczewie gm. Baligród	Faza
Tytuł	Profil przekroczenia potoku Zahoczewski, cieku bez nazwy wodociągiem,	Data
Inwestor	Gmina Baligród	05-2023
Autor projektu		Skala
tech. Maciej Gil upr. ANB-4-8346-7/89		1:100
Podpis		Nr rys.
		4a

Przekroczenie PW1, przewiertem
pod dnem potoku Zahoczewski
w km 1+845 m ruroc. sieci wodoc.
PE 40 mm w r.o. PE 110 mm o dł.L=25 m,

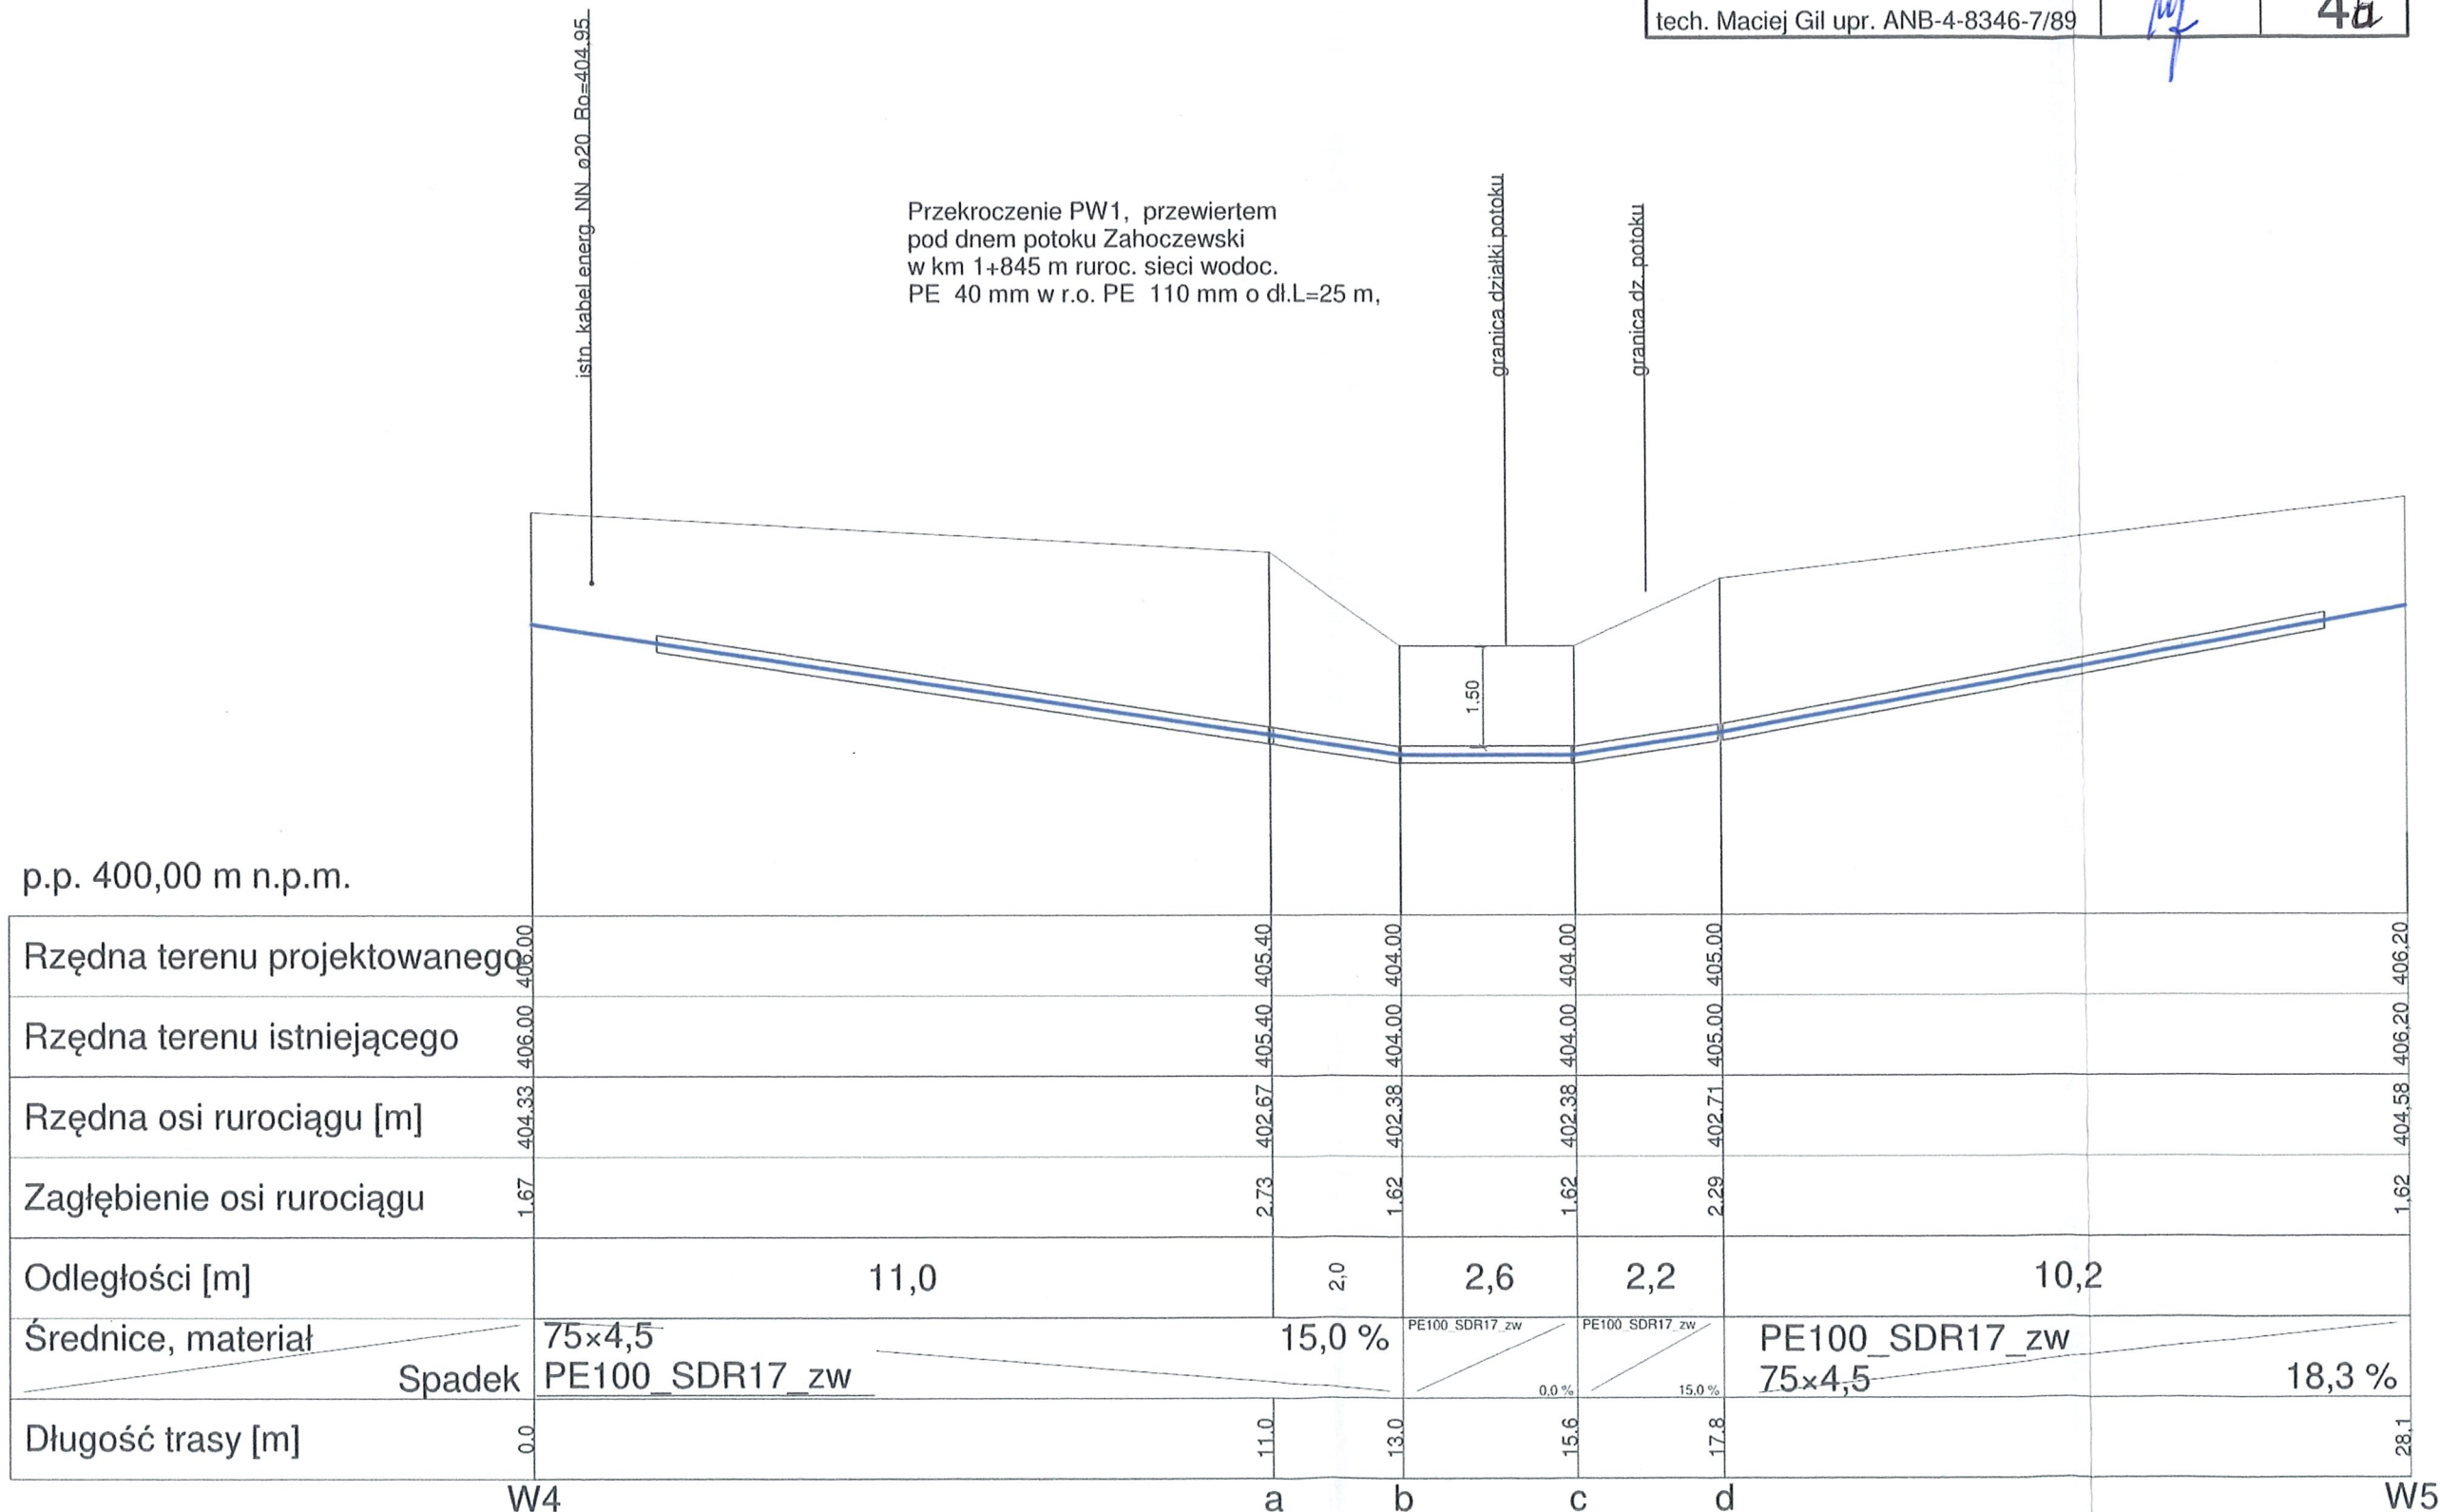


USŁUGI PROJEKTOWE Maciej Gil	
ul. Chopina 20 38-500 Sarnak, tel. 692 426 933	pkzwz@wp.pl
Budowa SJK z infrastrukturą techniczną w m. Zahoczewie, gm. Bałgród	P.B.
Profil przekroczenia potoku Zahoczewski, ciek, bez nazwy wodociąg km,	05-2023
Gmina Bałgród	
tech. Maciej Gil upr. ANB-4-9346-7/93	4b

Przekroczenie PW3, przewiertem pod dnem ciału bez nazwy w km 0+199 m osied. sieci wodoc. PE 75 mm w r.a. PE 150 mm o dHL 40 m.

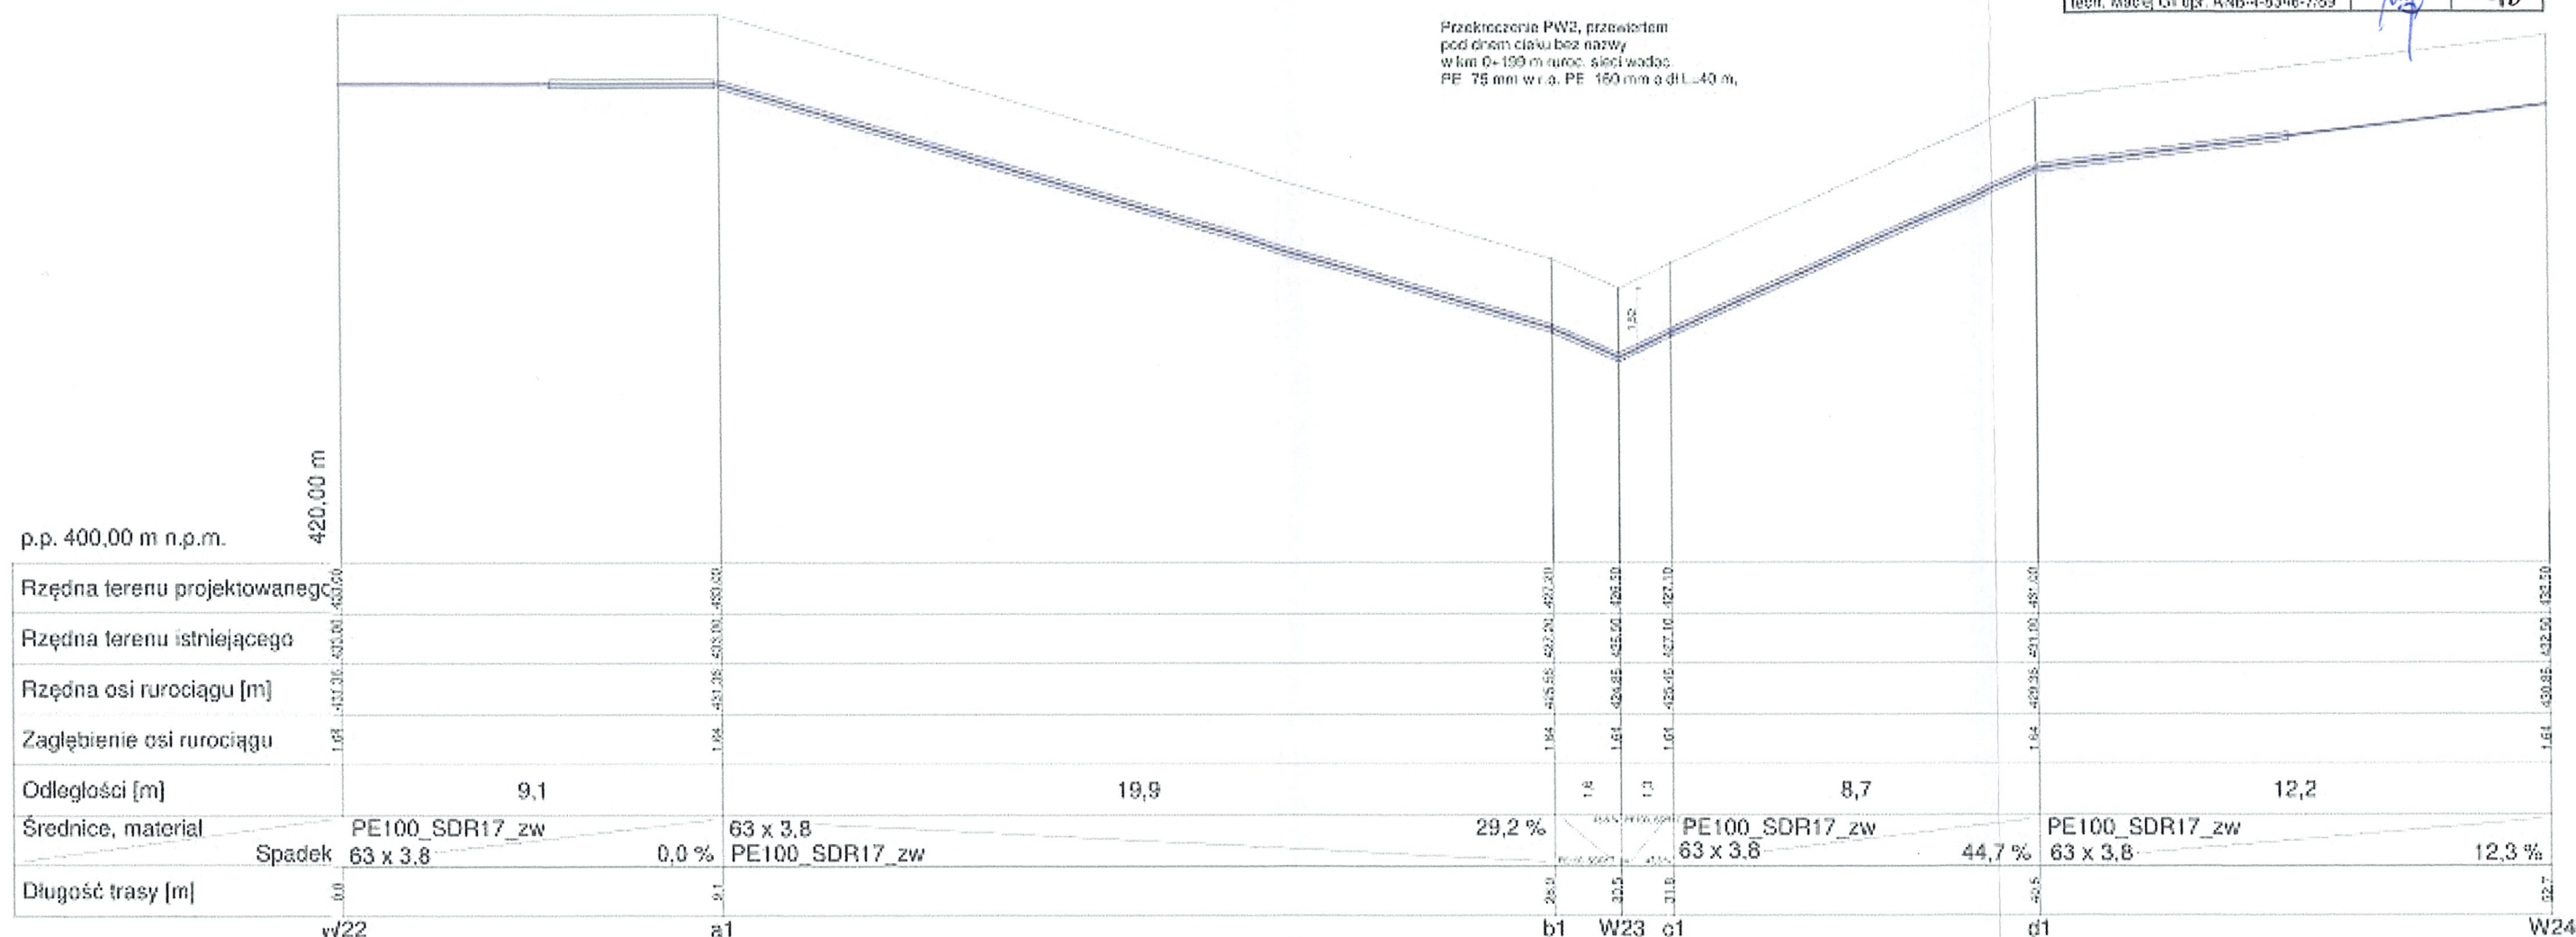

PROFIL KAN. WÓD POPŁUCZNYCH

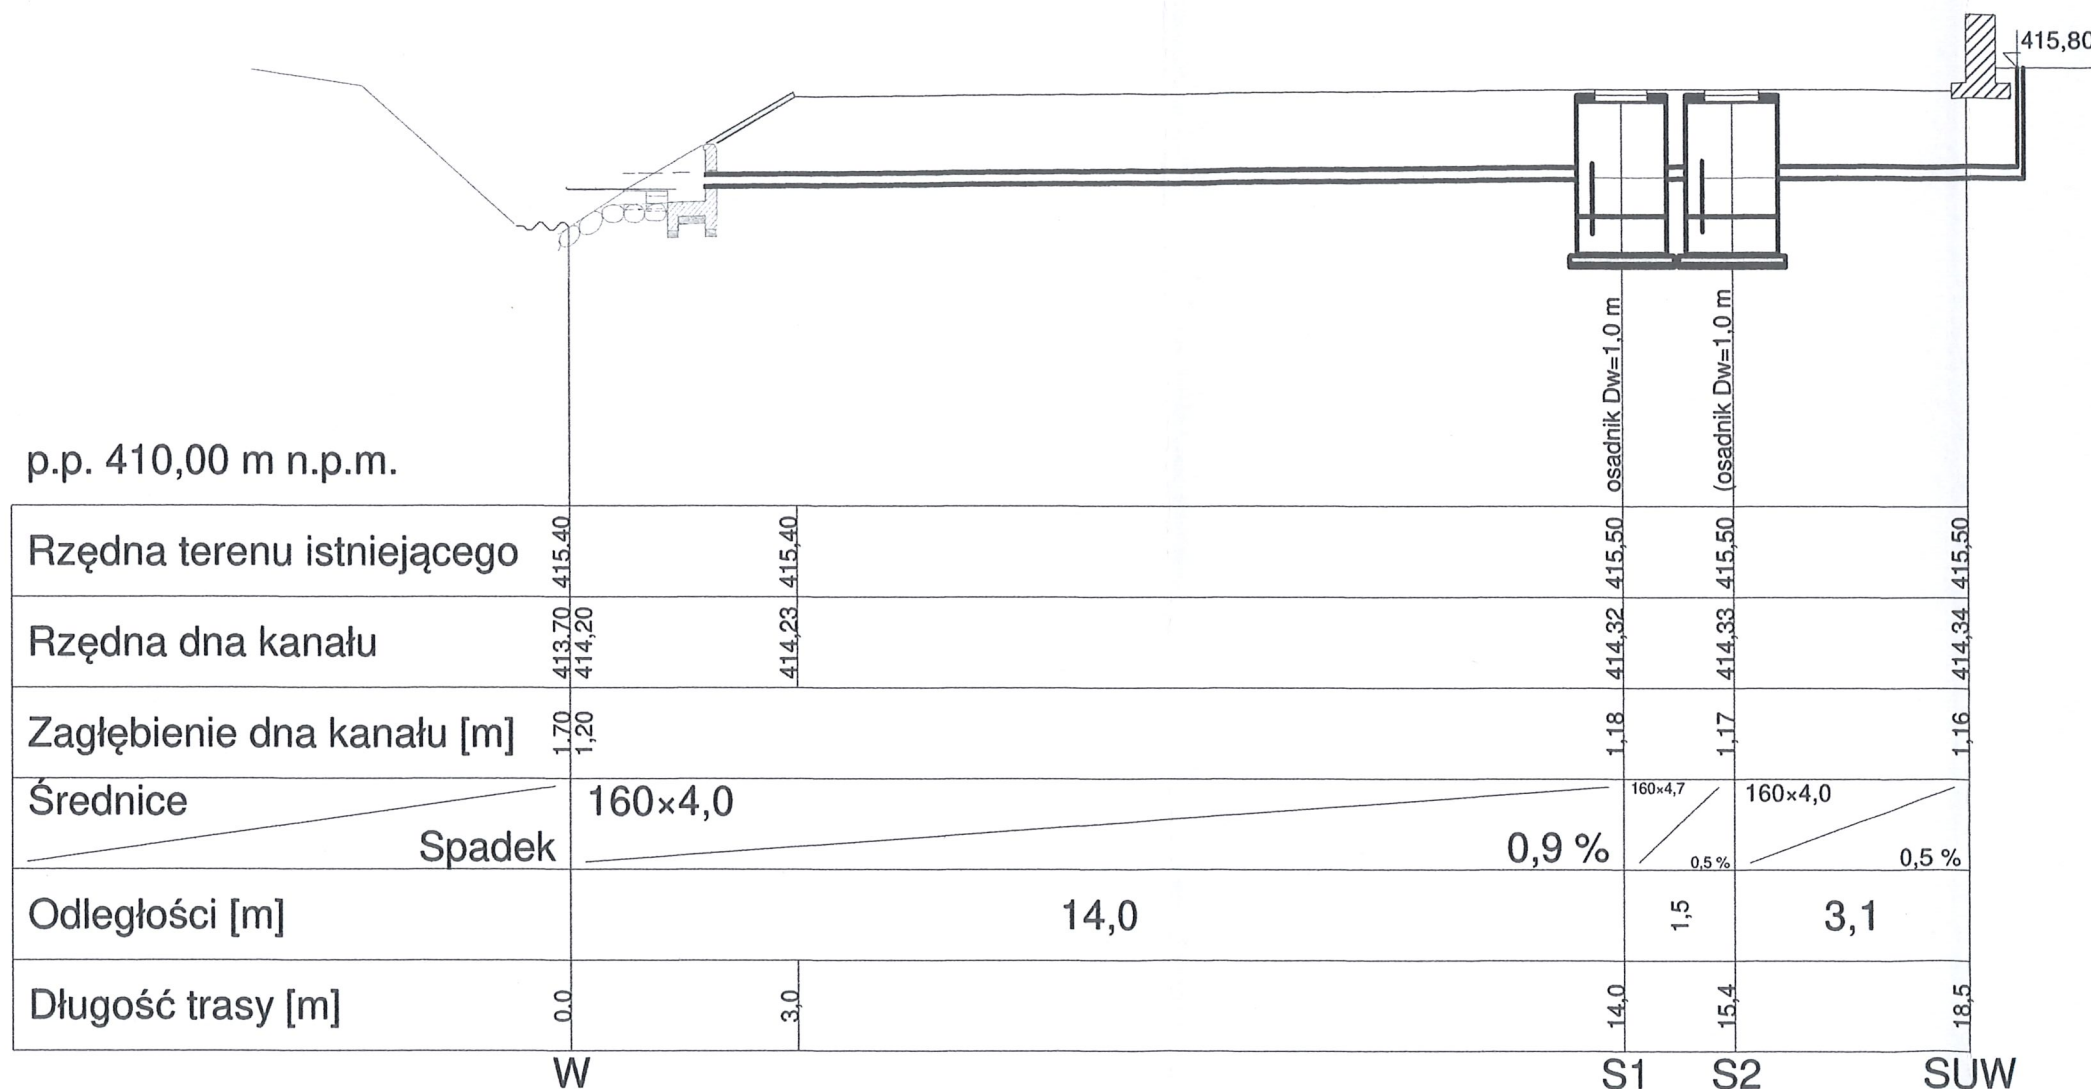

USŁUGI PROJEKTOWE Maciej Gil		e-mail
ul. Chopina 20 38-500 Sanok tel. 692 426 938		gilmaciej@wp.pl
Temat	Budowa SUW z infrastrukturą techniczną w m. Zahoczewie gm. Baligród	
Faza	P.B.	
Tytuł rys.	Profil kanalizacji wód popłucznych	
Data	04-2023	
Investor	Gmina Baligród	
Skala	1:100	
Autor projektu	tech. Maciej Gil upr. ANB-4-8346-7/89	Podpis
Nr rys.	25	