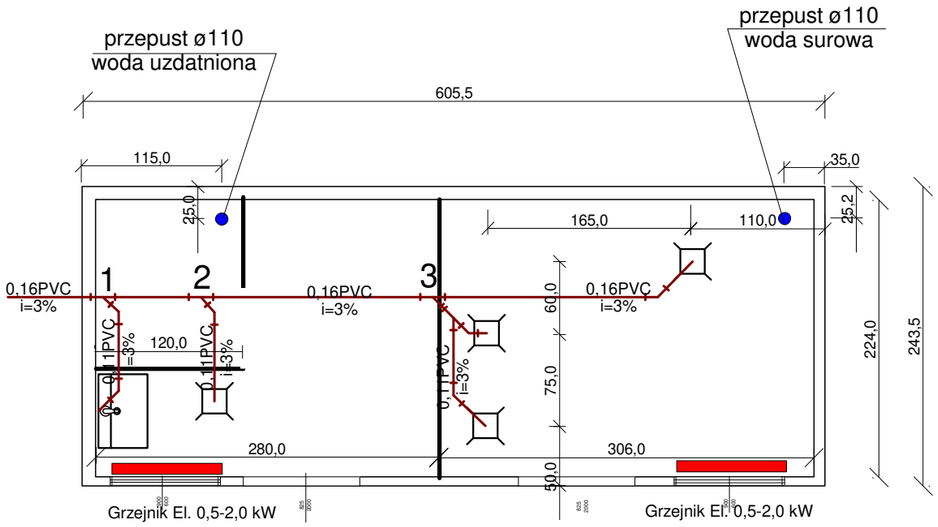

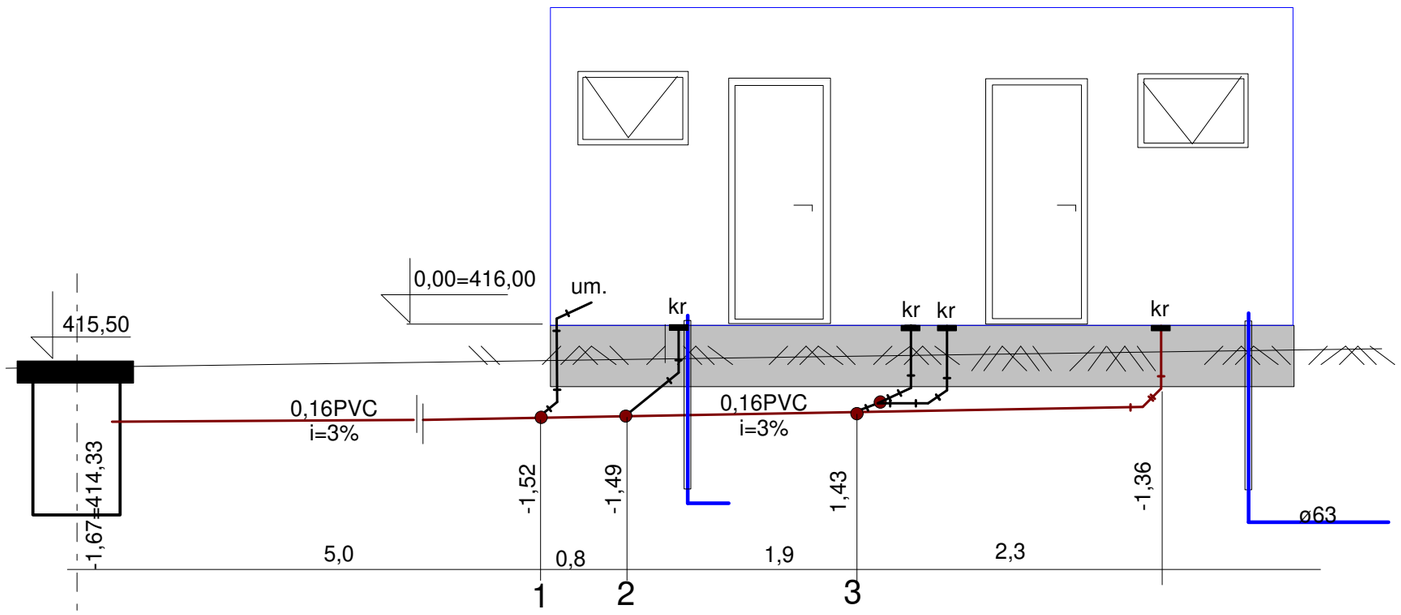

USŁUGI PROJEKTOWE Maciej Gil ul. Chopina 20 38-500 Sanok tel. 692 426 938		e-mail gilmaciej@wp.pl
Temat Budowa SUW z infrastrukturą techniczną w m. Zahoczewie gm. Baligród		Faza P.B.
Tytuł rys. Kontener 20" instalacje sanitarne		Data 06-2023
Inwestor Gmina Baligród		Skala 1:50
proj. tech. Maciej Gil upr. ANB-4-8346-7/89	Podpis	Nr rys.