Budowa odcinka sieci wodociągowej w drodze wojewódzkiej nr.893
Hoczew-Baligród-Cisna w m.Zahoczewie w km.12+917

Profil przekroczenia skala 1 :100
Nr.1

długość rury ochronnej w pasie drogi wojewódzkiej L=21,20 m

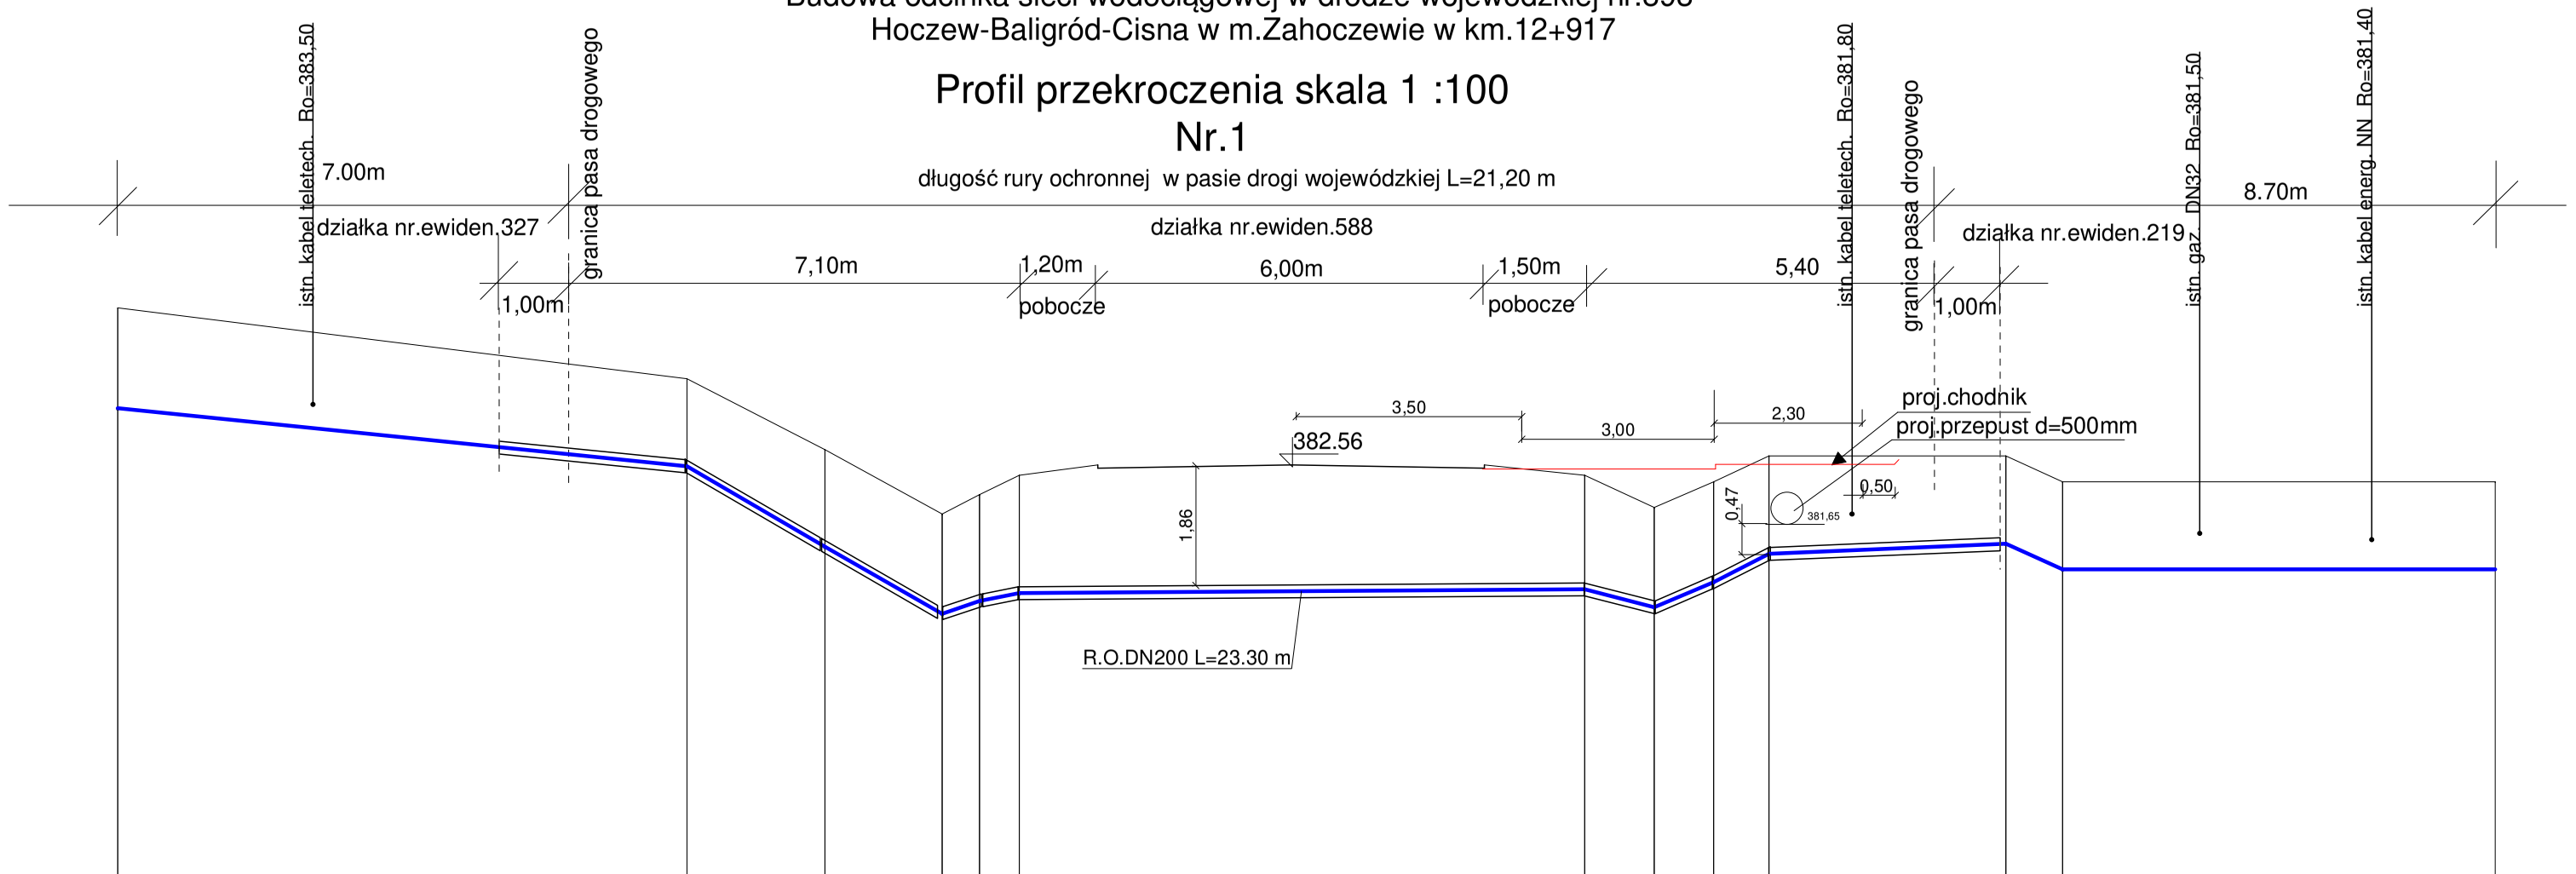

Poziom porównawczy 375,00 m n.p.m.

Rzędna terenu istniejącego	385.00			383.90		382.80		381.80	382.10	382.40				382.40		382.30		382.70		382.30				382.30
Rzędna osi rurociągu [m]	383.44			382.54		381.29		380.25	380.45	380.57		380.60		380.63	380.35	380.74	381.18	381.34		380.94				380.94
Zagłębienie osi rurociągu	1.56			1.36		1.51		1.55	1.65	1.83				1.77	1.55	1.56	1.52	1.36		1.36				1.36
Odległości [m]		8,8			2,1		1,8	0,6	0,6		8,8				1,1	0,9	0,9		3,7		0,9		6,7	
Średnice, materiał		125×7,4 PE100_SDR17_sz	10,2 %		125×7,4 PE100_SDR17_sz	58,2 %	125×7,4 PE100_SDR17_sz	57,4 %	PE100_SDR17_sz 125×7,4			PE100_SDR17_sz 125×7,4	0,7 %		PE100_SDR17_sz 125×7,4	26,1 %	PE100_SDR17_sz 125×7,4	42,6 %	PE100_SDR17_sz 125×7,4	51,3 %	PE100_SDR17_sz 125×7,4	4,3 %	PE100_SDR17_sz 125×7,4	45,9 %	PE100_SDR17_sz 125×7,4	0,0 %
Spadek									13,4 %	14,0 %	19,5 %													
Długość trasy [m]	0.0			8.8		11.0		12.8						22.8	23.8	24.8	25.6	29.3		30.2				36.9

W245 W246 W247 W248 W249 W250 W251 W252 W253 W254 W255 W256 W257

Zakład Usług Projektowych Ewa Drwięga
ul. Płowiecka 21 38-500 Sanok tel. 603 12 79 54
e-mail: drwiegaewa@interia.pl

Temat: Budowa odc.sieci wodociągowej w dr.woj.nr.893 w m. Zahoczewie gm. Baligród w km. 12+917

Faza: P.B.

Tytuł rys.: Profil przekroczenia drogi.woj.Nr.1

Data: 10-2023

Inwestor: Gmina Baligród ul. Plac Wolności 13 38-606 Baligród

Skala: 1:100

Autor projektu: mgr inż.Ewa Drwięga upr.nr.A-649-I/104/79

Podpis:

Nr rys.: 11.1