
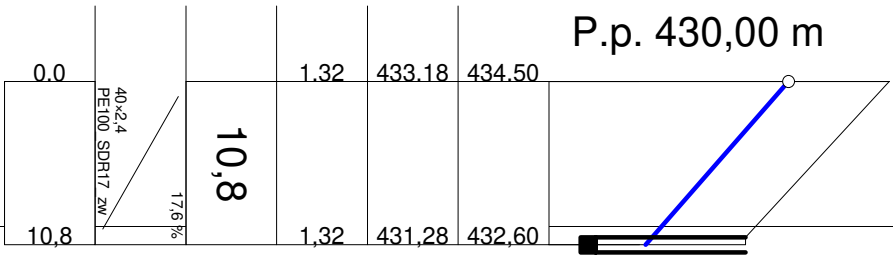
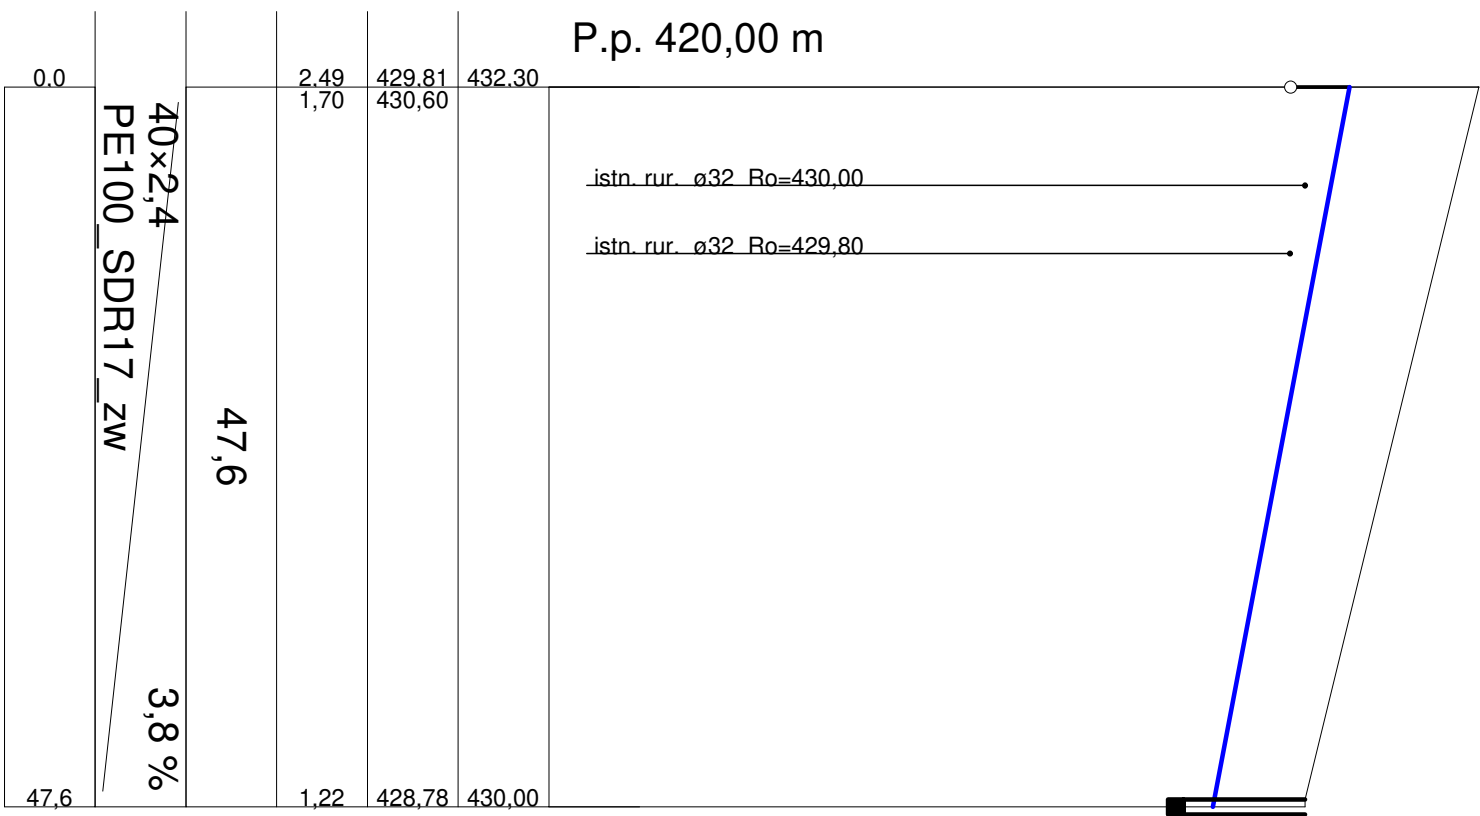
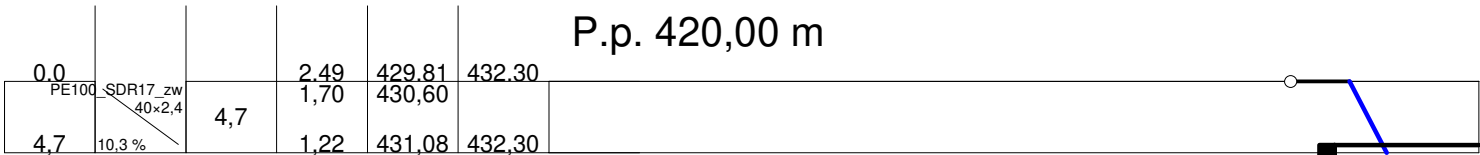
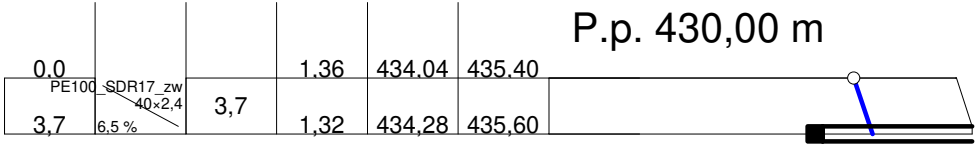
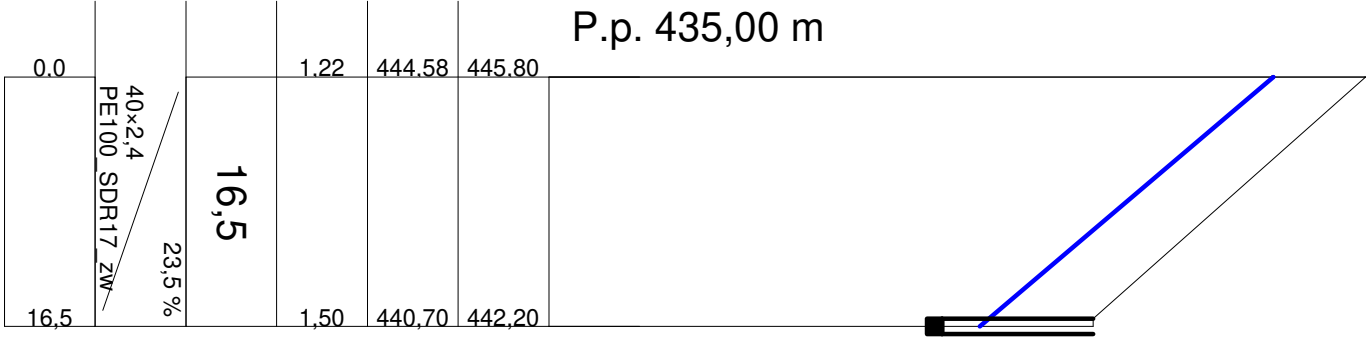
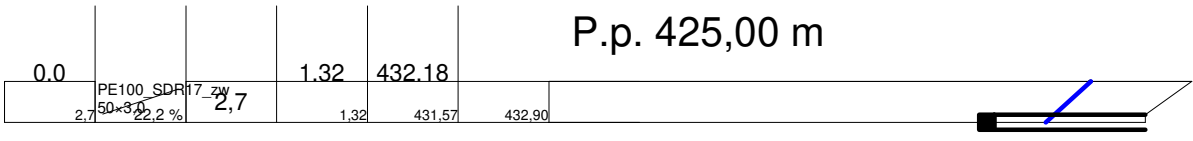
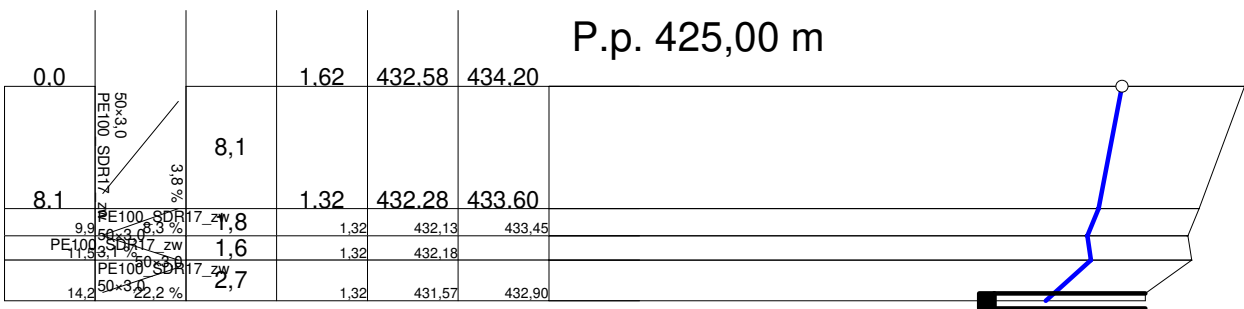
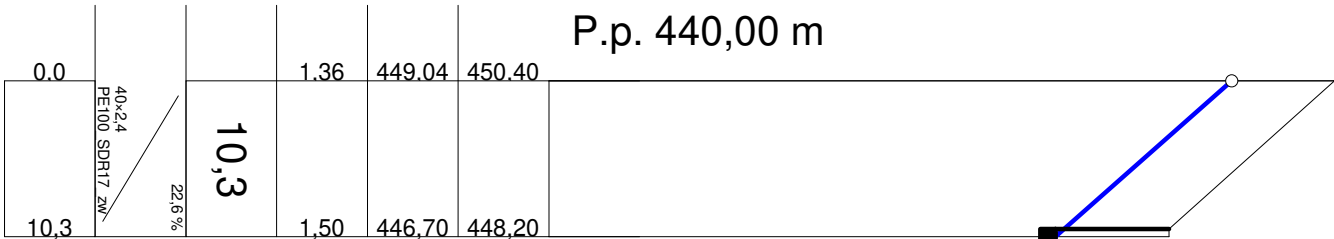
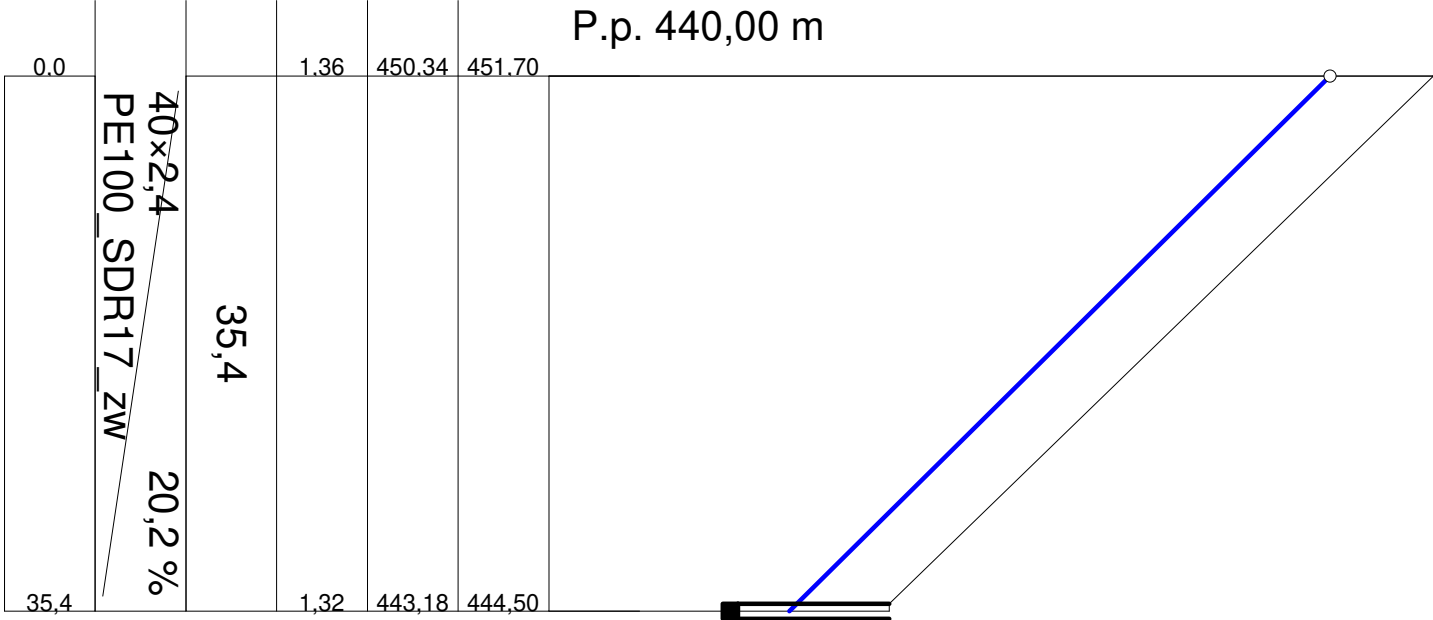
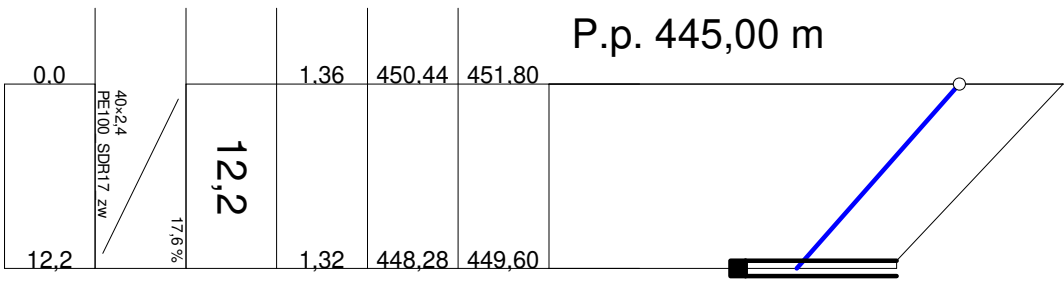




















Profil sieci wodociągowej - studzienki wodomierzowe
100/500

| | | | |
|---|---|--|--|
| ZAKŁAD USŁUG PROJEKTOWYCH | | | |
| ul. Powiecka 21 38-500 Sanok tel: 603 127 954 | | | |
| Budowa sieci wodociągowej | | | |
| w m. Zahoczewie i Nowosiółki gm. Bałigród | | | |
| Typ i przebieg | Profil sieci wodociągowej | | |
| Projektant | Gmina Bałigród | | |
| Adres obiektu | ul. Plac Wolności 13 38-606 Bałigród | | |
| Auto projekt | mgr inż. Ewa Dwiega upr. nr. A-649-H/104/79 | | |
| Skala | 1:100/500 | | |
| Data | 02-2024 | | |
| Strona | 2.23 | | |

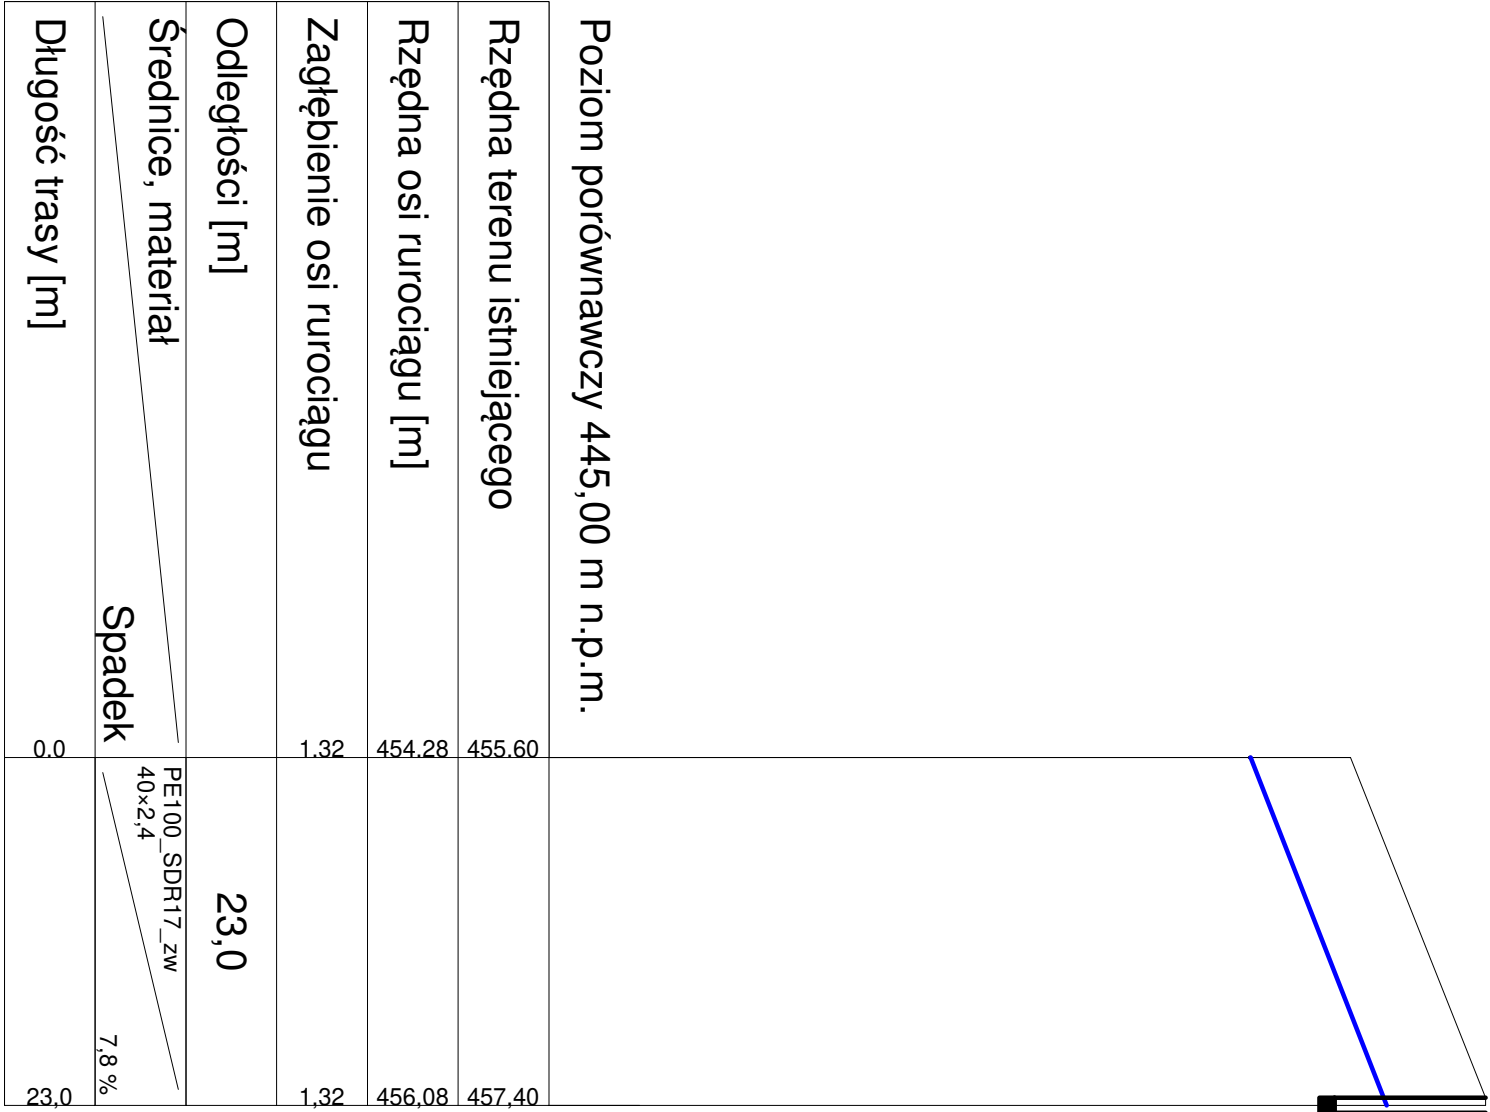



















Profil sieci wodociągowej - studzienki wodomierzowe
100/500

| | | | |
|--|--|----------------------|--|
| ZAKŁAD USŁUG PROJEKTOWYCH | | E-mail | |
| ul. Powiecka 21, 38-500 Sanok tel. 603 127 954 | | drwagaewa@interia.pl | |
| Budowa sieci wodociągowej w m. Zaitoczewie i Nowosielki gm. Bałigród | | P.B. | |
| Profil sieci wodociągowej | | Data | |
| Inwestor: Gmina Bałigród | | 02-2024 | |
| ul. Plac Wolności 13, 38-606 Bałigród | | Skala | |
| mgr inż. Ewa Drwaga upr. m. A-649/1/04/79 | | 1:100/500 | |
| Numer projektu | | Wersja | |
| 2.24 | | 2.24 | |

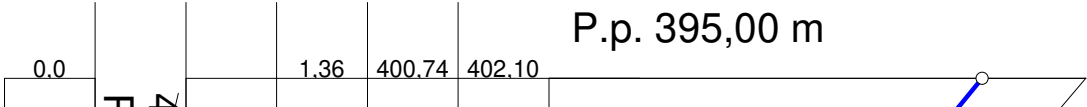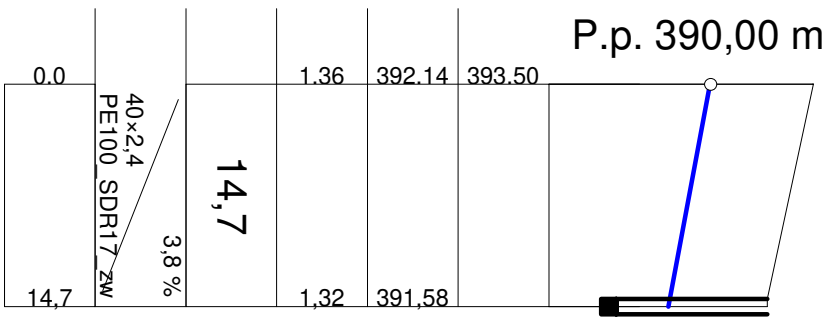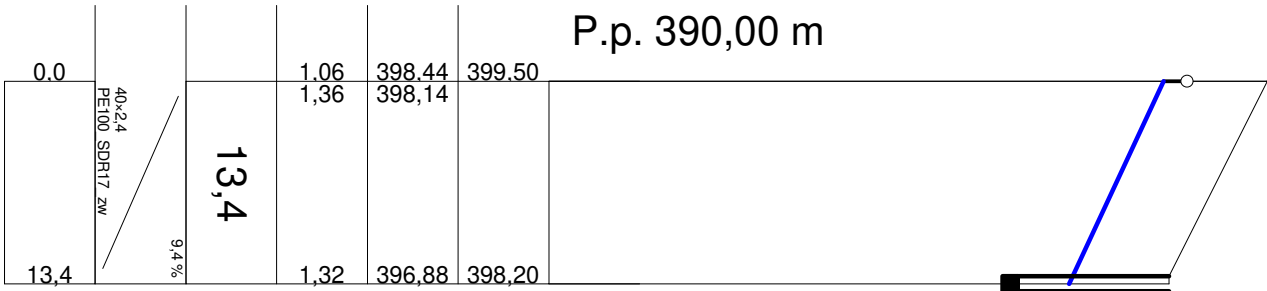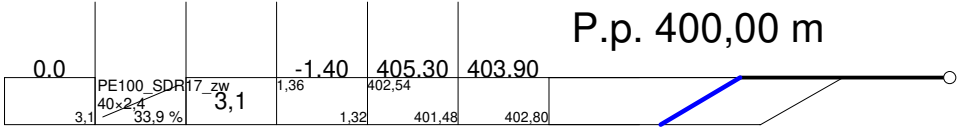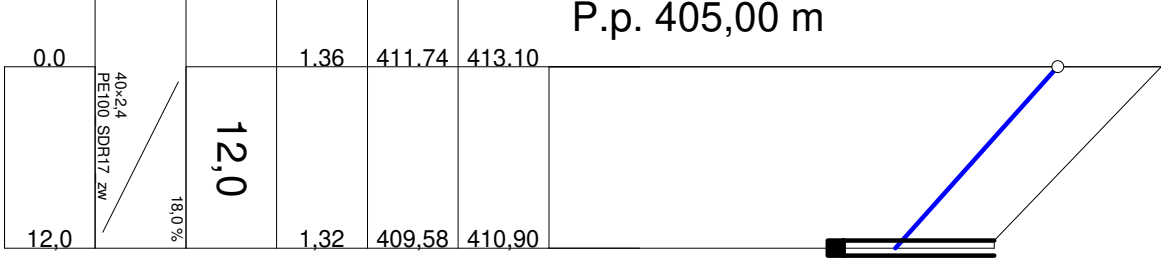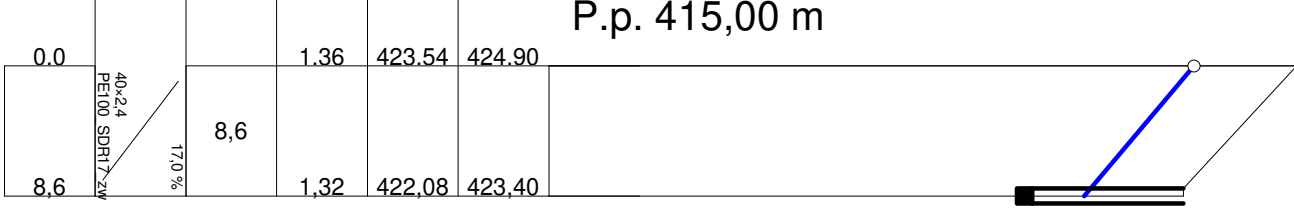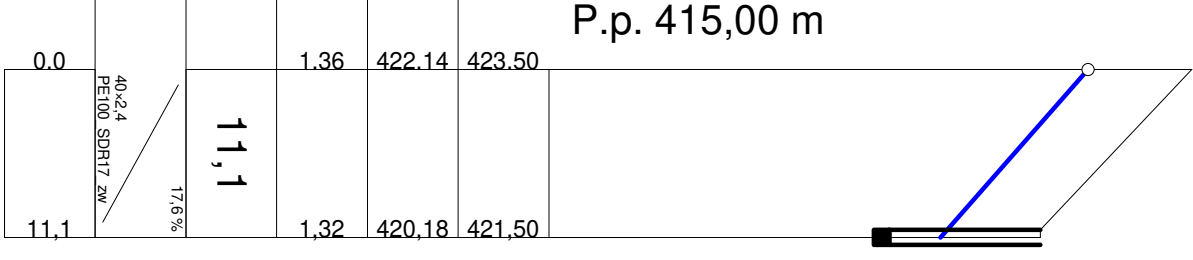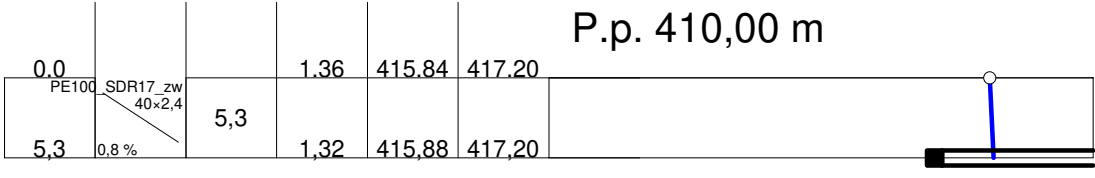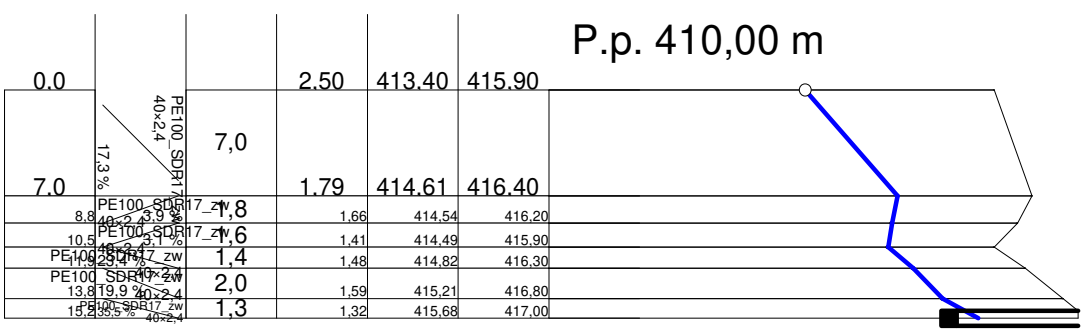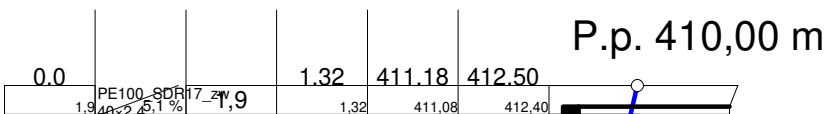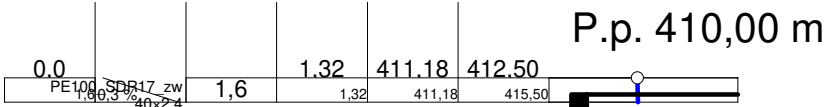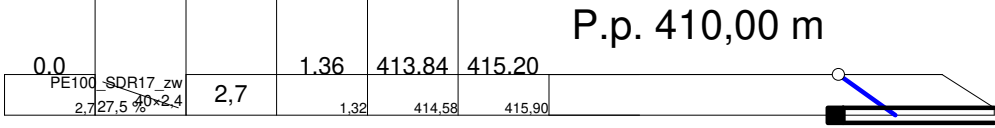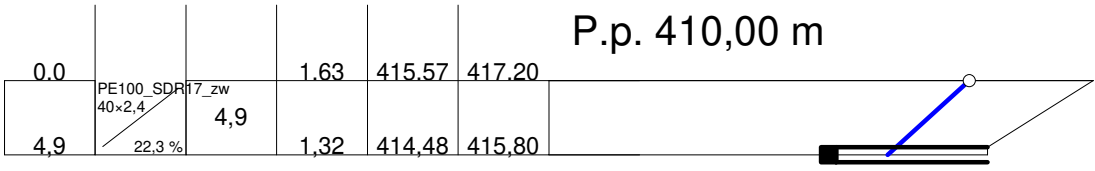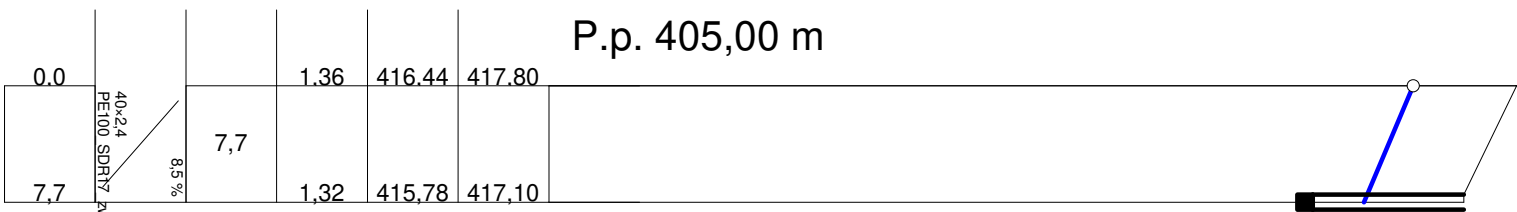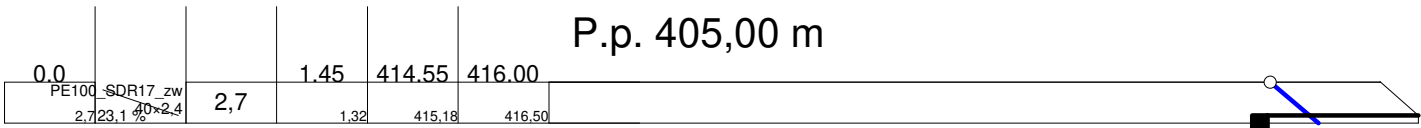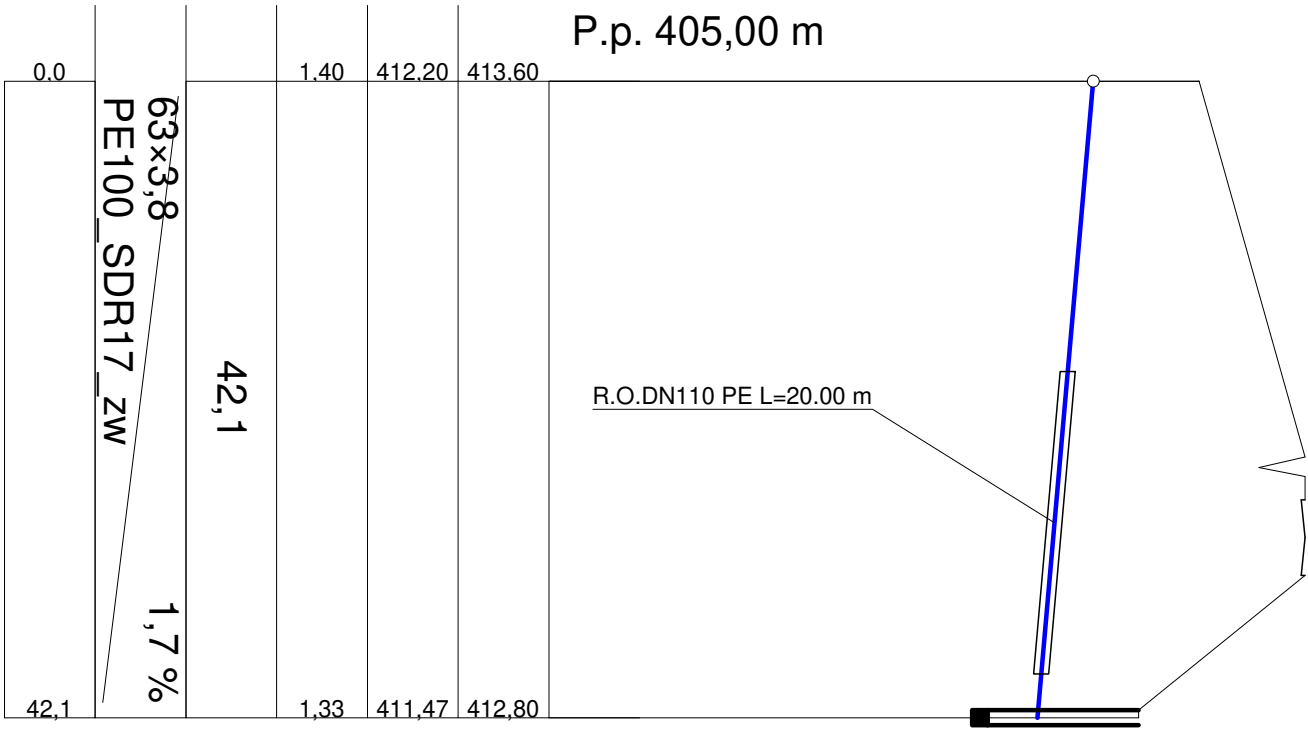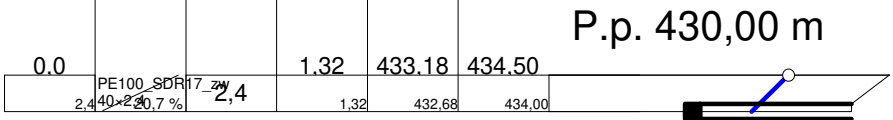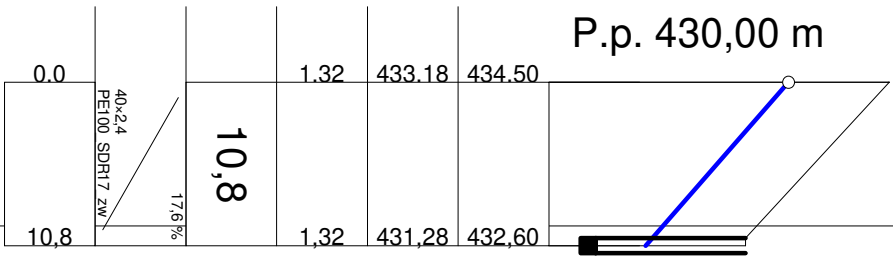
















Profil sieci wodociągowej - studzienki wodomierzowe
100/500

| | | | |
|---|--|--------------------------|--|
| ZAKŁAD USŁUG PROJEKTOWYCH | | | |
| ul. Piłkarska 21 38-500 Sanok tel.603 127 954 | | e-mail: biuro@upr.net.pl | |
| Budowa sieci wodociągowej w m. Zarnoczwie i Nowosiółki gm. Bailgród | | Data: P.B. | |
| Profil sieci wodociągowej | | Data: 02-2024 | |
| Inwestor: Gmina Bailgród ul. Plac Wolności 13 38-606 Bailgród | | Skala: 1:100/500 | |
| Autor projektu: mgr inż. Ewa Dzwiega upr.nr. A-649-I/104/79 | | Wielkość: 2.25 | |

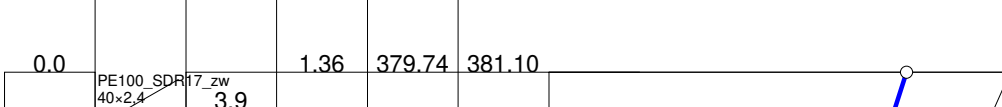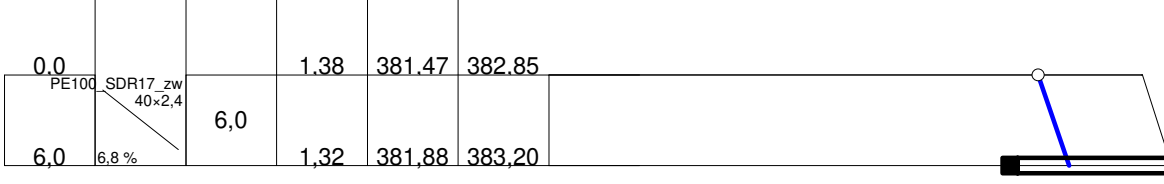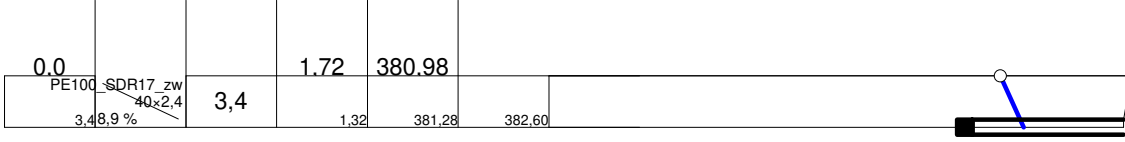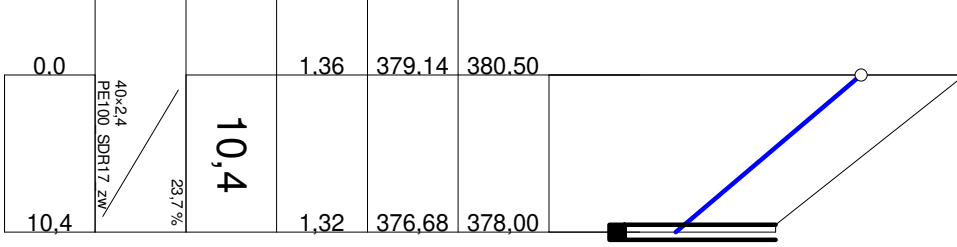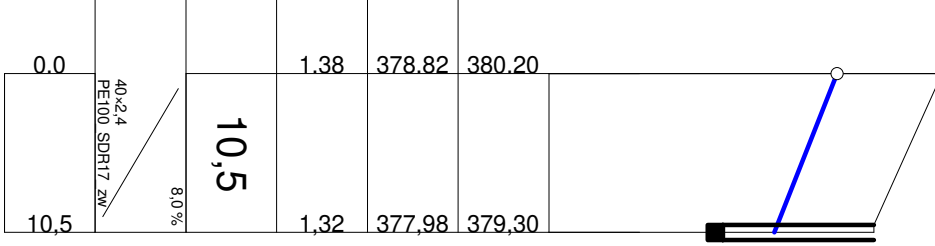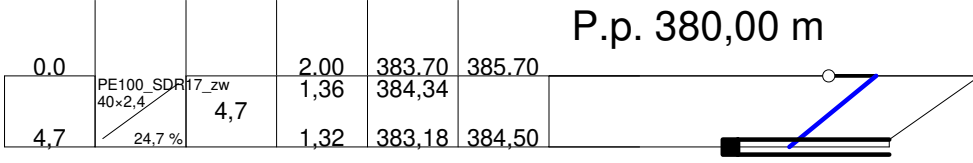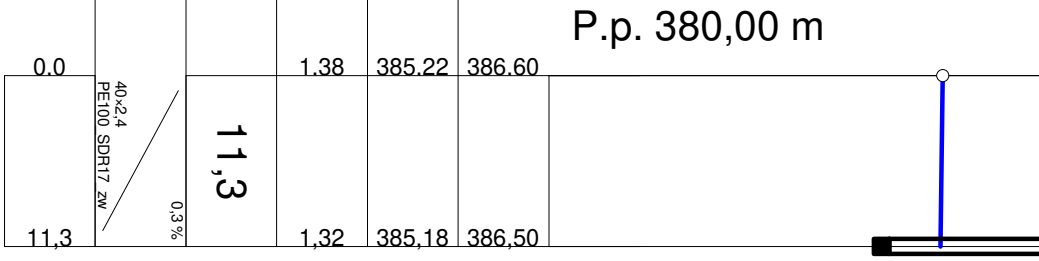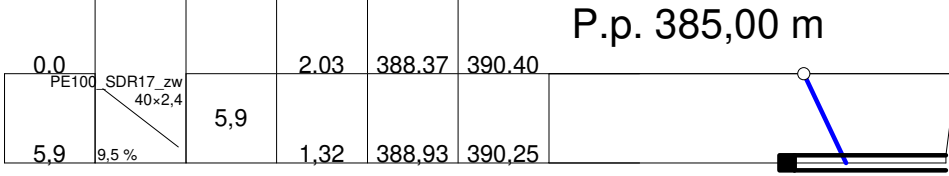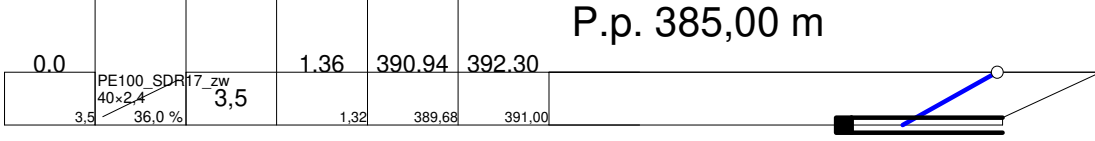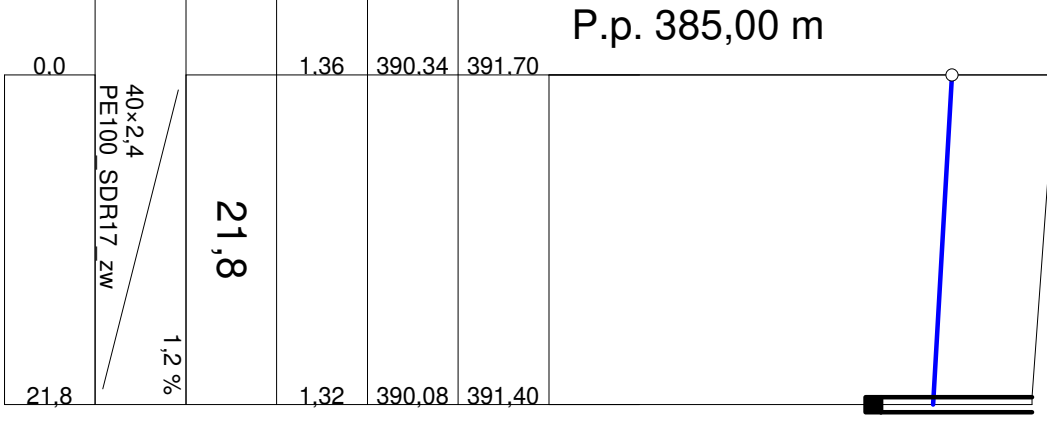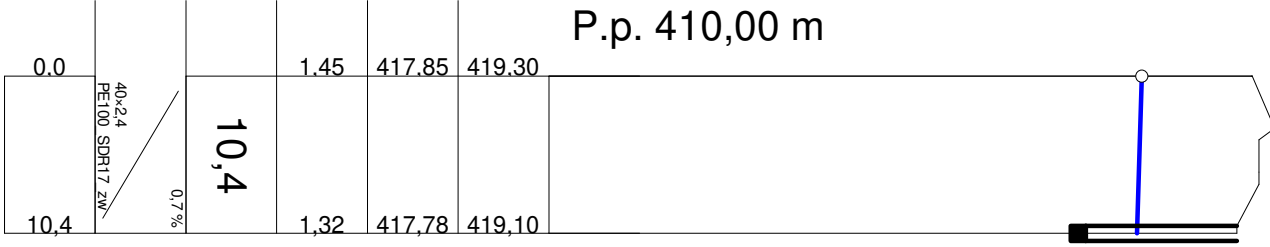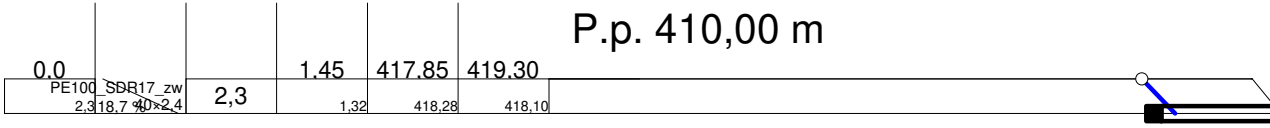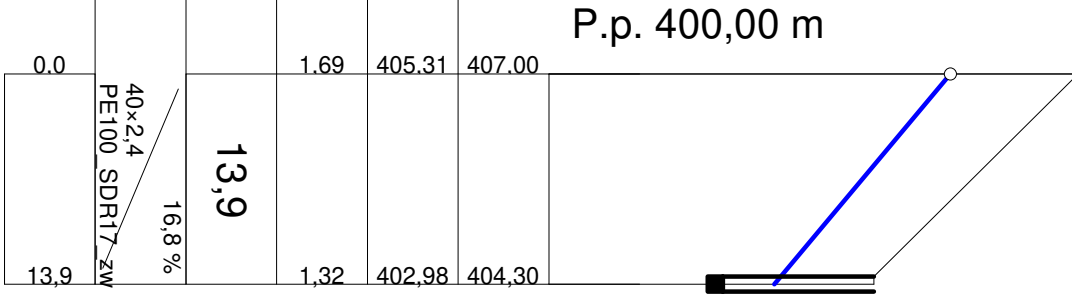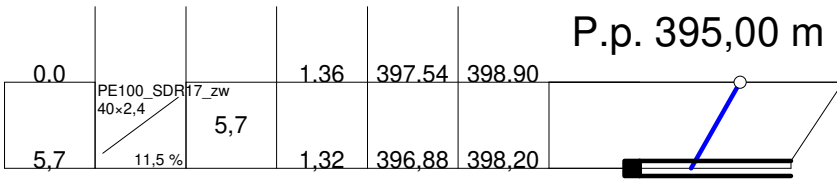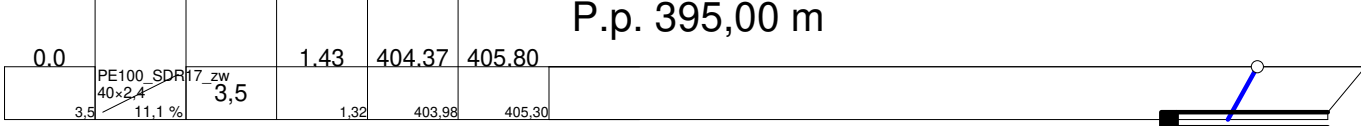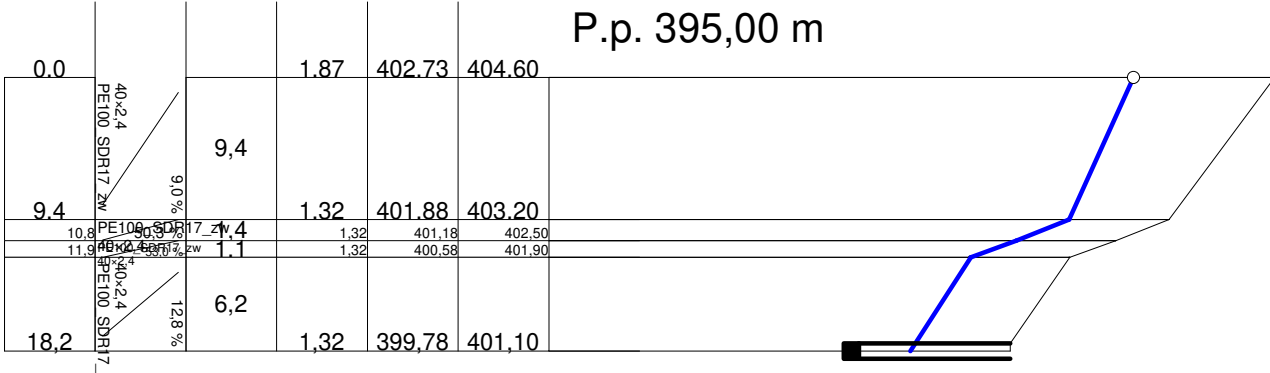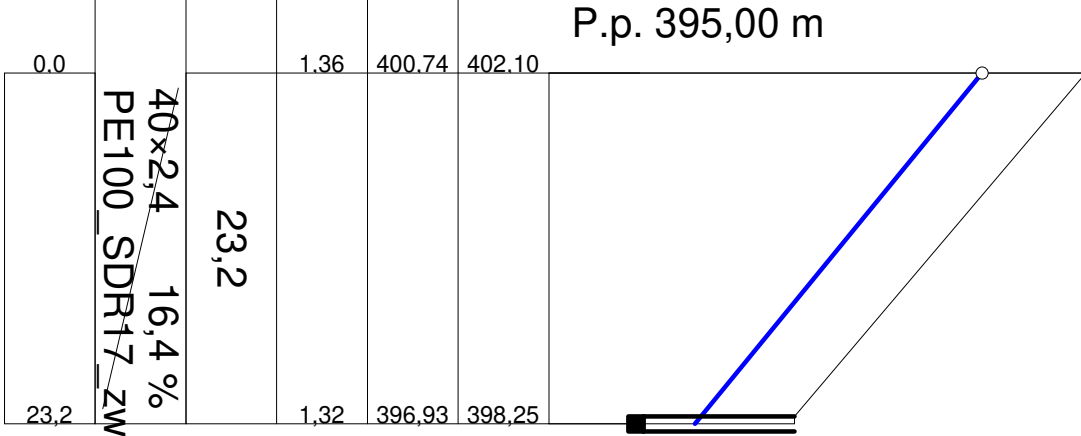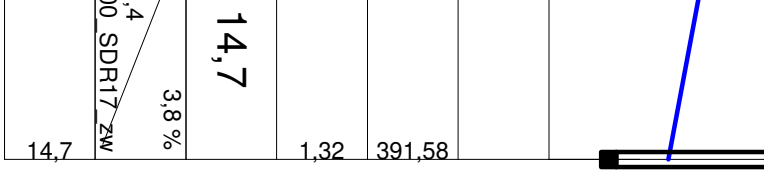


















Profil sieci wodociągowej - studzienki wodomierzowe 100/500

| | | | | |
|---|--|--|--------|-------------|
| ZAKŁAD USŁUG PROJEKTOWYCH | | | | 000001 |
| ul. Płowiecka 21 38-500 Sanok tel.603 127 954 | | | Strona | drzwiegawa |
| Budowa sieci wodociągowej w m. Zainoczwowie i Nowosiółki gm. Bailgrod | | | Temat | @pntriga.pl |
| Typ i rys. Profil sieci wodociągowej | | | Data | P.B. |
| Inwestor Gmina Bailgrod | | | Skala | 02-2024 |
| ul. Plac Wolności 13 38-606 Bailgrod | | | Wzrost | 1:100/500 |
| mgr inż. Ewa Drwiega upr.nr. A-649-I/104/79 | | | Wzrost | 2.26 |

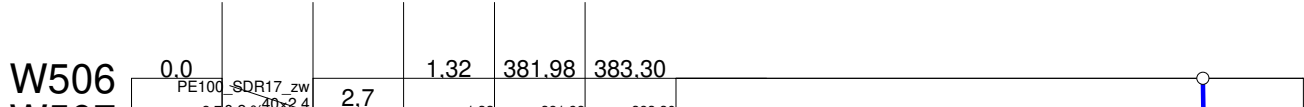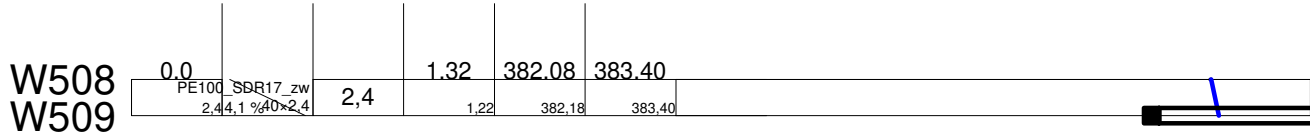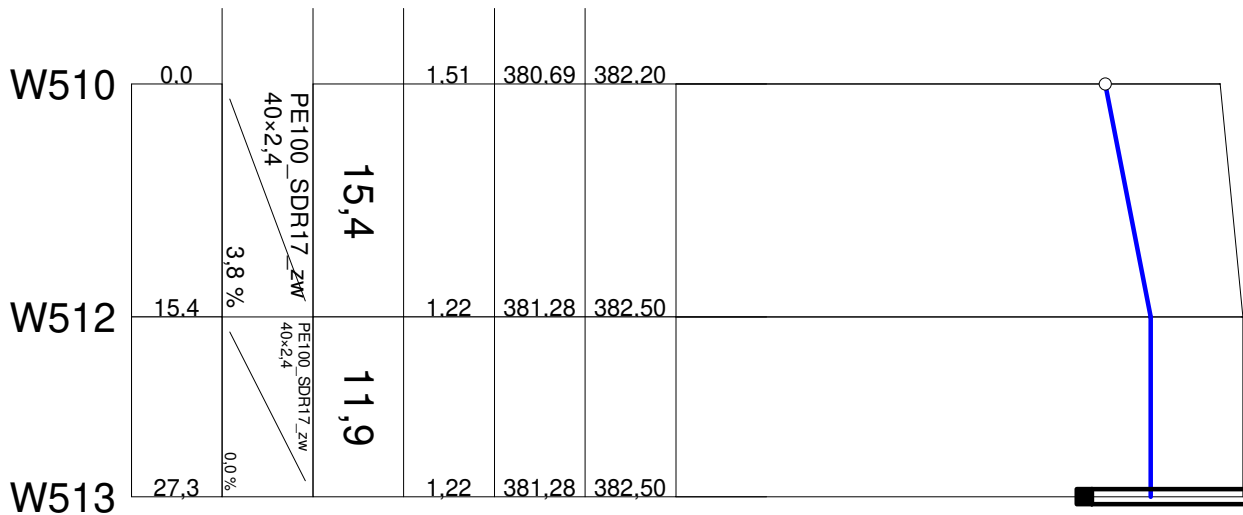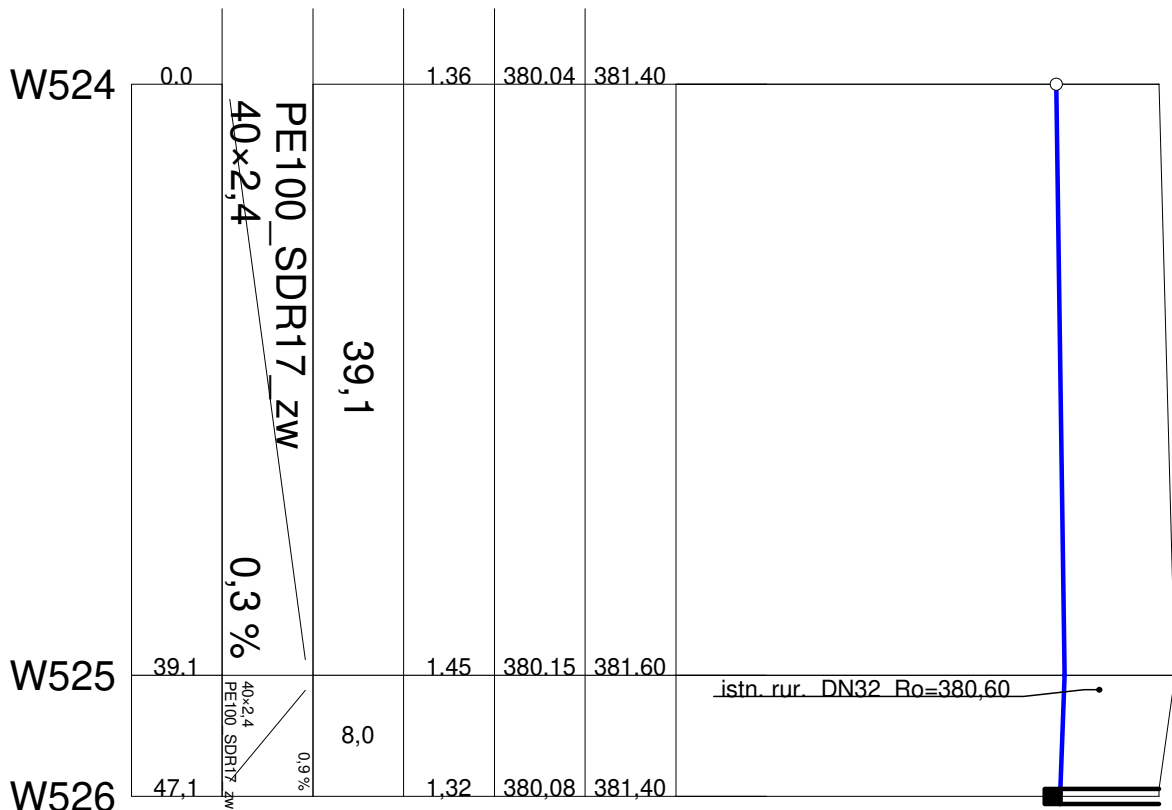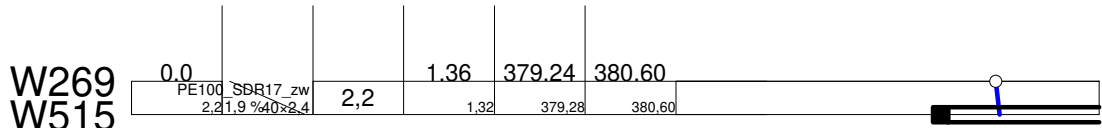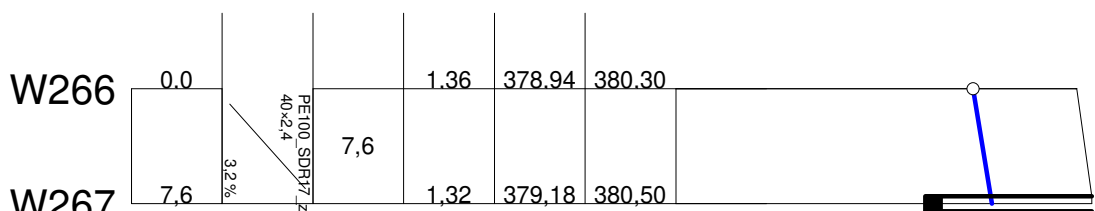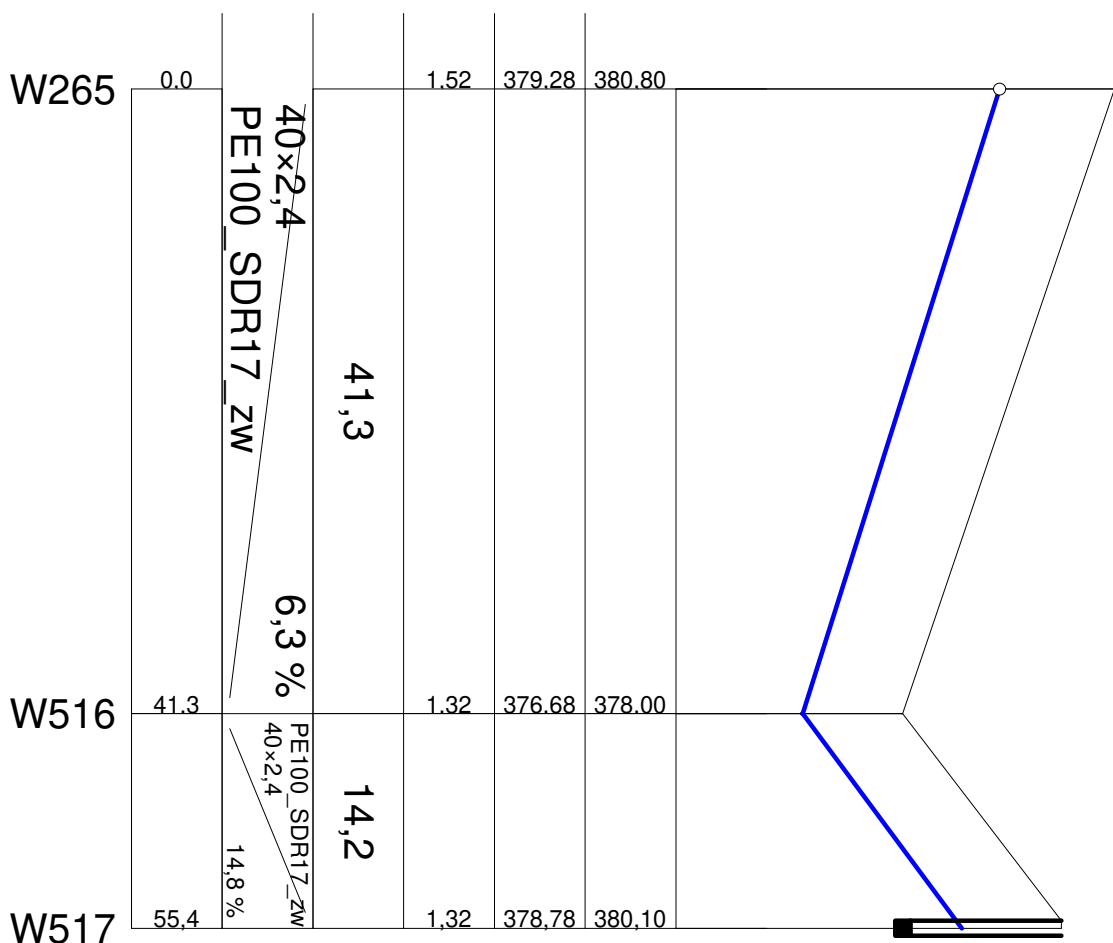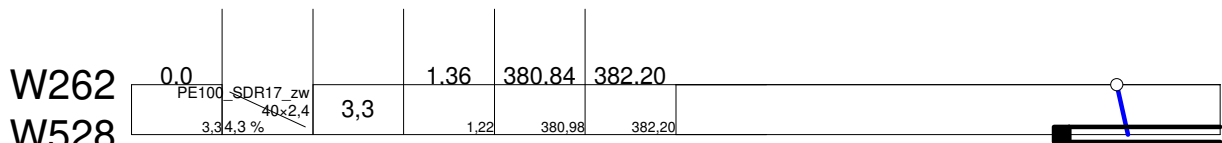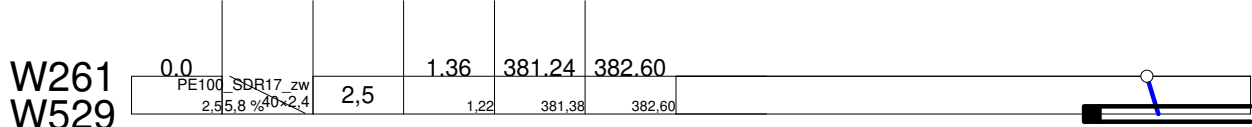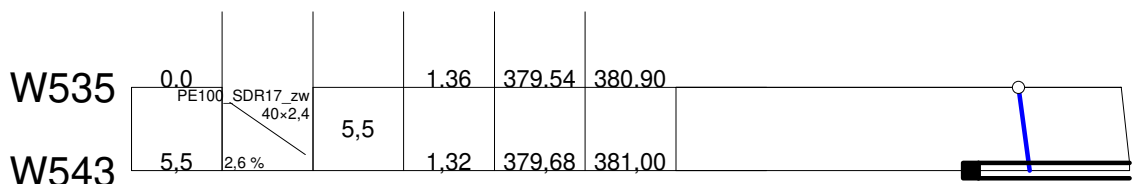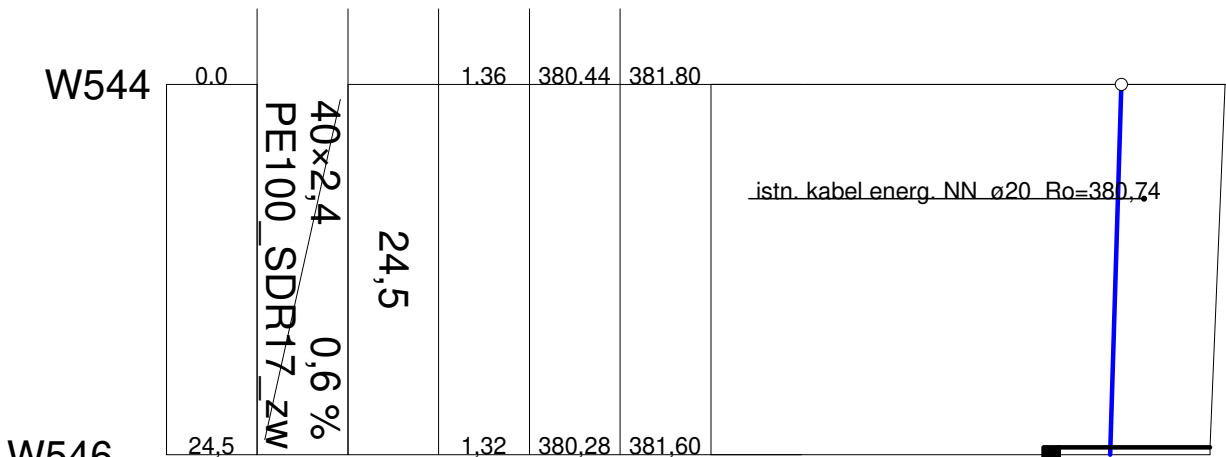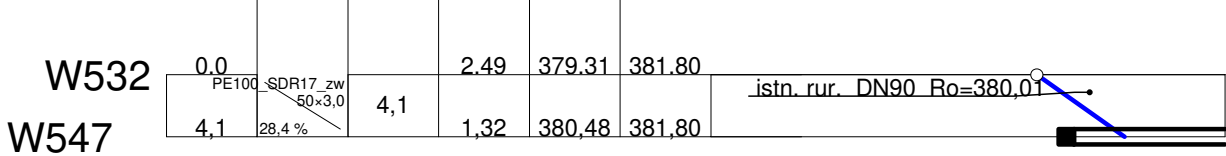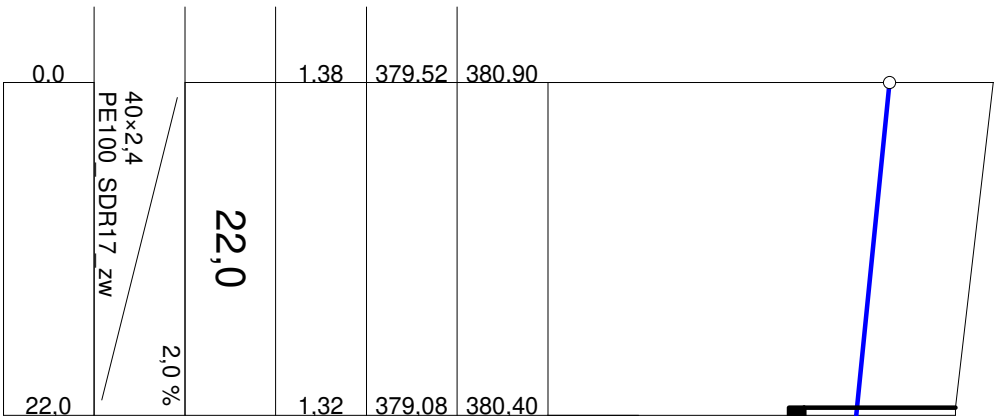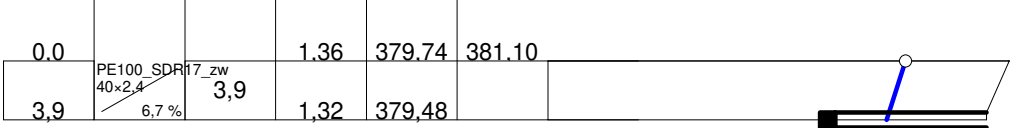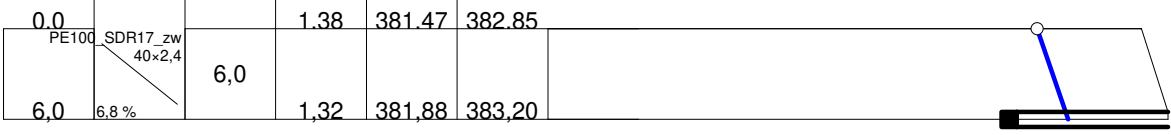














Profil sieci wodociągowej - studzienki wodomierzowe
100/500

| | | | |
|---|--|--|--|
| ZAKŁAD USŁUG PROJEKTOWYCH | | inż. dr inż. Ewa Dzwiega | |
| ul. Piowiecka 21 38-500 Sanok tel.603 127 954 | | @tertia.pl | |
| Budowa sieci wodociągowej | | P.B. | |
| w m. Załozczenie i Nowosiółki gm. Bałigród | | 02-2024 | |
| Profil sieci wodociągowej | | Skala | |
| Gmina Bałigród | | 1:100/500 | |
| ul. Plac Wolności 13 38-606 Bałigród | | 2.28 | |
| Autor projektu | | mgr inż. Ewa Dzwiega upr.nr.A-649-1/104/79 | |

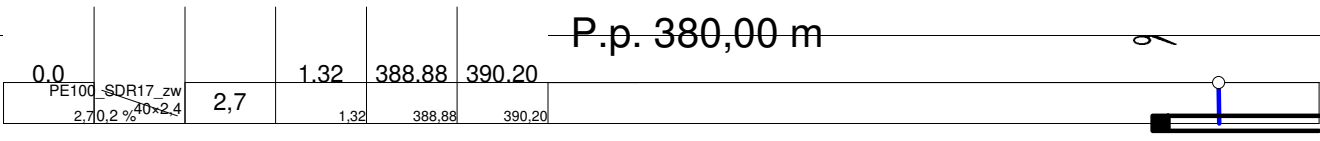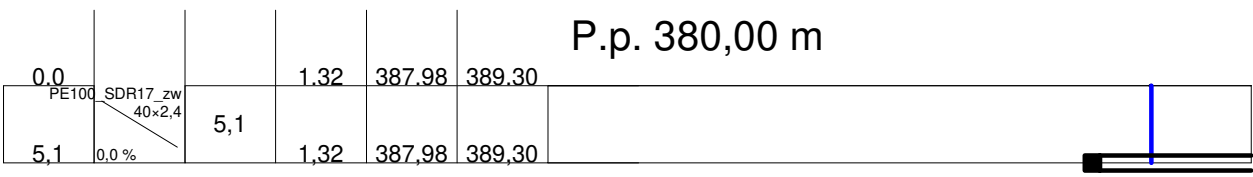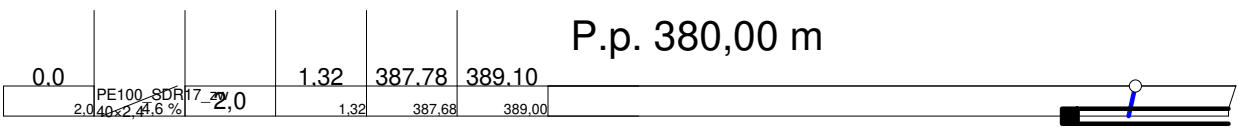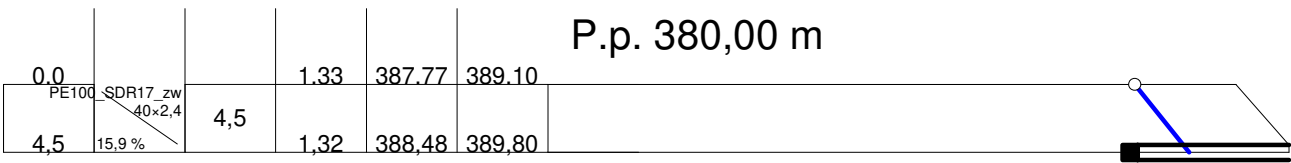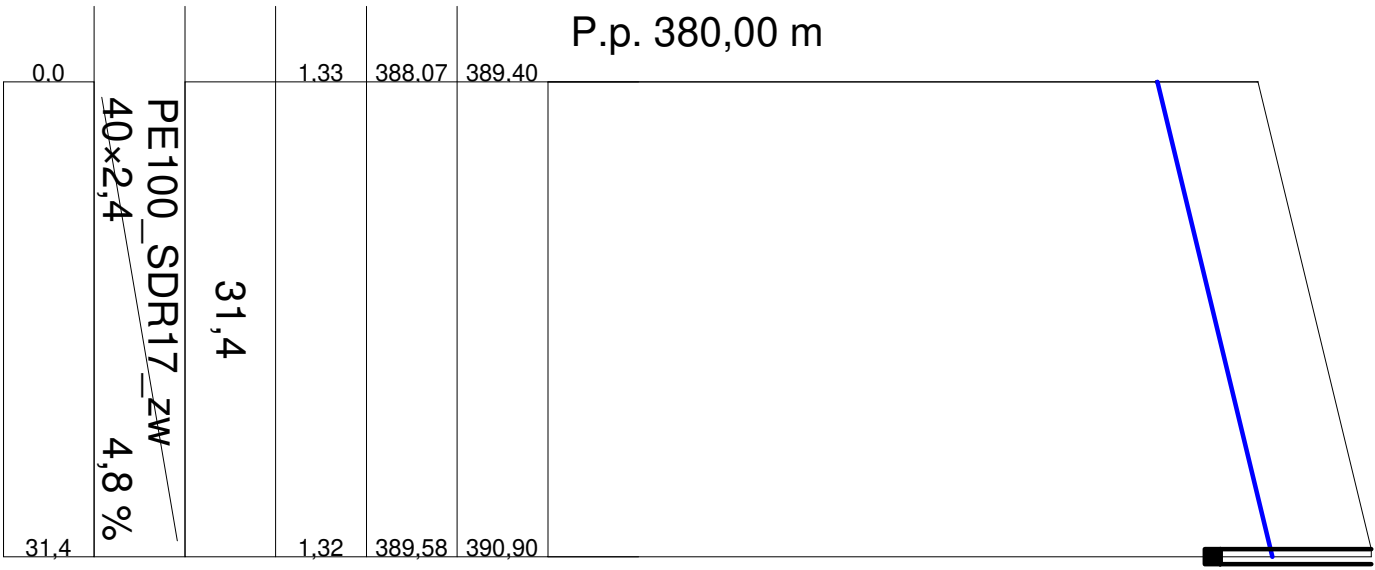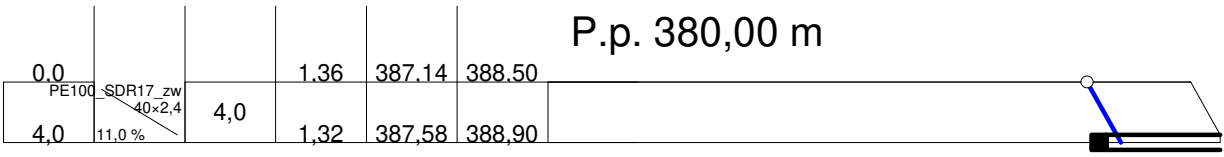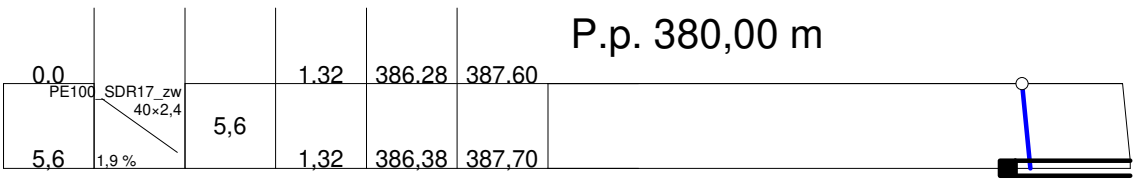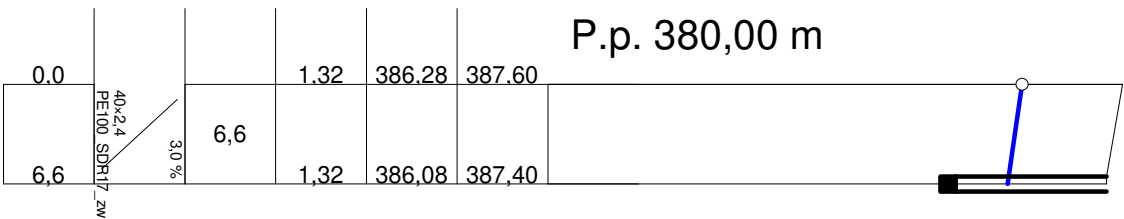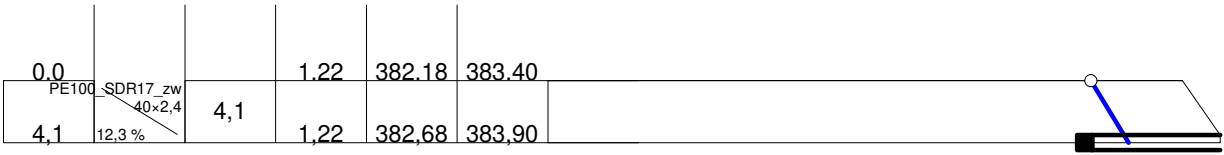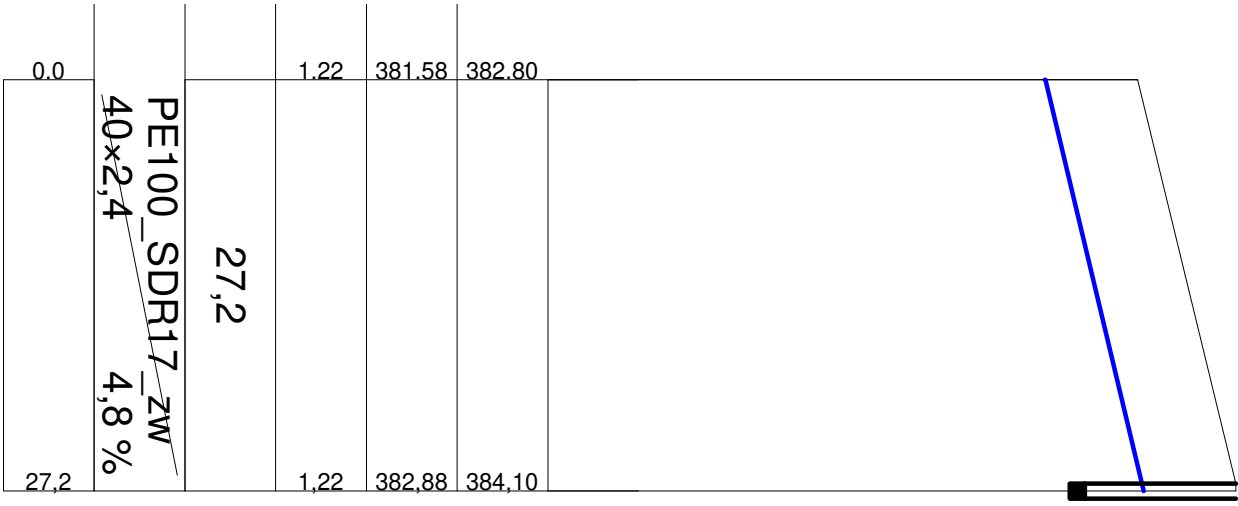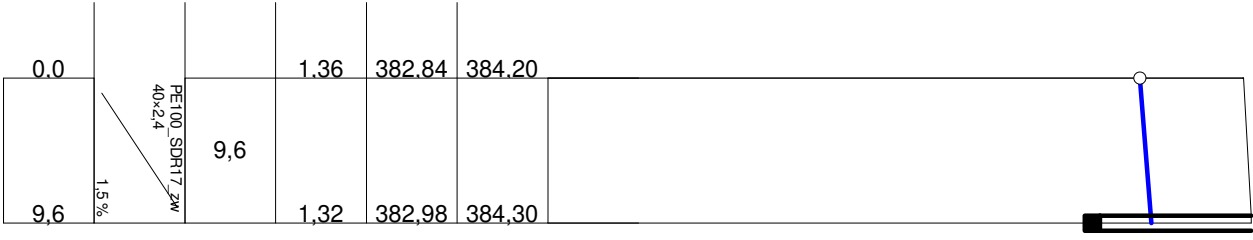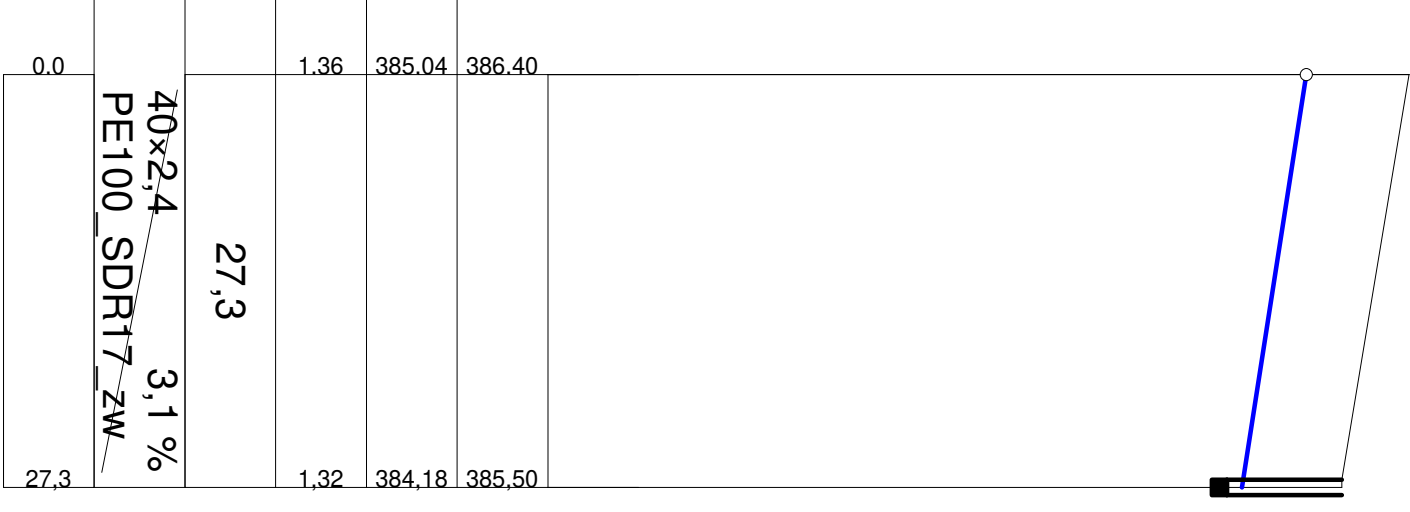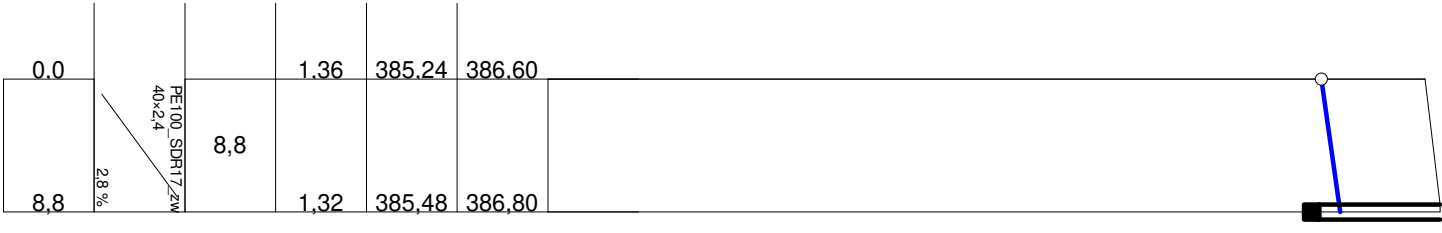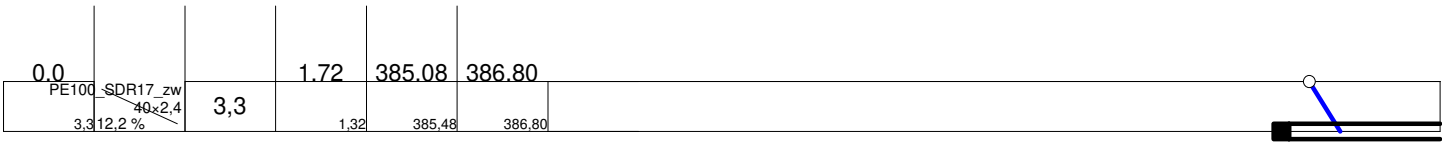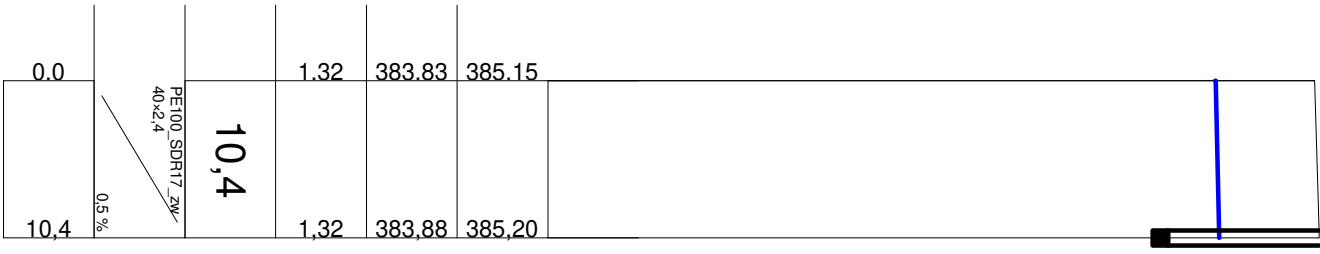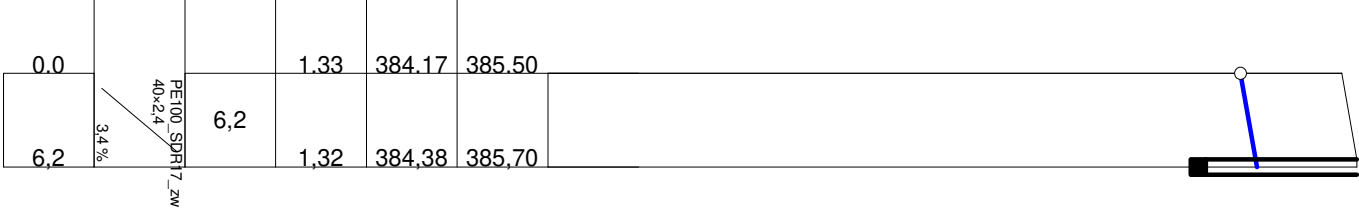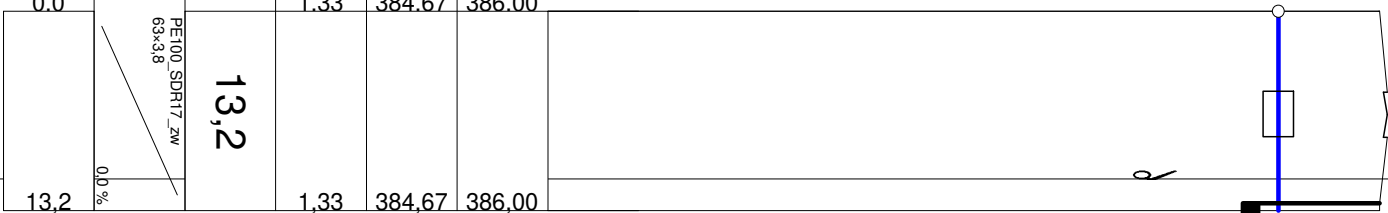


Profil sieci wodociągowej - studzienki wodomierzowe
100/500


| | | | |
|--|--|----------------------|--|
| ZAKŁAD USŁUG PROJEKTOWYCH | | | |
| ul. Piłsudskiego 21 38-500 Sanok tel.603 127 954 | | dzwiegawa@interia.pl | |
| Budowa sieci wodociągowej w m. Zahoczewie i Nowosiółki gm. Bałtógd | | Strona P. B. | |
| Profil sieci wodociągowej | | Strona 02-2024 | |
| Gmina Bałtógd ul. Plac Wolności 13 38-606 Bałtógd | | Strona 1:100/500 | |
| Autor projektu mgr inż. Ewa Dzwiegawa upr. nr A-649-I/104/79 | | Strona 2.29 | |

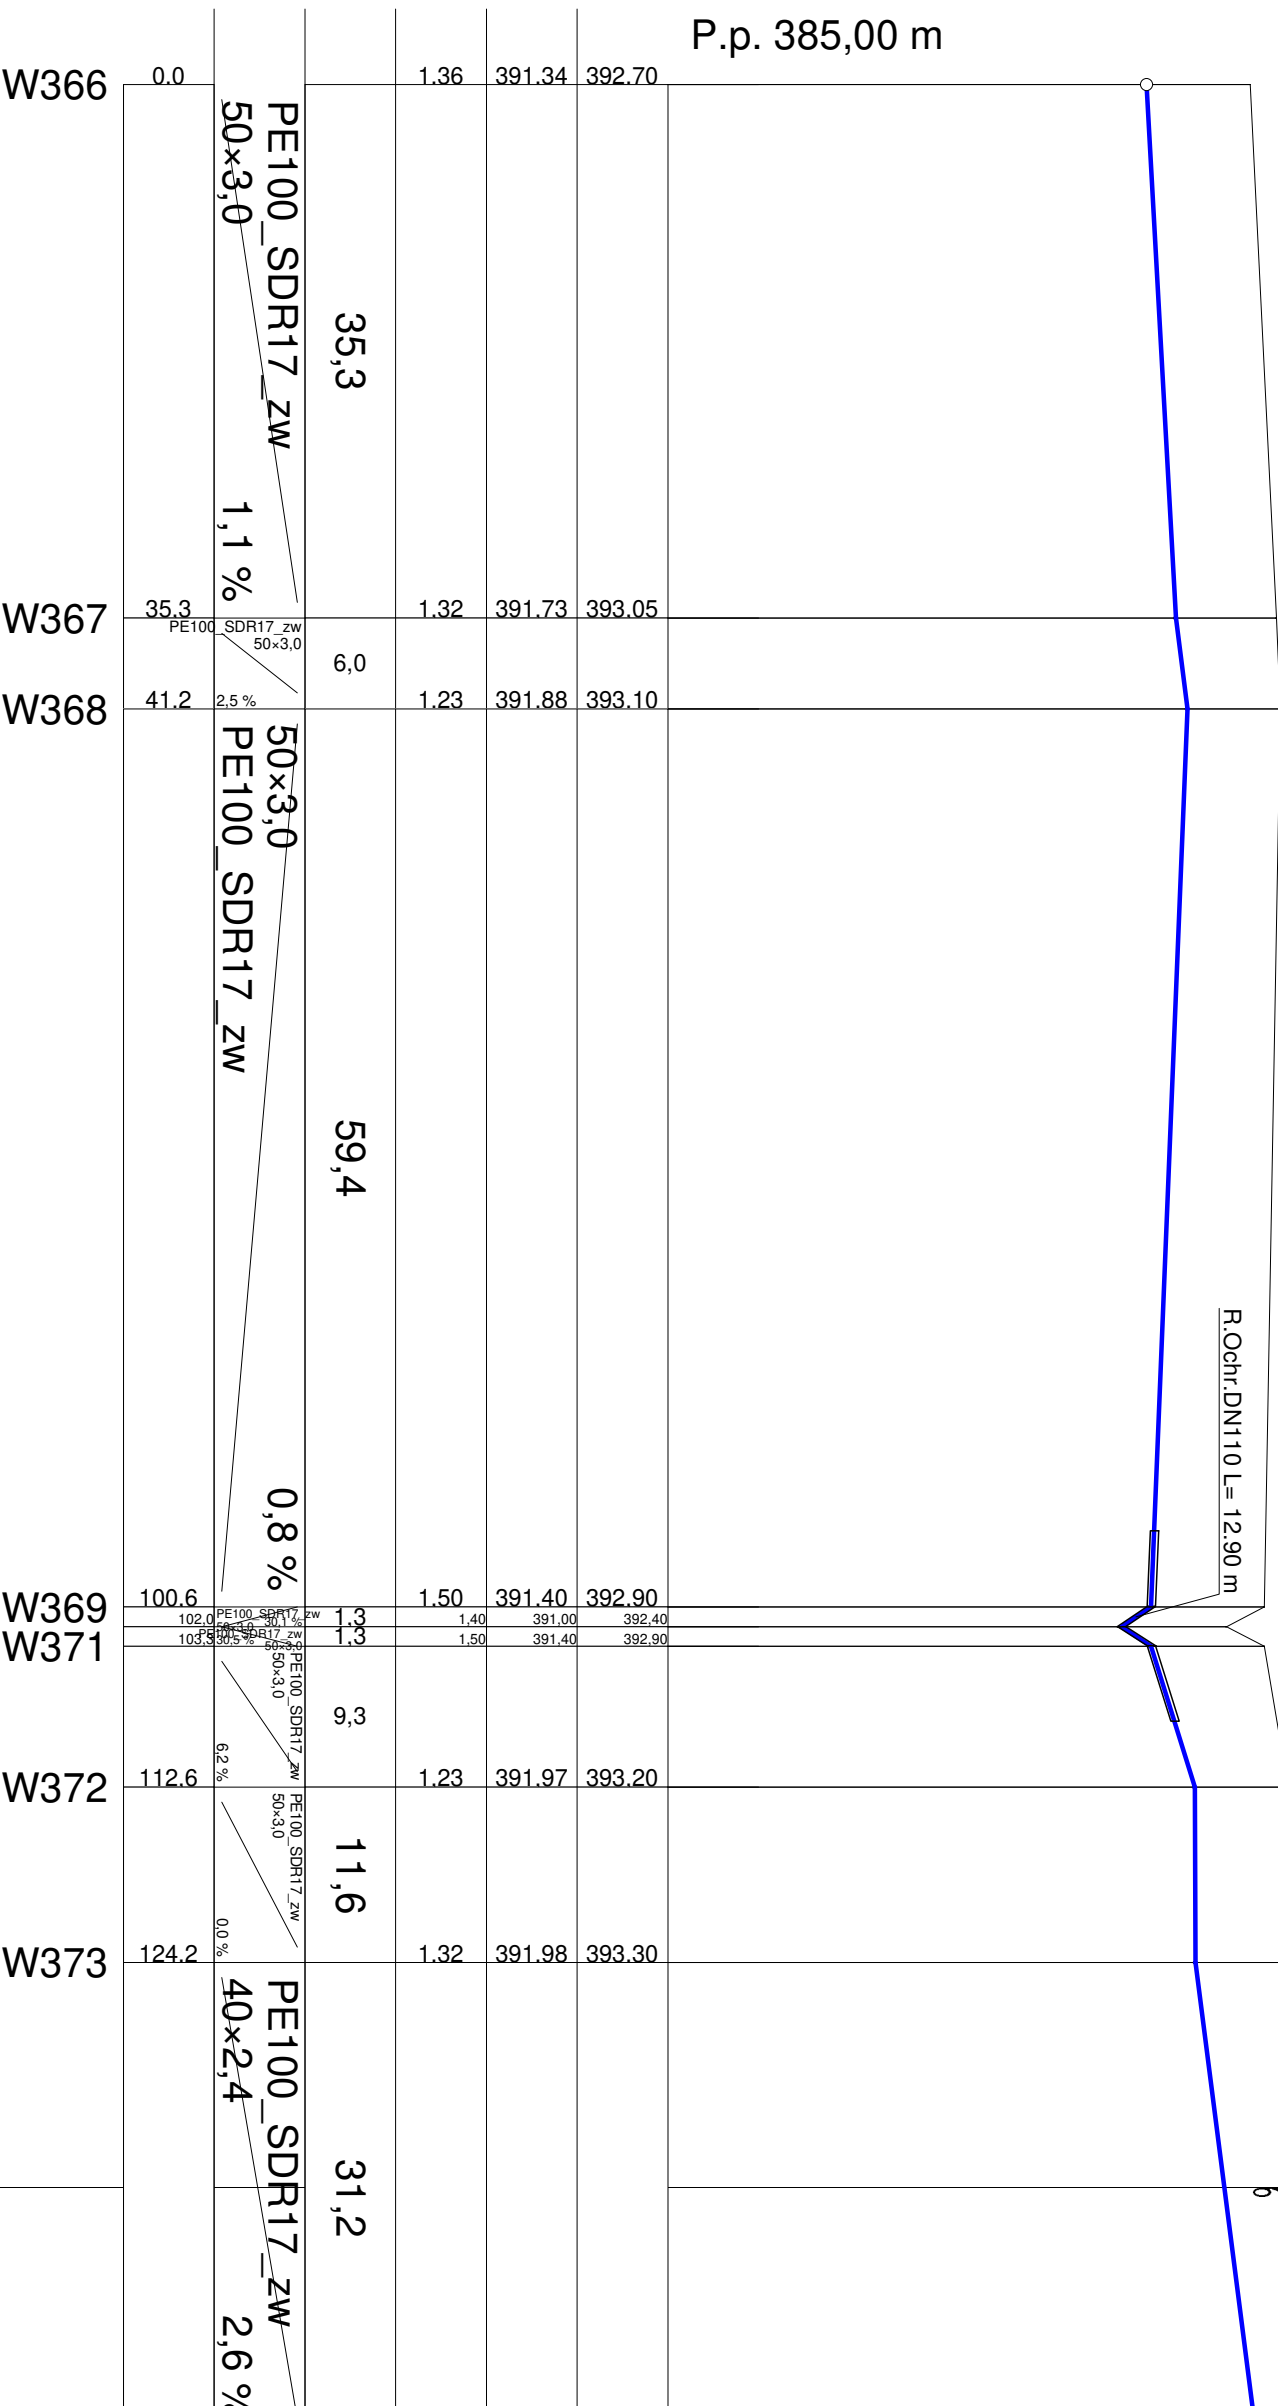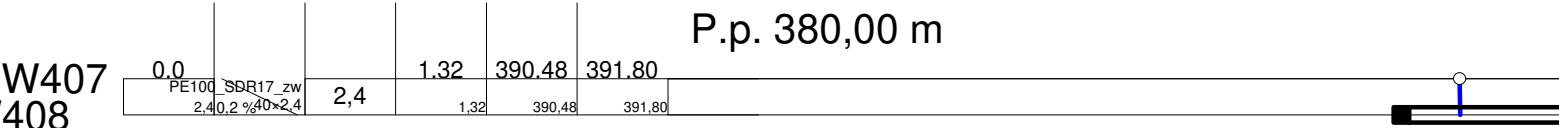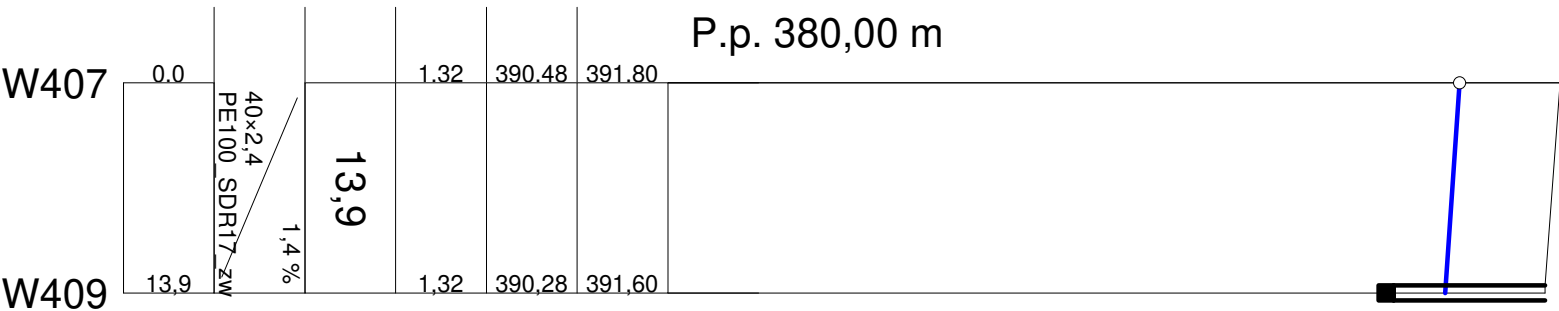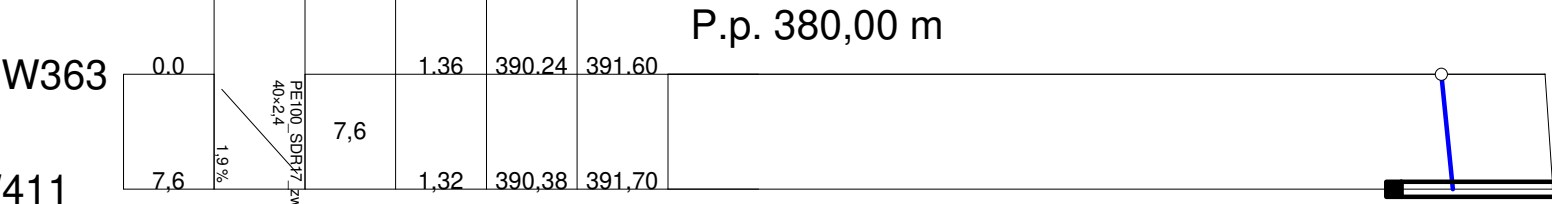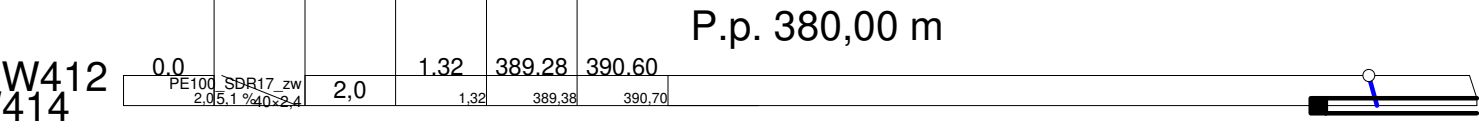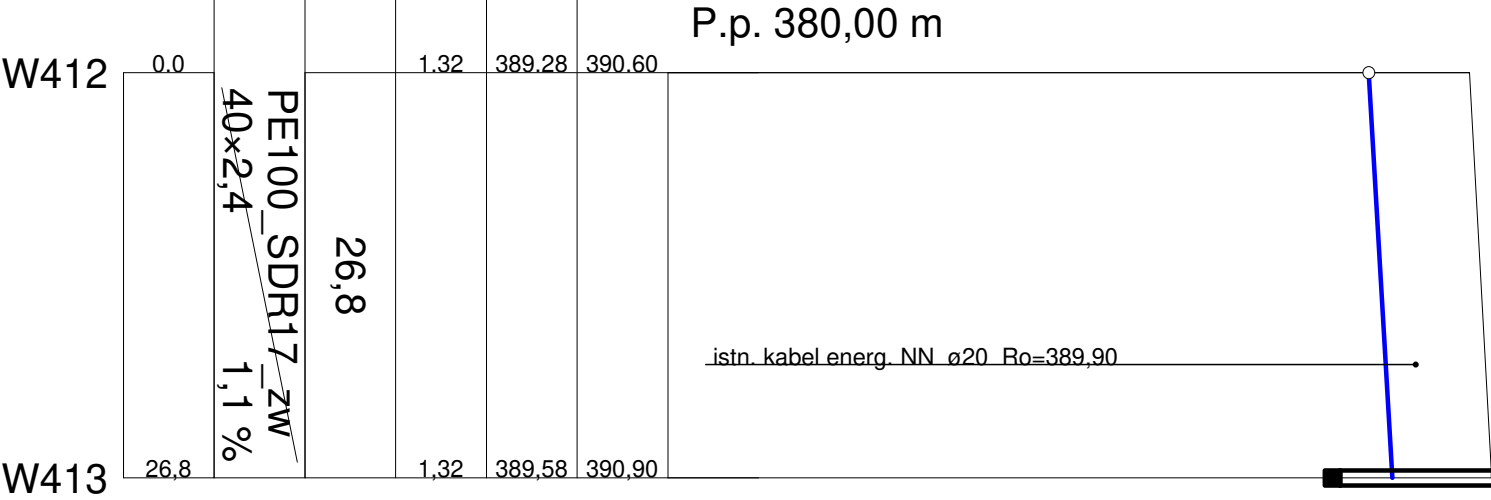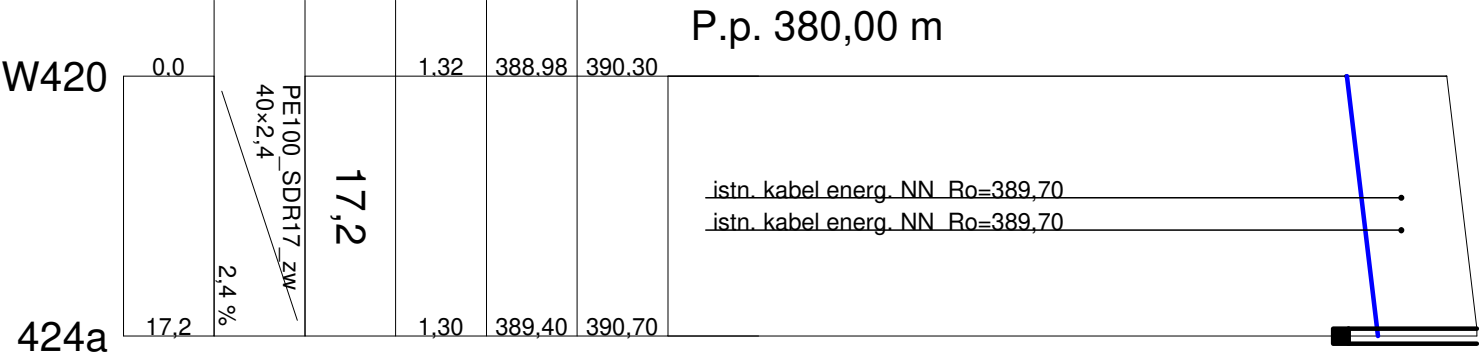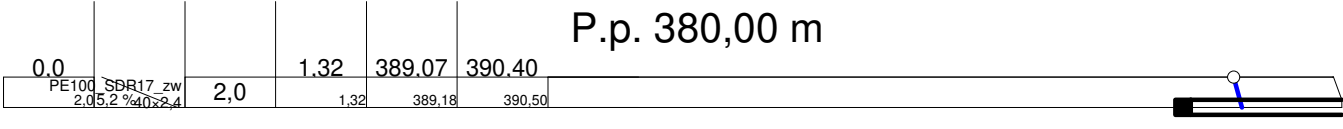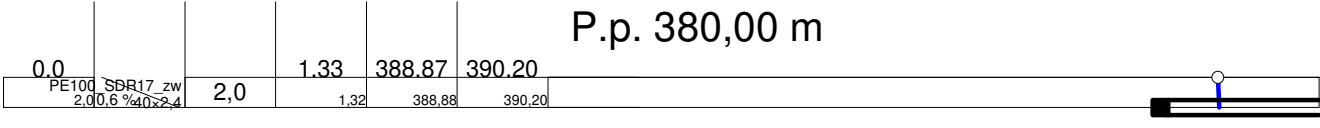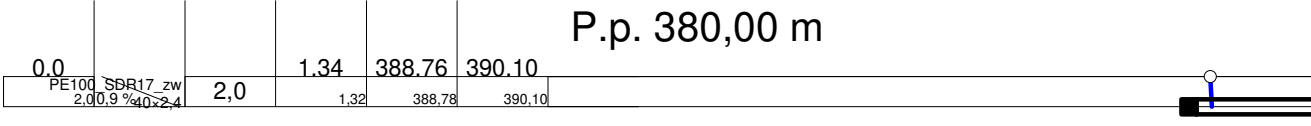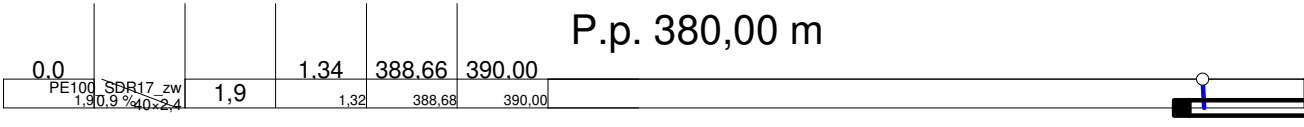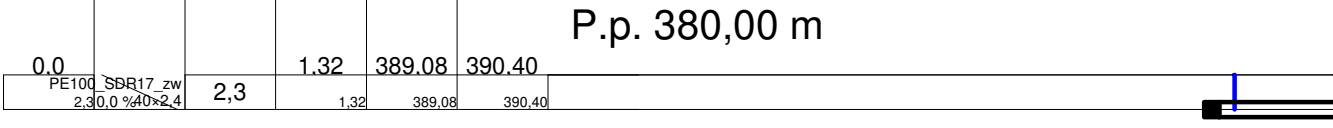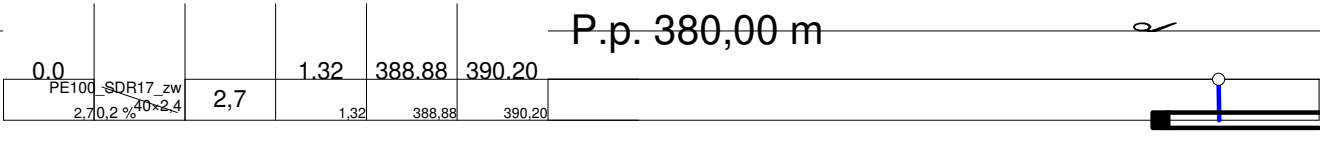


Profil sieci wodociągowej - studzienki wodomierzowe
100/500

| | | |
|--|---------|-------------------------------|
| ZAKŁAD USŁUG PROJEKTOWYCH | | e-mail: drwiegaewa@interia.pl |
| ul. Piłowiecka 21 38-500 Sanok tel. 603 127 954 | | |
| Temat: Budowa sieci wodociągowej w m. Zahoczewie i Nowosiółki gm. Bałigród | Faza: | P.B. |
| Tytuł rys.: Profil sieci wodociągowej | Data: | 02-2024 |
| Inwestor: Gmina Bałigród ul. Plac Wolności 13 38-606 Bałigród | Skala: | 1:100/500 |
| Autor projektu: mgr inż. Ewa Drwiega upr.nr.A-649-I/104/79 | Podpis: | Nr: 2.30 |

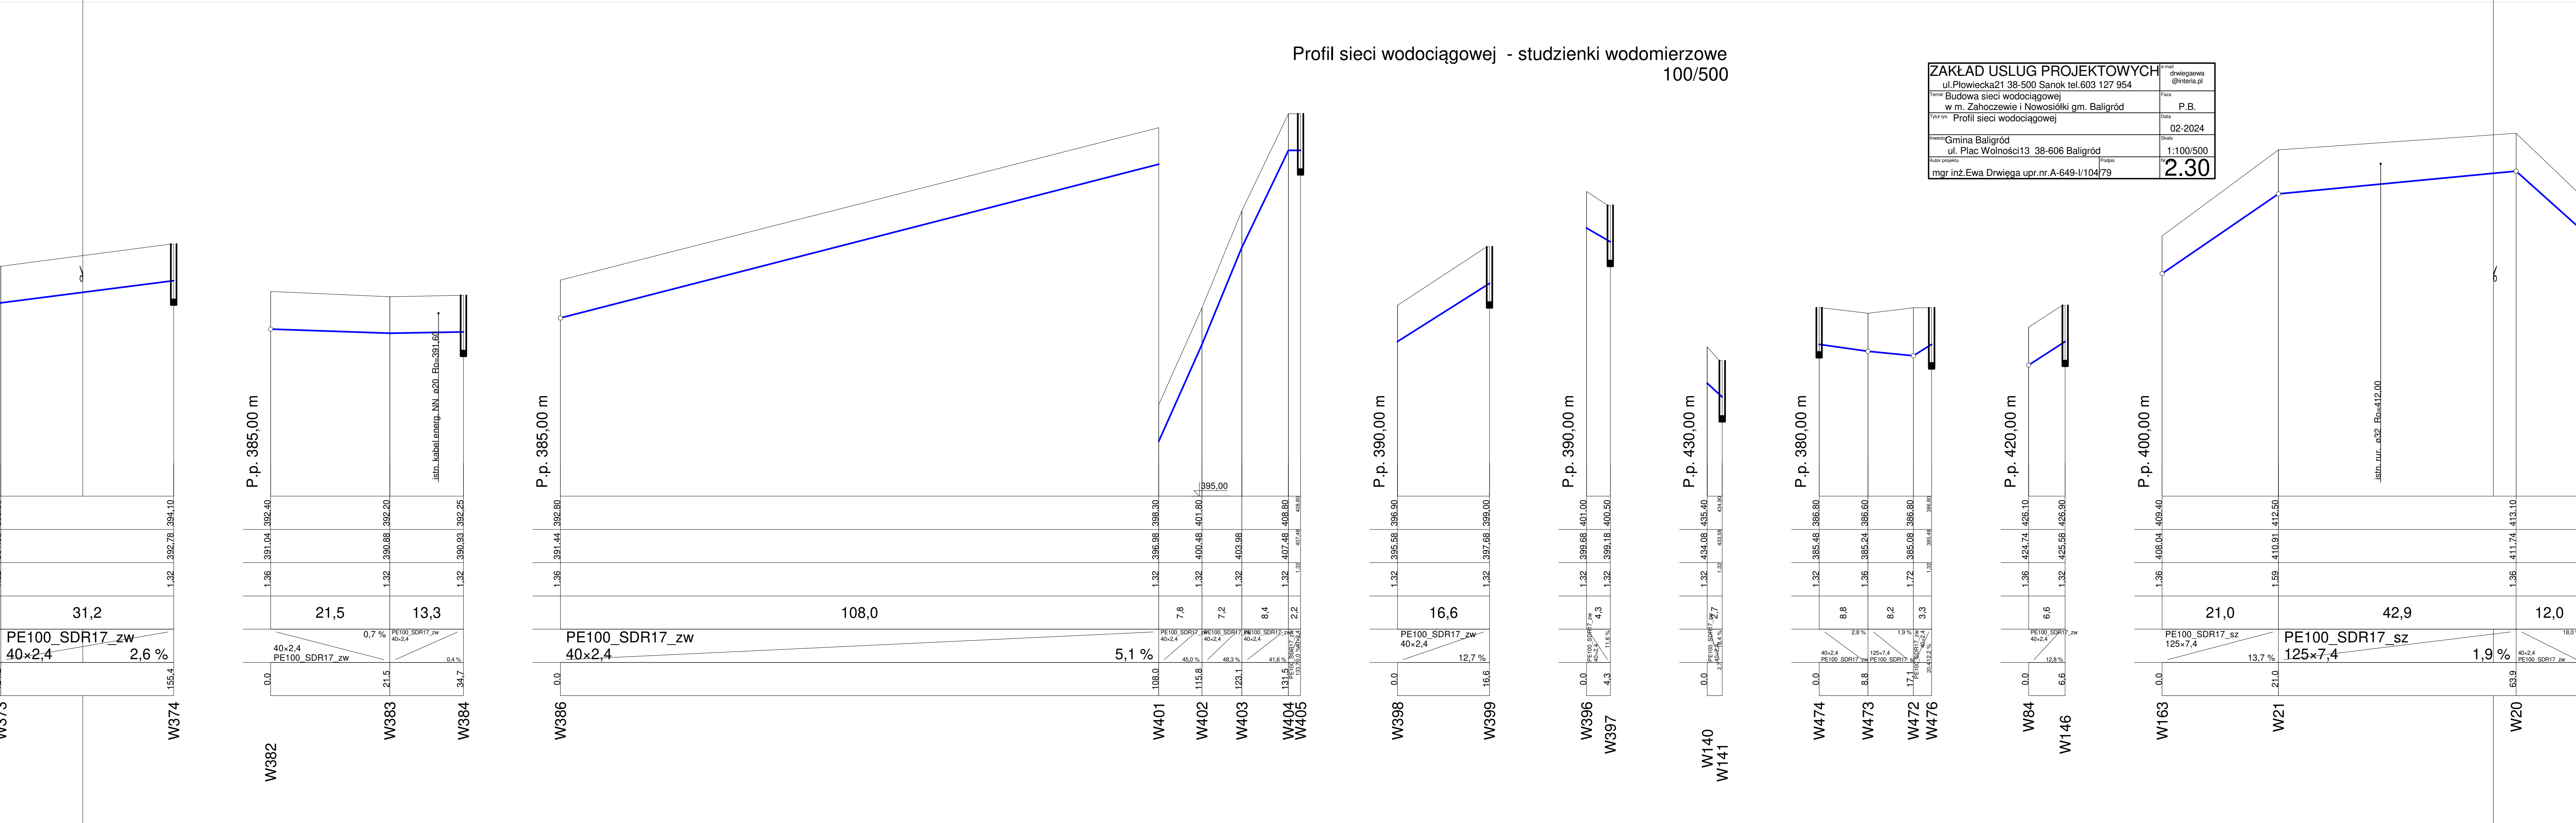

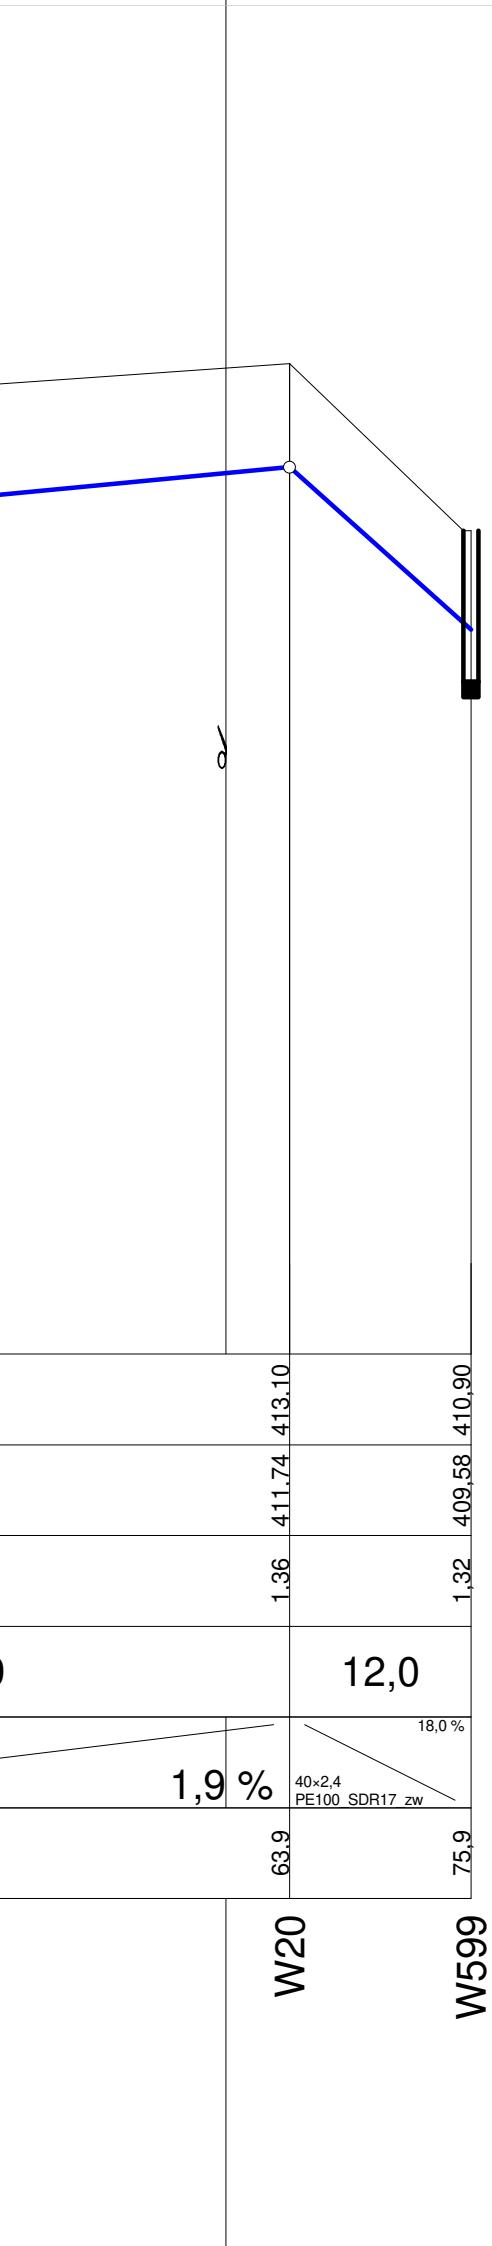

Profil sieci wodociągowej - studzienki wodomierzowe
100/500

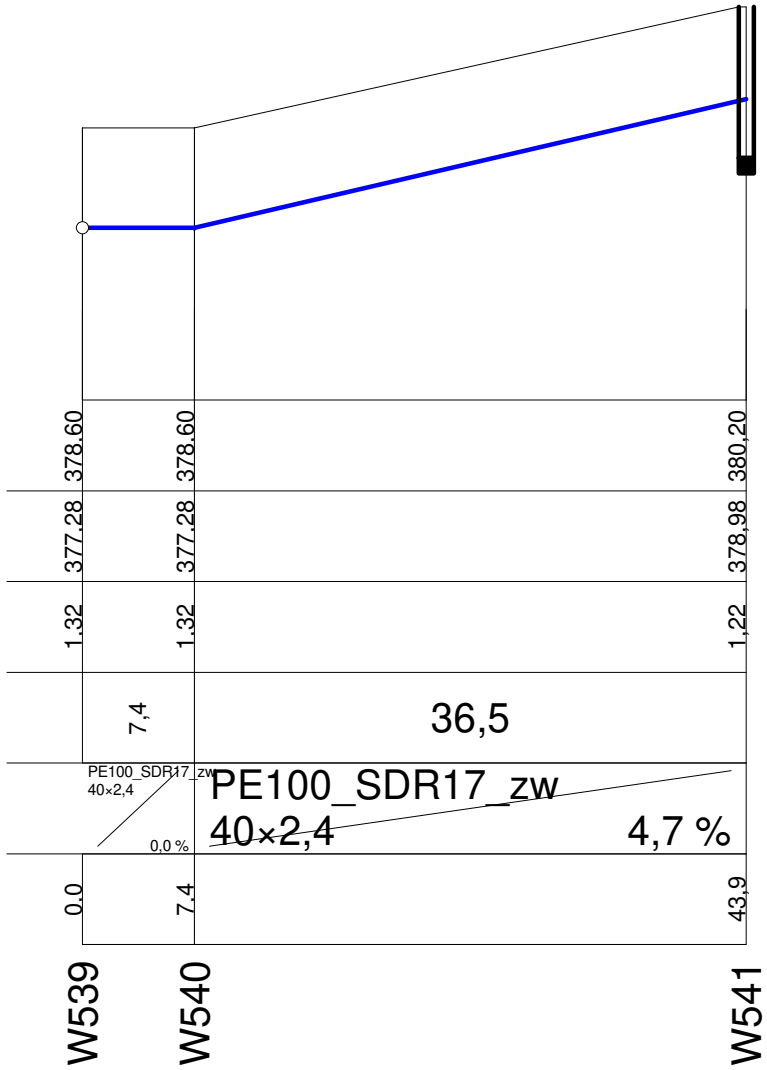

| | | |
|---|--|---------------------------|
| ZAKŁAD USŁUG PROJEKTOWYCH | | e-mail |
| ul. Piłowiecka 21 38-500 Sanok tel. 603 127 954 | | drwiegaewa @interia.pl |
| Temat | Budowa sieci wodociągowej w m. Zahoczewie i Nowosiółki gm. Baligród | Faza |
| | Profil sieci wodociągowej | P.B. |
| Tytuł rys. | | Data |
| | | 02-2024 |
| Inwestor | Gmina Baligród ul. Plac Wolności 13 38-606 Baligród | Skala |
| | | 1:100/500 |
| Autor projektu | mgr inż. Ewa Drwiega upr.nr.A-649-I/104/79 | Nr |
| | | 2.31 |