


NR.1 Przekroczenie drogi powiatowej

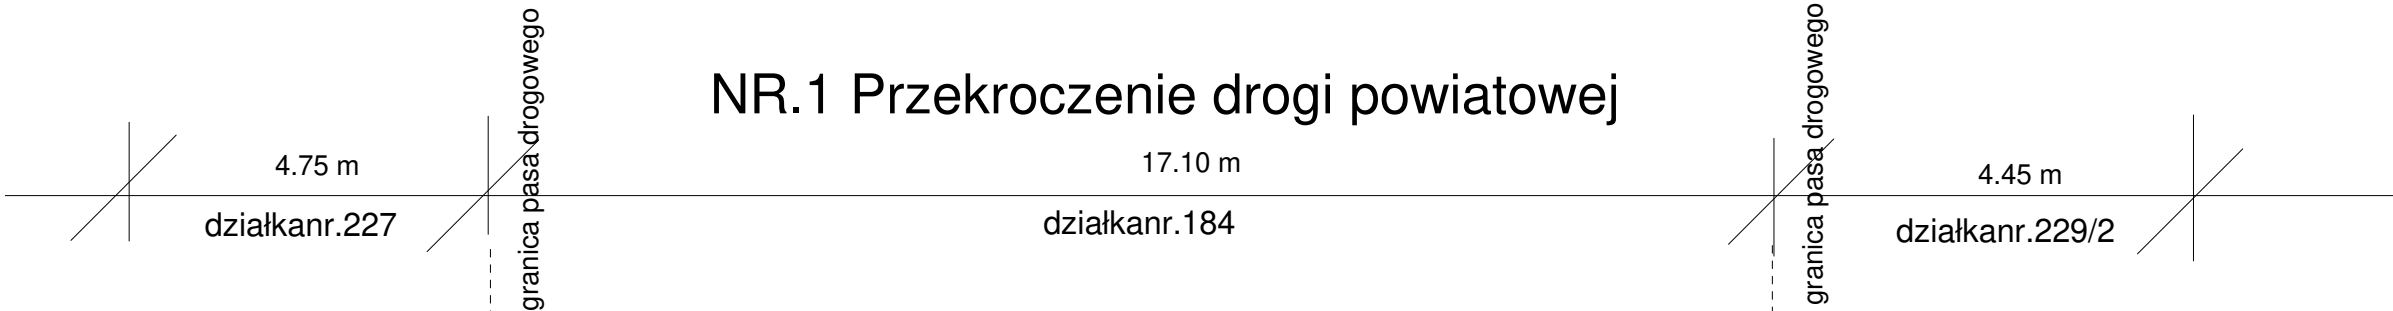

Zakład Usług Projektowych Ewa Drwięga		e-mail
ul. Płowiecka 21 38-500 Sanok tel. 603 12 79 54		drwiegaewa@interia.pl
Temat		Faza
Budowa sieci wodociągowej w m. Zahoczewie i Nowosiółki gm. Baligród		P.B.
Tytuł rys.		Data
Nr.1 Profil przekroczenia przekroczenie dr.pow.		09-2023
Inwestor		Skala
Gmina Baligród ul. Plac Wolności 13 38-606 Baligród		1:100
Autor projektu	Podpis	Nr rys.
mgr inż.Ewa Drwięga upr.nr.A-649-I/104/79		2.1

P.p.430.00m.n.p.m

Rzędna terenu istniejącego	438.70	436.80	436.50	436.30	436.25	436.25	436.50	433.70	433.70	432.60	434.20
Rzędna osi rurociągu [m]	437.34	435.47	435.17	434.97	434.92	434.74	433.97	433.36	432.33	431.27	432.58
Zagłębienie osi rurociągu	1.36	1.33	1.33	1.33	1.33	1.51	1.73	2.34	1.37	1.33	1.62
Odległości [m]	9,2		2,1	1,9	1,7	4,5	1,3	1,0	1,7	1,8	2,2
Średnice, materiał	63×3,8		PE100_SDR17_zw		63×3,8	40×2,4	63×3,8	PE100_SDR17_zw		60,0 %	PE100_SDR17_zw
Spadek	20,3 %		14,6 %	10,6 %	3,0 %	4,0 %	60,0 %		60,0 %		
Długość trasy [m]	0.0	9.2	11.3	13.2	14.8	19.3	20.6	21.6	23.3	25.1	27.3

W121

D1

D2

D3

D4

D5

D6

D7

D8

D9

W122