


NR.2 Przekroczenie drogi powiatowej

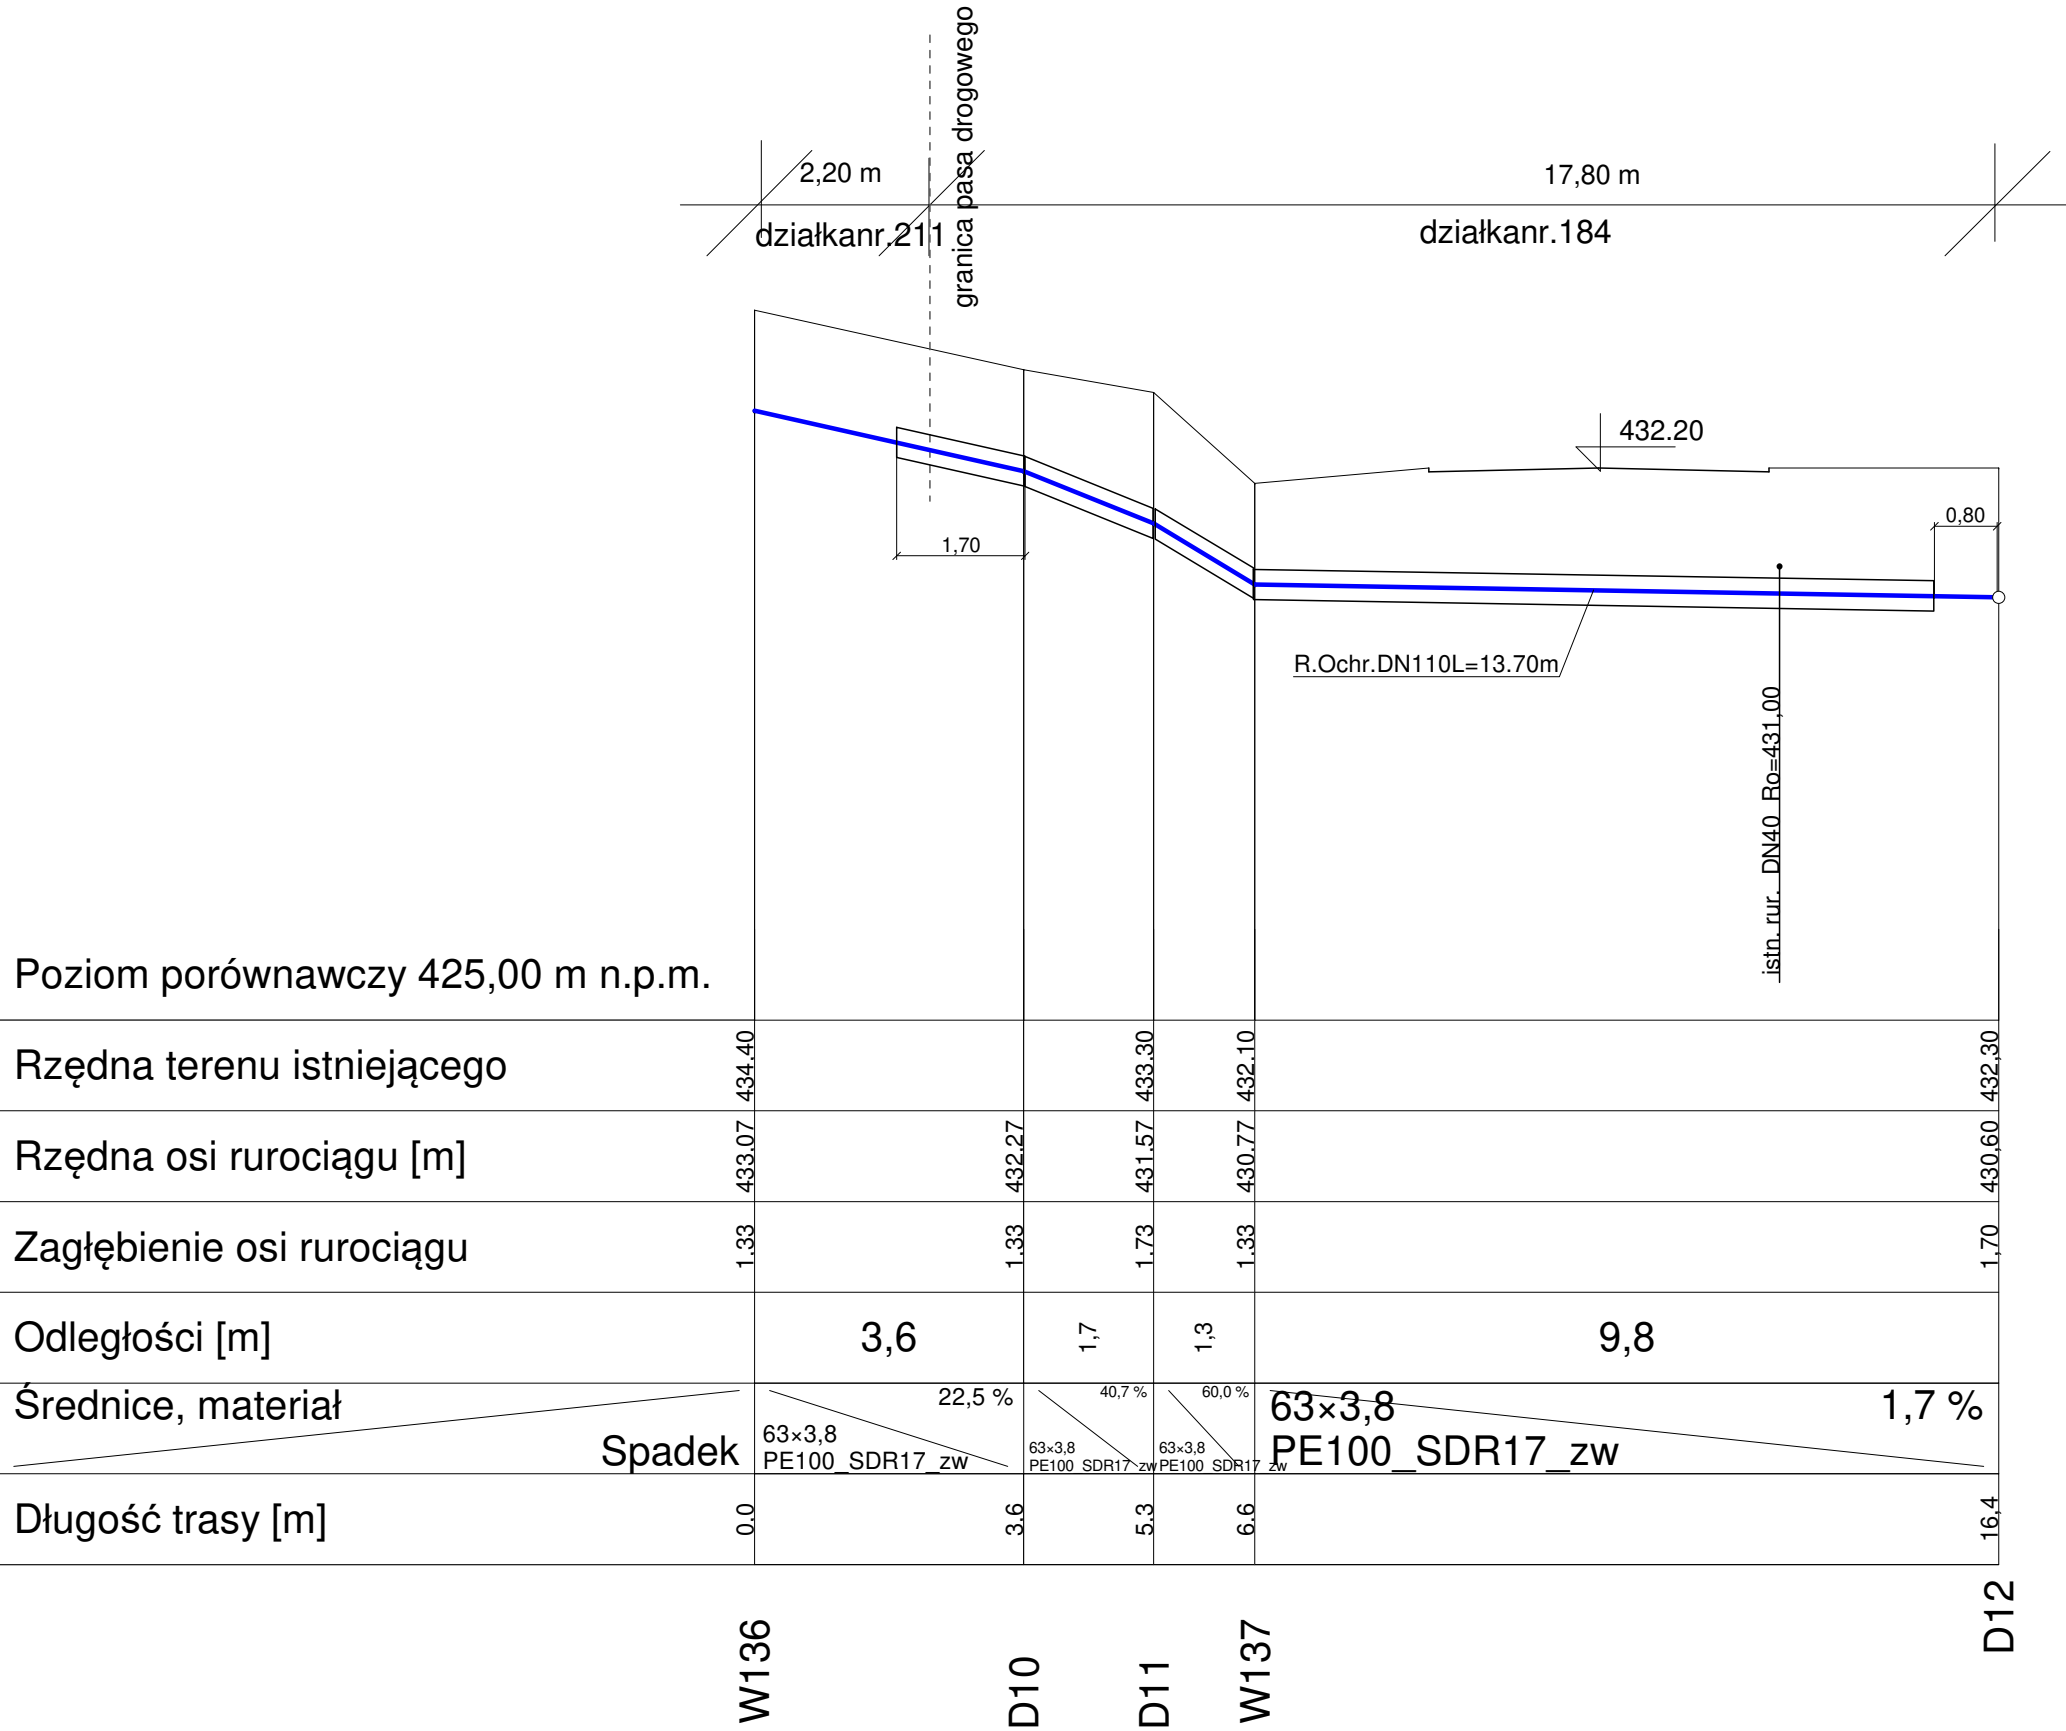

Zakład Usług Projektowych Ewa Drwięga		e-mail
ul. Płowiecka 21 38-500 Sanok tel. 603 12 79 54		drwiegaewa@interia.pl
Temat	Budowa sieci wodociągowej w m. Zahoczewie i Nowosiółki gm. Baligród	Faza
		P.B.
Tytuł rys.	Nr.2 Profil przekroczenia przekroczenie dr.pow.	Data
		09-2023
Inwestor	Gmina Baligród ul. Plac Wolności 13 38-606 Baligród	Skala
		1:100
Autor projektu	mgr inż.Ewa Drwięga upr.nr.A-649-I/104/79	Podpis
		Nr rys.
		7.2