



NR.3 Przekroczenie drogi powiatowej skala 1:100

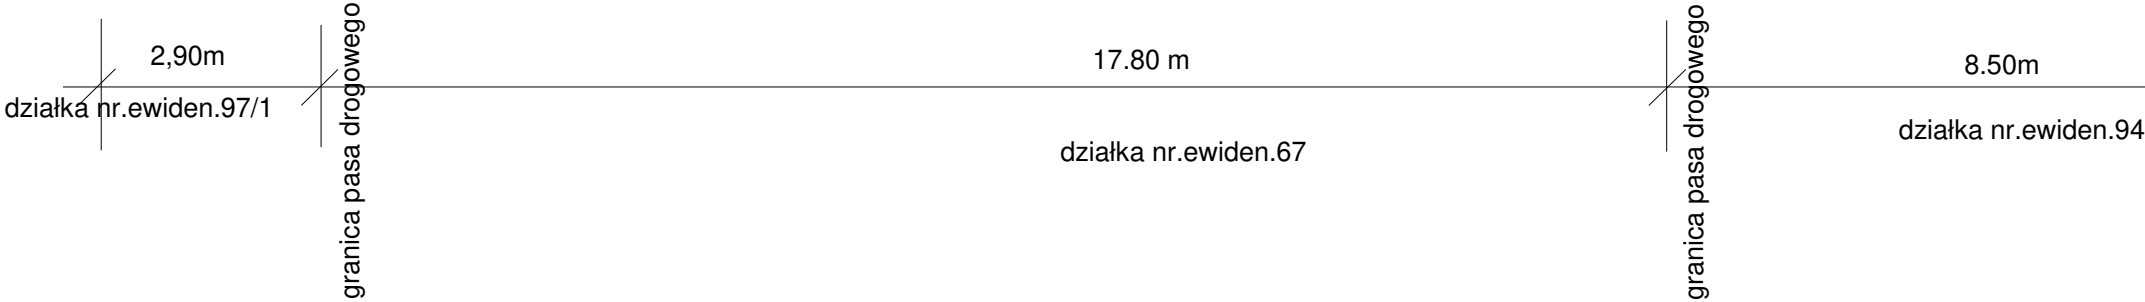

Zakład Usług Projektowych Ewa Drwięga		e-mail
ul. Płowiecka 21 38-500 Sanok tel. 603 12 79 54		drwiegaewa@interia.p
Temat	Budowa .sieci wodociągowej w m. Zahoczewie i Nowosiółki gm. Baligród	Faza
Tytuł rys.	Nr.1. Profil przekroczenia potoku Bez nazwy w km.0+385 Nr.3.Profil przekroczenia dr.pow.	Data
Investor	Gmina Baligród ul. Plac Wolności 13 38-606 Baligród	Skala
Autor projektu	mgr inż.Ewa Drwięga upr.nr.A-649-I/104/79	Nr rys.
Podpis		7.3

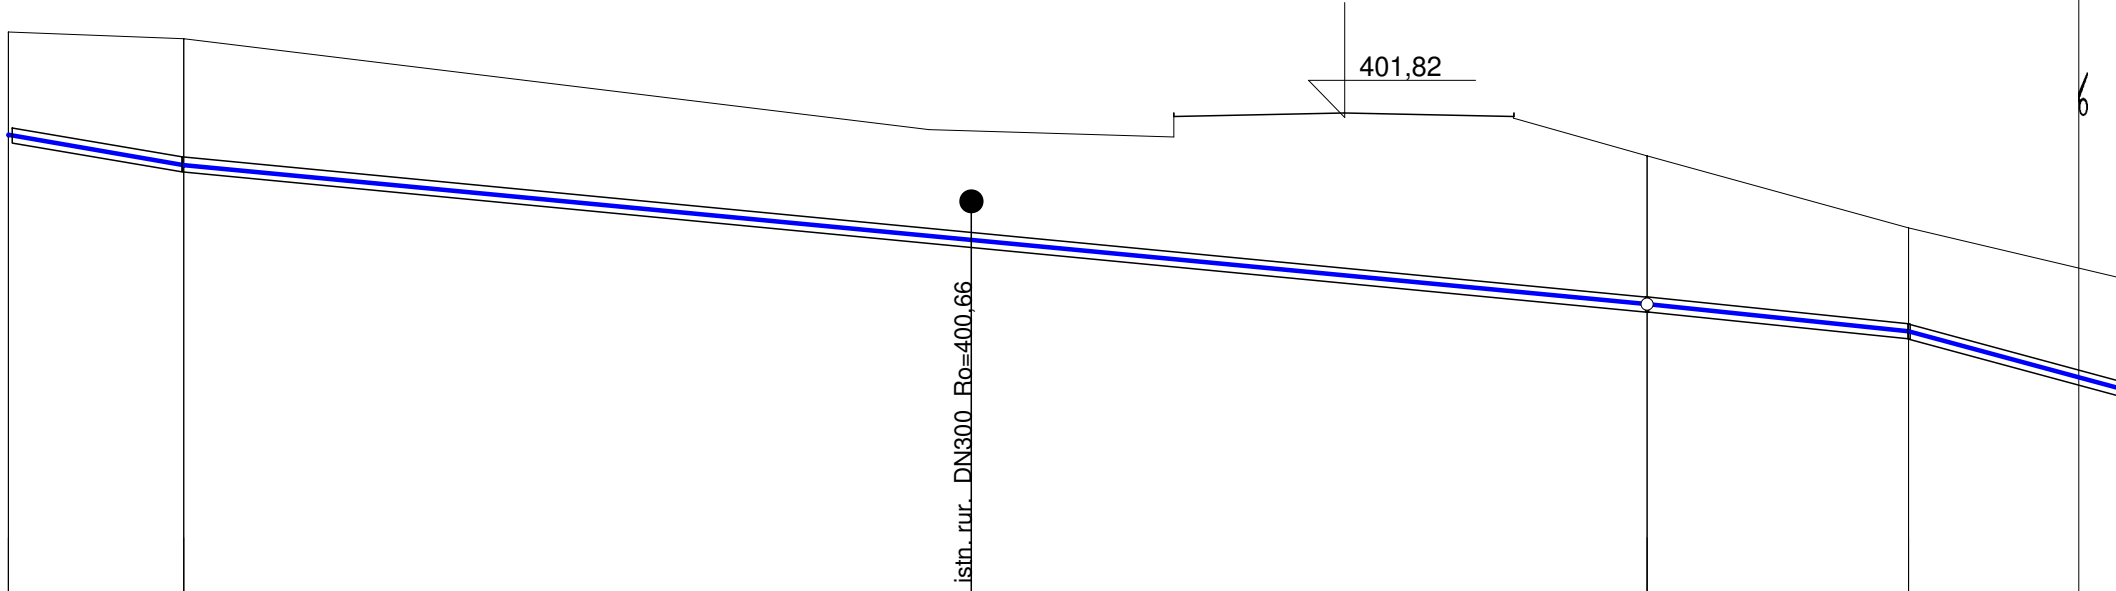

Poziom porównawczy 395,00 m n.p.m.

Rzędna terenu istniejącego	402.60	402.80		401.25	400.30	
Rzędna osi rurociągu [m]	401.54	401.14		399.29	398.94	
Zagłębienie osi rurociągu	1.36	1.66		1.96	1.36	
Odległości [m]		2,3	19,4		3,5	4,7
Średnice, materiał		17,1 % 125×7,4 PE100 SDR17 sz	9,5 % 125×7,4 PE100 SDR17 sz	10,2 % 125×7,4 PE100 SDR17 sz		125×7,4 PE100 SDR17 sz
Długość trasy [m]	0.0	2.3		21.7	25.1	

D15

D16

D17

P6

NR.1 Przekroczenie potoku b. n. skala 1:100 w km.0+385

