



NR.4 Przekroczenie drogi powiatowej

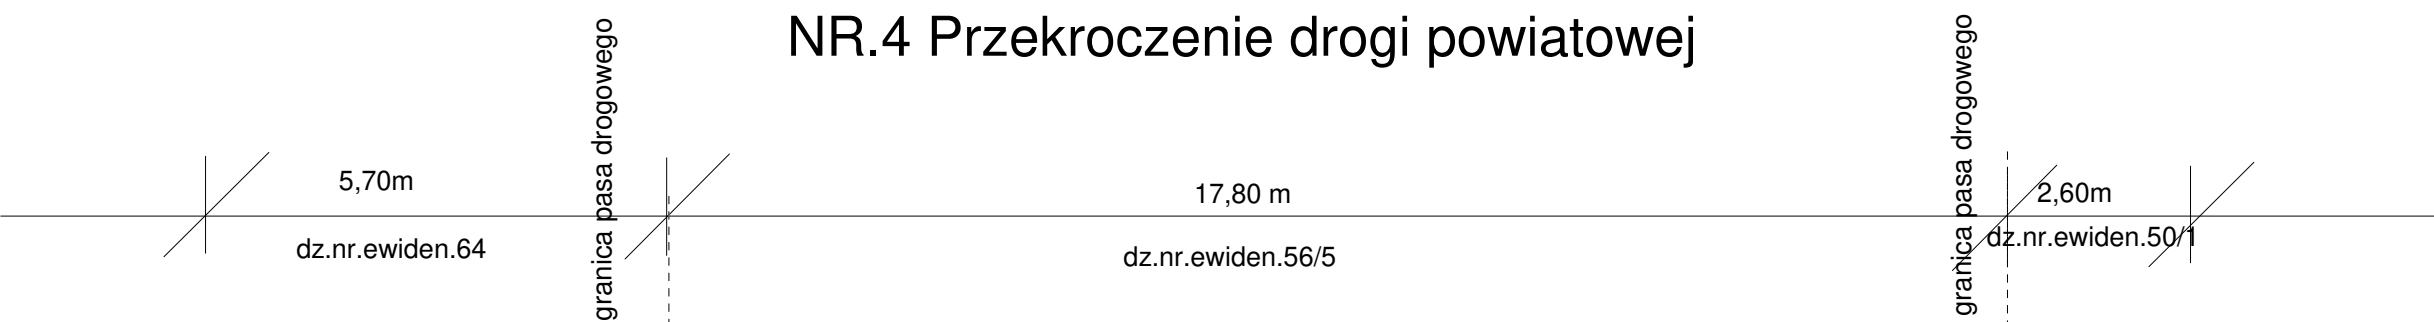

Zakład Usług Projektowych Ewa Drwięga		e-mail
ul. Płowiecka 21 38-500 Sanok tel. 603 12 79 54		drwiegaewa@interia.p
Temat	Budowa sieci wodociągowej w m. Zahoczewie i Nowosiółki gm. Baligród	Faza
Tytuł rys.	Nr.4 Profil przekroczenia przekroczenie dr.pow.	P.B.
Investor	Gmina Baligród ul. Plac Wolności 13 38-606 Baligród	Data
Autor projektu	mgr inż.Ewa Drwięga upr.nr.A-649-I/104/79	09-2023
Podpis		Skala
		1:100
		Nr rys.
		7.4

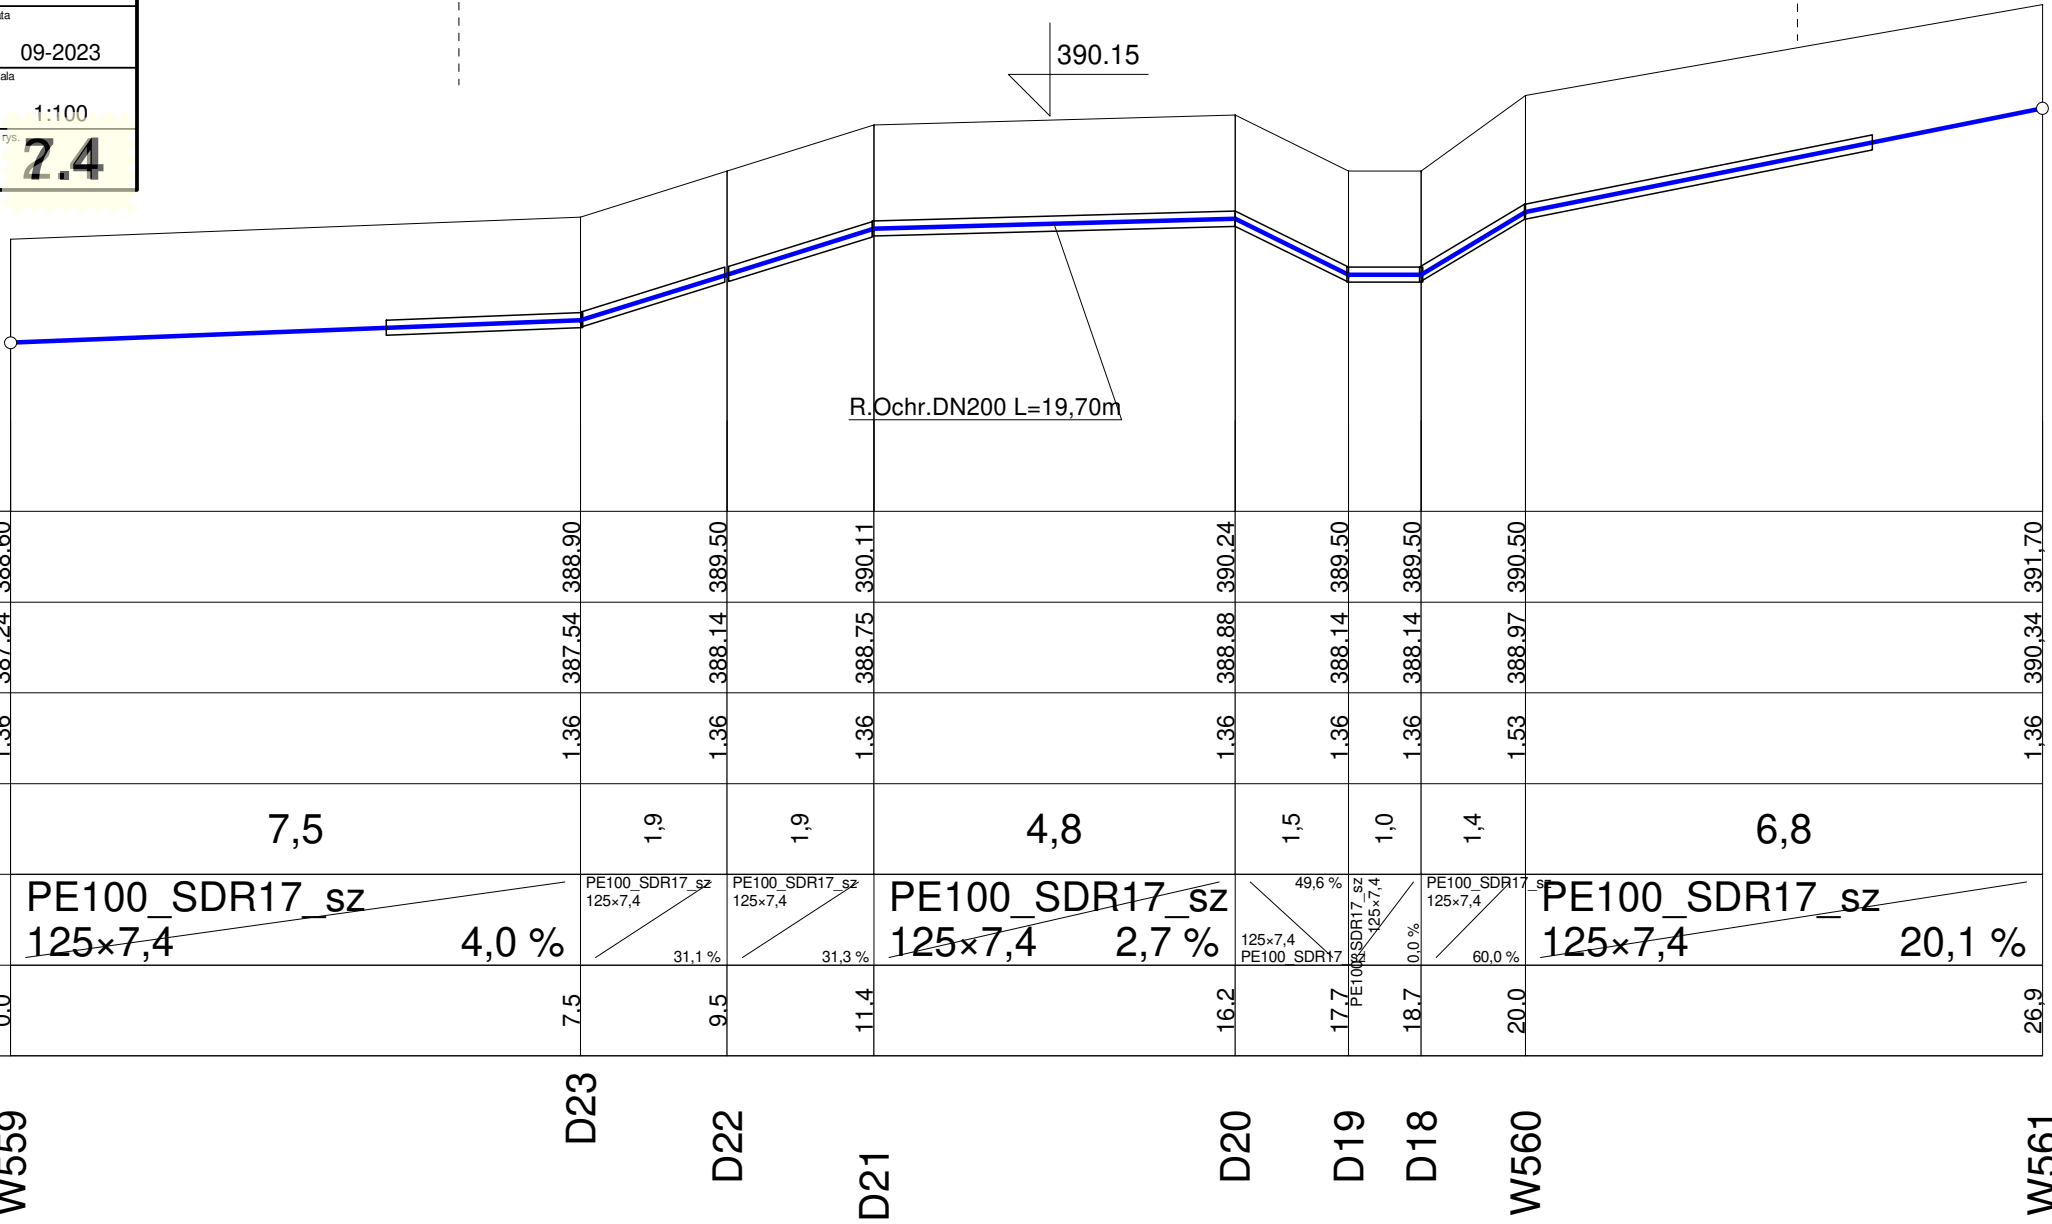

Poziom porównawczy 385,00 m n.p.m.

Rzędna terenu istniejącego	388.60	388.90	389.50	390.11	390.24	389.50	389.50	390.50	390.34	391.70
Rzędna osi rurociągu [m]	387.24	387.54	388.14	388.75	388.88	388.14	388.14	388.97		
Zagłębienie osi rurociągu	1.36	1.36	1.36	1.36	1.36	1.36	1.36	1.53		1.36
Odległości [m]		7,5	1,9	1,9	4,8	1,5	1,0	1,4	6,8	
Średnice, materiał		PE100_SDR17_sz 125x7,4		PE100_SDR17_sz 125x7,4	PE100_SDR17_sz 125x7,4	49,6 % 125x7,4 PE100_SDR17	0,0 % PE100_SDR17	PE100_SDR17_sz 125x7,4	PE100_SDR17_sz 125x7,4	
Spadek		4,0 %		31,1 %	31,3 %	2,7 %		60,0 %	20,1 %	
Długość trasy [m]	0.0	7.5	9.5	11.4	16.2	17.7	18.7	20.0		26.9