

3,20 m

15,70 m

dz.nr.ewiden.538


dz.nr.ewiden.538

381.90

dz.nr.ewiden.539

granica pasa drogowego

[illegible]

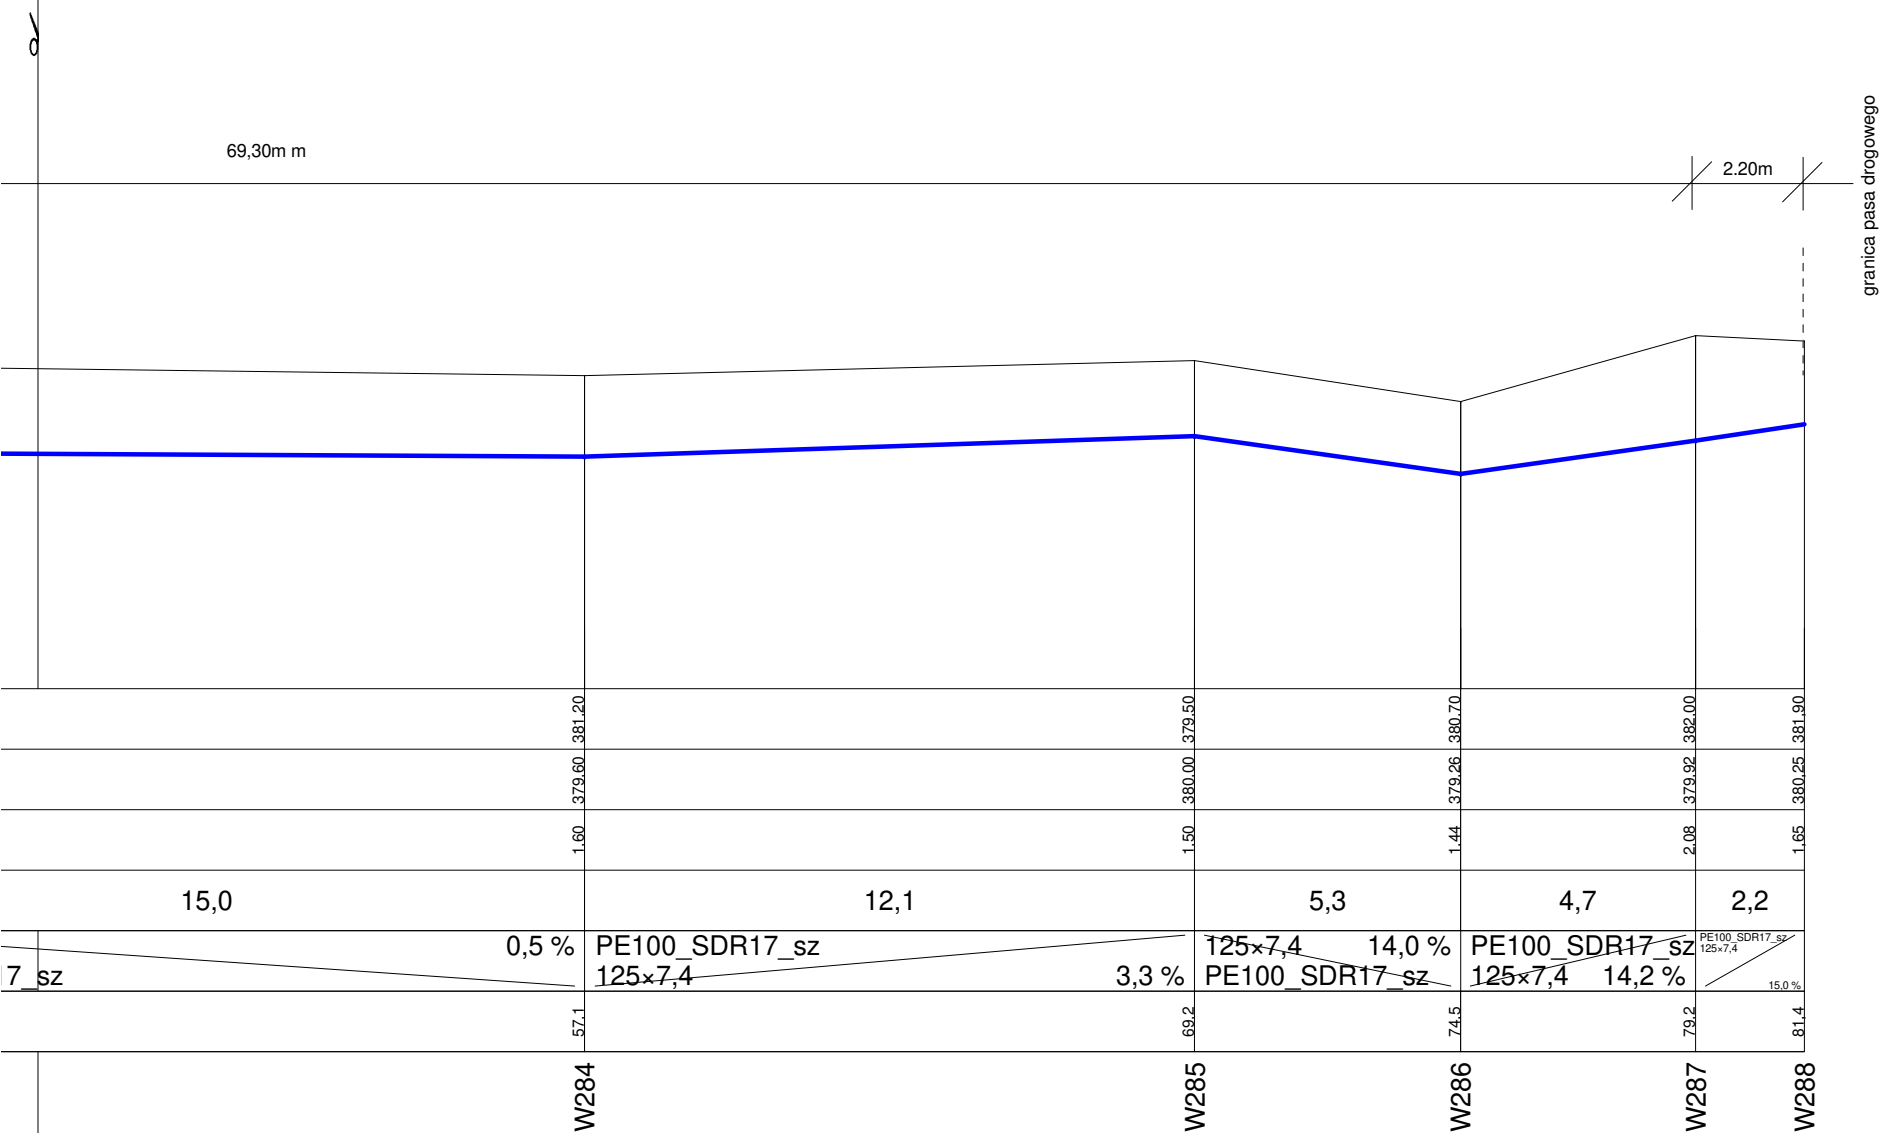

Zakład Usług Projektowych Ewa Drwiega		e-mail drwiegaewa@interia.pl	
ul. Płowicka 21 38-500 Sanok tel. 603 12 79 54			
Temat Budowa sieci wodociągowej w m. Zahoczewie i Nowosiółki gm. Baligród		Faza P.B.	
Typ rys. Nr.6. Profil przekroczenia dr.pow.		Data 09-2023	
Inwestor Gmina Baligród ul. Plac Wolności 13 38-606 Baligród		Skala 1:100	
Autor projektu mgr inż. Ewa Drwiega upr.nr.A-649-I/104/79		Prostok Nrys 7.6	