INSTALSOFT
Easy, and professional designing

NR.7 Przekroczenie drogi powiatowej 1:100

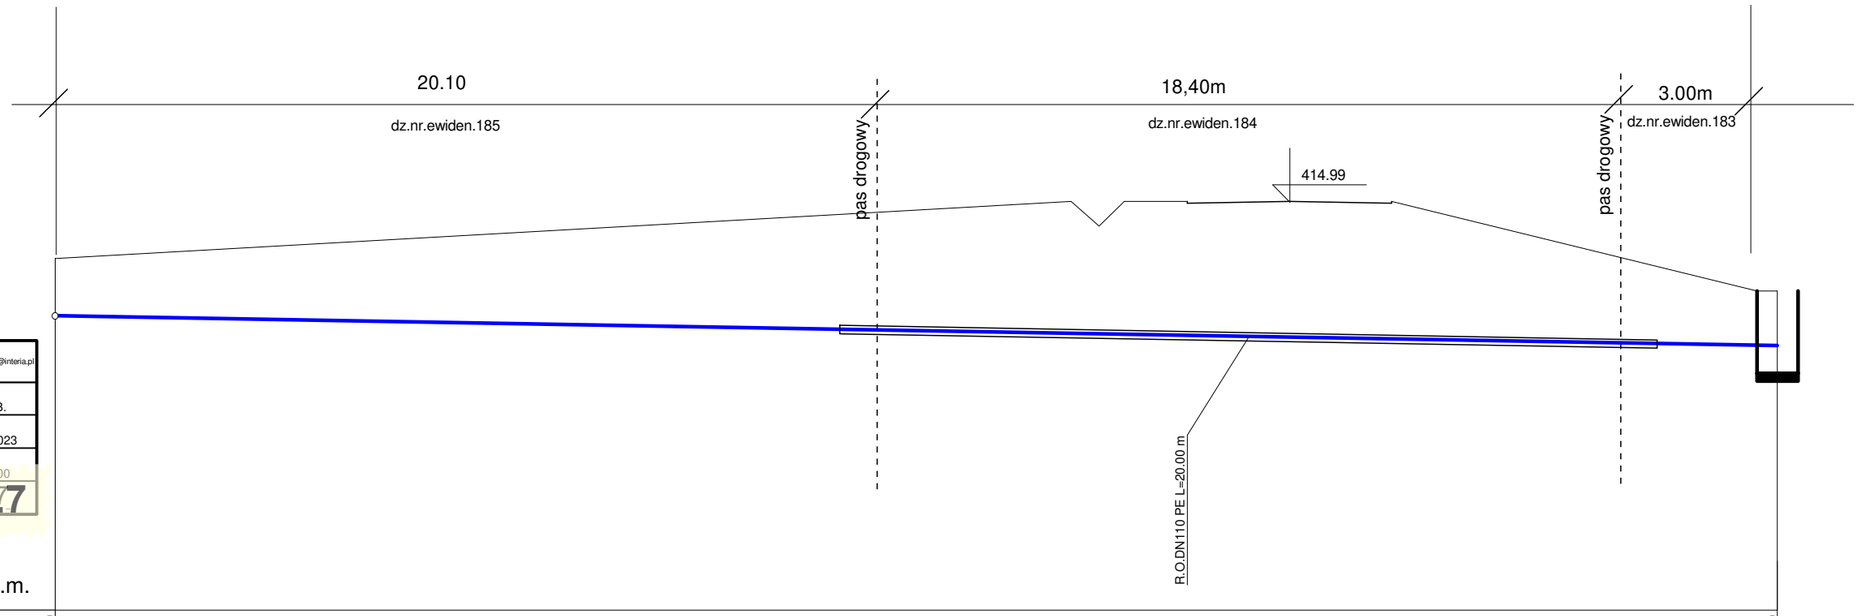

Zakład Usług Projektowych Ewa Drwięga ul. Plowiecka 21 38-500 Sanok tel. 603 12 79 54	e-mail drwiegaewa@interia.pl
Temat Budowa sieci wodociągowej w m. Zahoczewie i Nowosiółki gm. Baligród	Faza P.B.
Tytuł rys. Nr.7. Profil przekroczenia dr.pow.	Data 09-2023
Inwestor Gmina Baligród ul. Plac Wolności 13 38-606 Baligród	Skala 1:100
Autor projektu mgr inż.Ewa Drwięga upr.nr.A-649-I/104/79	Podpis Nr rys. 7.7

Poziom porównawczy 405,00 m n.p.m.

Rzędna terenu istniejącego	413.60		412.80
Rzędna osi rurociągu [m]	412.20		411.47
Zagłębienie osi rurociągu	1.40		1.33
Odległości [m]		42,1	
Średnice, materiał		63×3,8	
Spadek		PE100_SDR17_zw	1,7 %
Długość trasy [m]	0.0		42.1
	W66		W149