

MAPA DO CELÓW PROJEKTOWYCH		
Oznaczenie kancelaryjne zgłoszenia pracy geodezyjnej	GN.I.6640.1.1181.2023	
Jednostka ewidencyjna	identyfikator	182101_2
	nazwa	Baligród - gmina
Obręb ewidencyjny	identyfikator	182101_2.0014
	nazwa	Zahoczewie
Nazwa układu współrzędnych	prostokątnych płaskich	2000 strefa 7
	wysokości	PL-EVRF2007-NH
Oznaczenie granic obszaru, który był przedmiotem aktualizacji	-----	
Mapa aktualna w oznaczonym zakresie na dzień:	02/10/2023	
Oznaczenie i informacje o służebnościach gruntowych mających wpływ na zagospodarowanie gruntów, zlokalizowanych w granicach projektowanej inwestycji	Charakter projektowanej inwestycji nie wymaga ustalenia obciążeń służebnościami gruntowymi.	
<div><div><p>PRZEDSIĘBIORSTWO USŁUG GEODEZYJNYCH I KARTOGRAFICZNYCH Andrzej Markuszewski 38-500 Sanok, ul. Sienkiewicza 1 p. 304 tel. 13 464-21-25, tel. kom. 509 476 812 NIP 687-100-63-45 REGON 370180076</p></div><div><p>Andrzej Markuszewski GEODETA UPRAWNIONY Świadectwo nr 5746 Główny Geodeta Kraju Upr. w zakresie 1,2,4</p></div></div>		
sporządził dn. 06.10.2023		
Nazwa / imię i nazwisko wykonawcy oraz data i podpis osoby reprezentującej wykonawcę		
Imię i nazwisko, nr uprawnień, zakres oraz i podpis geodety uprawnionego, który opracował mapę		


Poświadczam, że niniejszy dokument został opracowany w wyniku prac geodezyjnych i kartograficznych, których rezultaty zawiera operat techniczny pozytywnie zweryfikowany. Jednocześnie informuję, że jestem świadomy odpowiedzialności karnej za złożenie fałszywego oświadczenia.	
Identyfikator zgłoszenia prac geodezyjnych	GN.I. 6640.1. 1181.2023
Organ służby geodezyjnej, który otrzymał zgłoszenie	Starosta Leski
Wykonawca prac geodezyjnych	PUGIK A. Markuszewski
Nr oraz data sporządzenia dokumentu zawierającego wyniki pozytywnej weryfikacji	GN.I. 6640.1. 1181.2023.1 z dn 09-10-2023
Imię i nazwisko oraz nr uprawnień zawodowych kierownika prac	A. Markuszewski nr upr 5746

Za zgodność oryginałem mapy

mgr inż. EWA DRWIEGA
38-500 Sanok, ul. Płowiecka 21
Upr. do proj. inst. sanitarnych
Decyzja Nr A-649-I/104/79

Ewa Drwiga

ZAKŁAD USŁUG PROJEKTOWYCH	
ul. Płowiecka 21 38-500 Sanok tel. 603 127 954	
Temat	Budowa sieci wodociągowej w m. Zahoczewie i Nowosiółki gm. Baligród
Faza	P.B.
Tytuł rys.	Projekt zagospodarowania terenu
Inwestor	Gmina Baligród
ul. Plac Wolności 13 38-606 Baligród	Skala
mgr inż. Ewa Drwiga upr. nr. A-649-I/104/79	1:500
Nr rys.	8.4

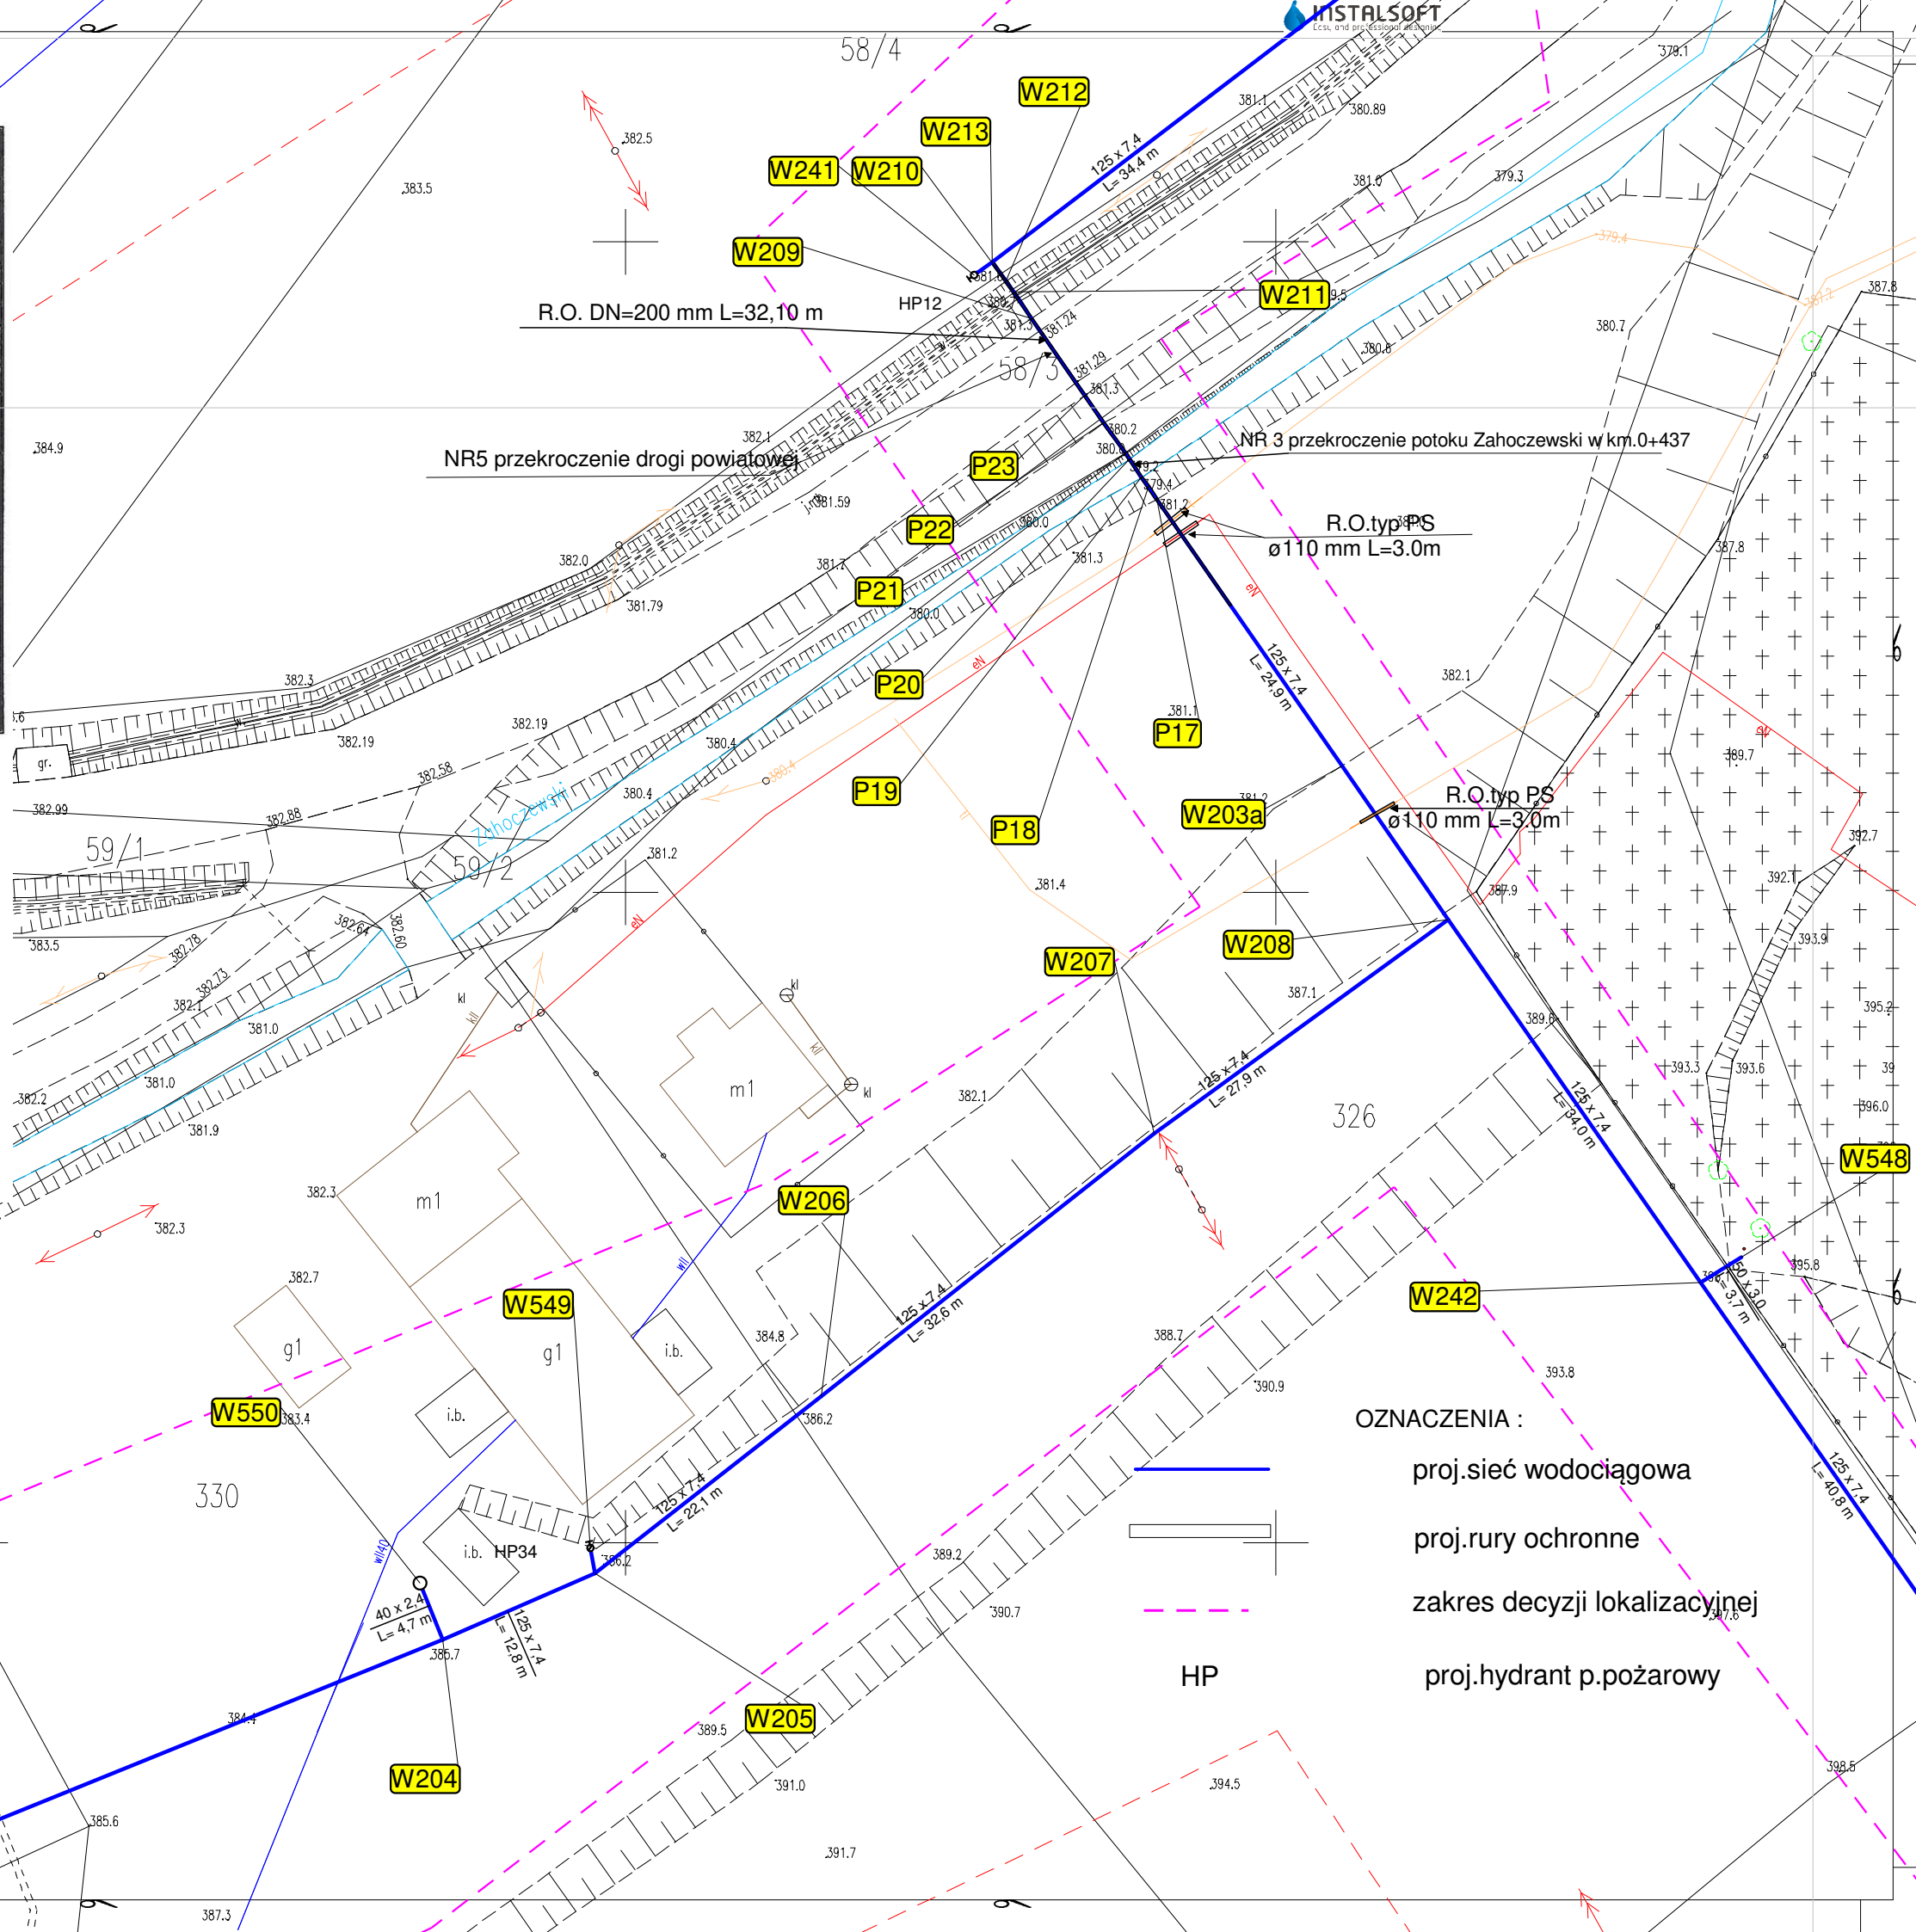

OZNACZENIA :

- proj.siec wodociagowa
- proj.rury ochronne
- zakres decyzji lokalizacyjnej
- proj.hydrant p.pozarowy