


Przekroczenie rowu dz.nr.ewiden.180

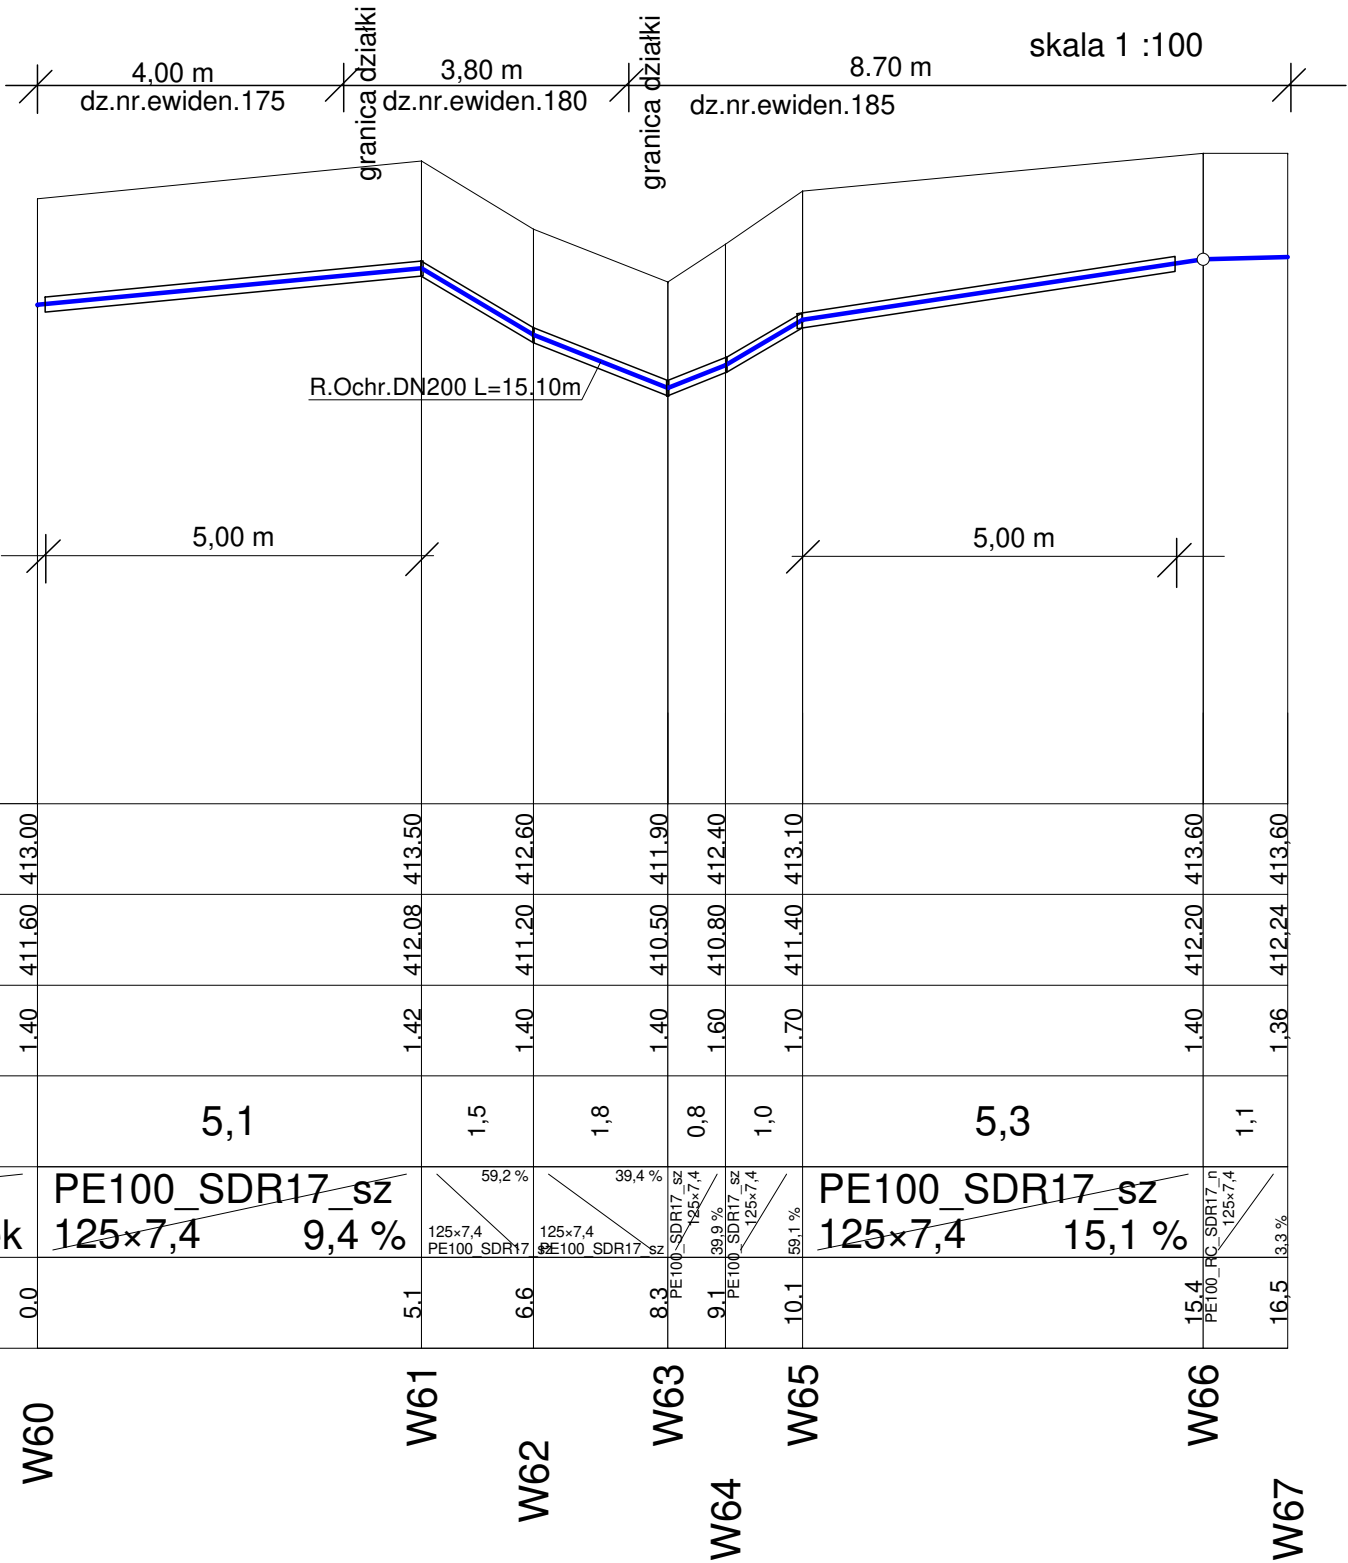

Poziom porównawczy 405,00 m n.p.m.

| | | | | | | | | |
|----------------------------|--------|------------------------|--------|------------------------|--------|------------------------|--------|-----------------------|
| Rzędna terenu istniejącego | 413.00 | 413.50 | 412.60 | 411.90 | 412.40 | 413.10 | 413.60 | 413.60 |
| Rzędna osi rurociągu [m] | 411.60 | 412.08 | 411.20 | 410.50 | 410.80 | 411.40 | 412.20 | 412.24 |
| Zagłębienie osi rurociągu | 1.40 | 1.42 | 1.40 | 1.40 | 1.60 | 1.70 | 1.40 | 1.36 |
| Odległości [m] | | 5,1 | 1,5 | 1,8 | 0,8 | 1,0 | 5,3 | 1,1 |
| Średnice, materiał | | PE100_SDR17_sz 125x7,4 | | PE100_SDR17_sz 125x7,4 | | PE100_SDR17_sz 125x7,4 | | PE100_SDR17_n 125x7,4 |
| | | Spadek 9,4 % | | 59,2 % | | 39,4 % | | 125x7,4 39,9 % |
| Długość trasy [m] | 0.0 | 5.1 | 6.6 | 8.3 | 9.1 | 10.1 | 15.4 | 16.5 |

| | | |
|---|---|-----------------------|
| Zakład Usług Projektowych Ewa Drwiega | | e-mail |
| ul. Płowiecka 21 38-500 Sanok tel. 603 12 79 54 | | drwiegaewa@interia.pl |
| Temat | Budowa sieci wodociągowej w m. Zahoczewie i Nowosiółki gm. Baligród | Faza |
| Tytuł rys. | Profil przekroczenia rowu dz.nr.ew.180 | Data |
| Inwestor | Gmina Baligród ul. Plac Wolności 13 38-606 Baligród | Skala |
| Autor projektu | mgr inż. Ewa Drwiega upr.nr.A-649-I/104/79 | Nr rys. |
| Podpis | | 9.10 |