NR.1 Przekroczenie drogi wojewódzkiej

w km.12+917 skala 1 :100

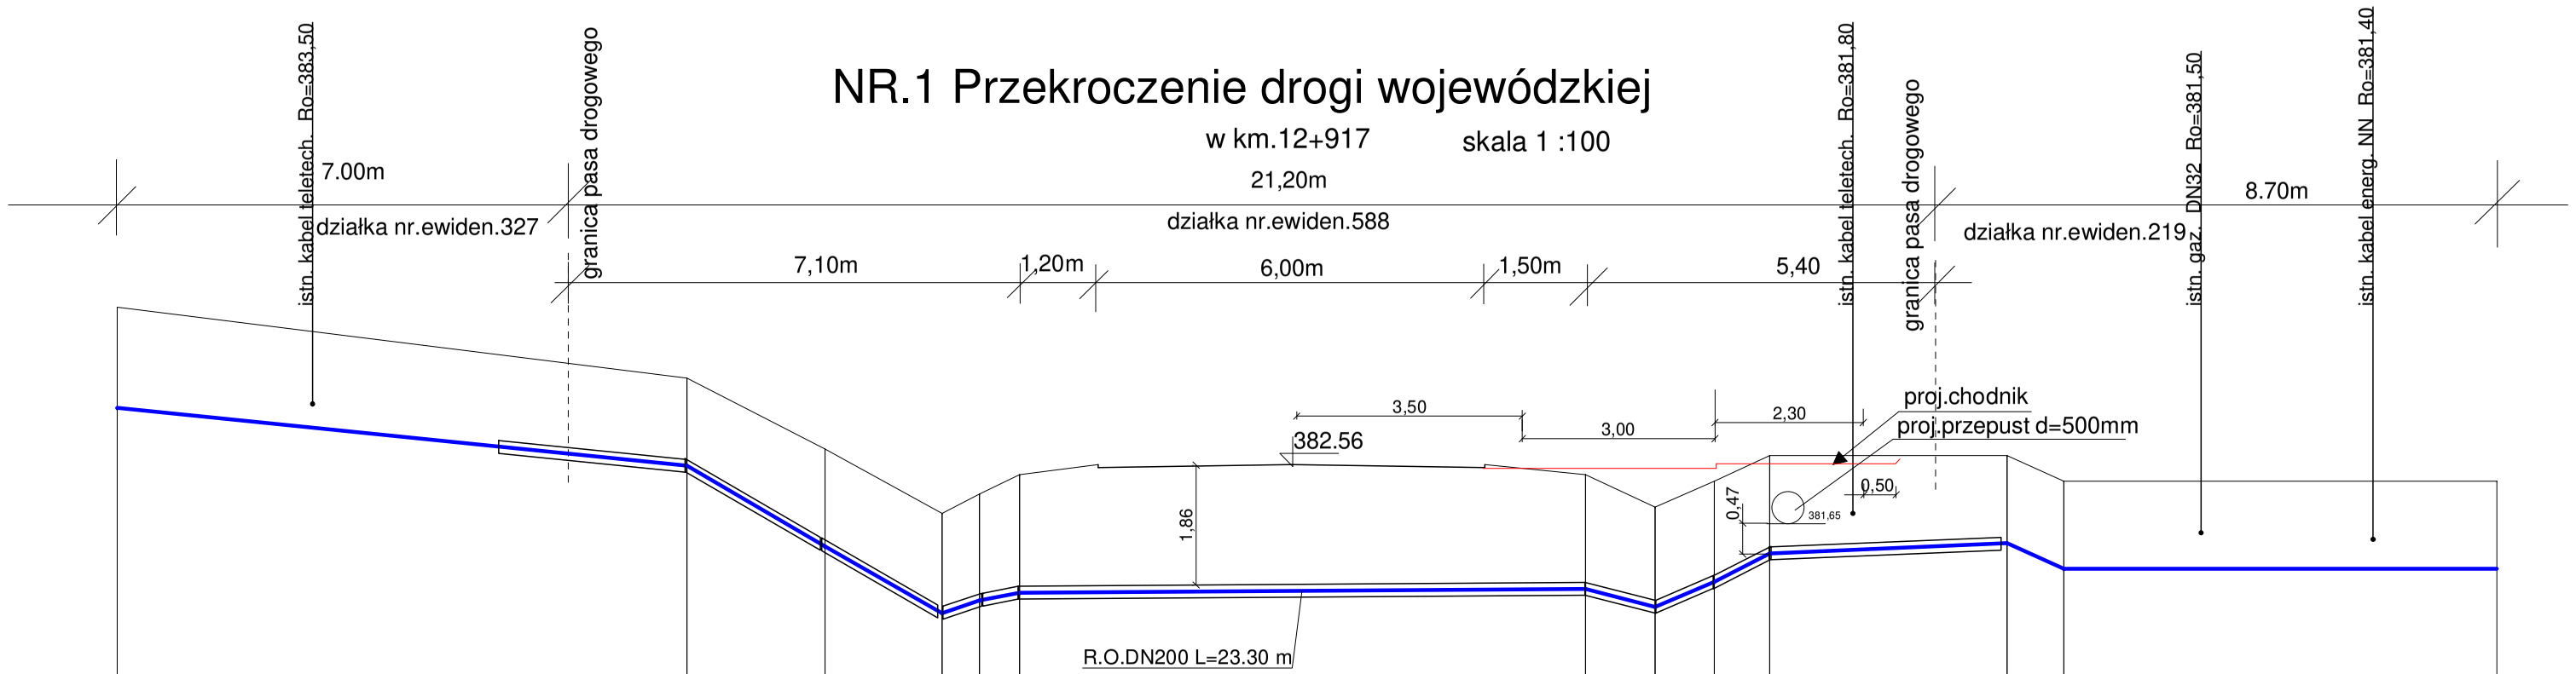

Poziom porównawczy 375,00 m n.p.m.

Rzędna terenu istniejącego	385.00			383.90		382.80		381.80	382.10	382.40				382.40		381.90	382.30	382.70		382.70		382.30		382.30
Rzędna osi rurociągu [m]	383.44			382.54		381.29		380.25	380.45	380.57		380.60		380.63		380.35	380.74	381.18		381.34		380.94		380.94
Zagłębienie osi rurociągu	1.56			1.36		1.51		1.55	1.65	1.83				1.77		1.55	1.56	1.52		1.36		1.36		1.36
Odległości [m]		8,8			2,1		1,8	0,6	0,6			8,8			1,1	0,9	0,9		3,7		0,9		6,7	
Średnice, materiał		125×7,4										PE100_SDR17_sz							PE100_SDR17_sz				PE100_SDR17_sz	
Spadek		PE100_SDR17_sz	10,2 %		125×7,4 PE100_SDR17_sz	58,2 %	125×7,4 PE100_SDR17_sz	57,4 %	PE100_SDR17_sz 125×7,4	PE100_SDR17_sz 125×7,4		125×7,4	0,7 %		PE100_SDR17_sz 125×7,4	26,1 %	PE100_SDR17_sz 125×7,4	42,6 % PE100_SDR17_sz 125×7,4	51,3 %	125×7,4		4,3 %	PE100_SDR17_sz 125×7,4	45,9 %	125×7,4	0,0 %
Długość trasy [m]	0.0			8.8		11.0		12.8	13.434	14.019				22.8		23.8	24.8	25.6		29.3		30.2		36.9

W245 W246 W247 W248 W249 W250 W251 W252 W253 W254 W255 W256 W257

Zakład Usług Projektowych Ewa Drwięga
ul. Plowiecka 21 38-500 Sanok tel. 603 12 79 54
e-mail: drwiegaewa@interia.pl

Temat: Budowa sieci wodociągowej w m. Zahoczewie gm. Baligród	Faza: P.B.
Tytuł rys.: Profil przekroczenia drogi woj.Nr.1	Data: 10-2023
Inwestor: Gmina Baligród ul. Plac Wolności 13 38-606 Baligród	Skala: 1:100
Autor projektu: mgr inż.Ewa Drwięga upr.nr.A-649-I/104/79	Podpis: / Nr rys.: 5