


NR.2 Przekroczenie drogi wojewódzkiej w km.13+153

skala 1 :100

Zakład Usług Projektowych Ewa Drwiega		e-mail
ul. Płowiecka 21 38-500 Sanok tel. 603 12 79 54		drwiegaewa@interia.pl
Temat	Budowa sieci wodociągowej w m. Zahoczewie gm. Baligród	Faza
Tytuł rys.	Profil przekroczenia drogi.woj.Nr.2	Data
Investor	Gmina Baligród ul. Plac Wolności 13 38-606 Baligród	Skala
Autor projektu	mgr inż.Ewa Drwiega upr.nr.A-649-I/104/79	Nr rys.
Podpis		6

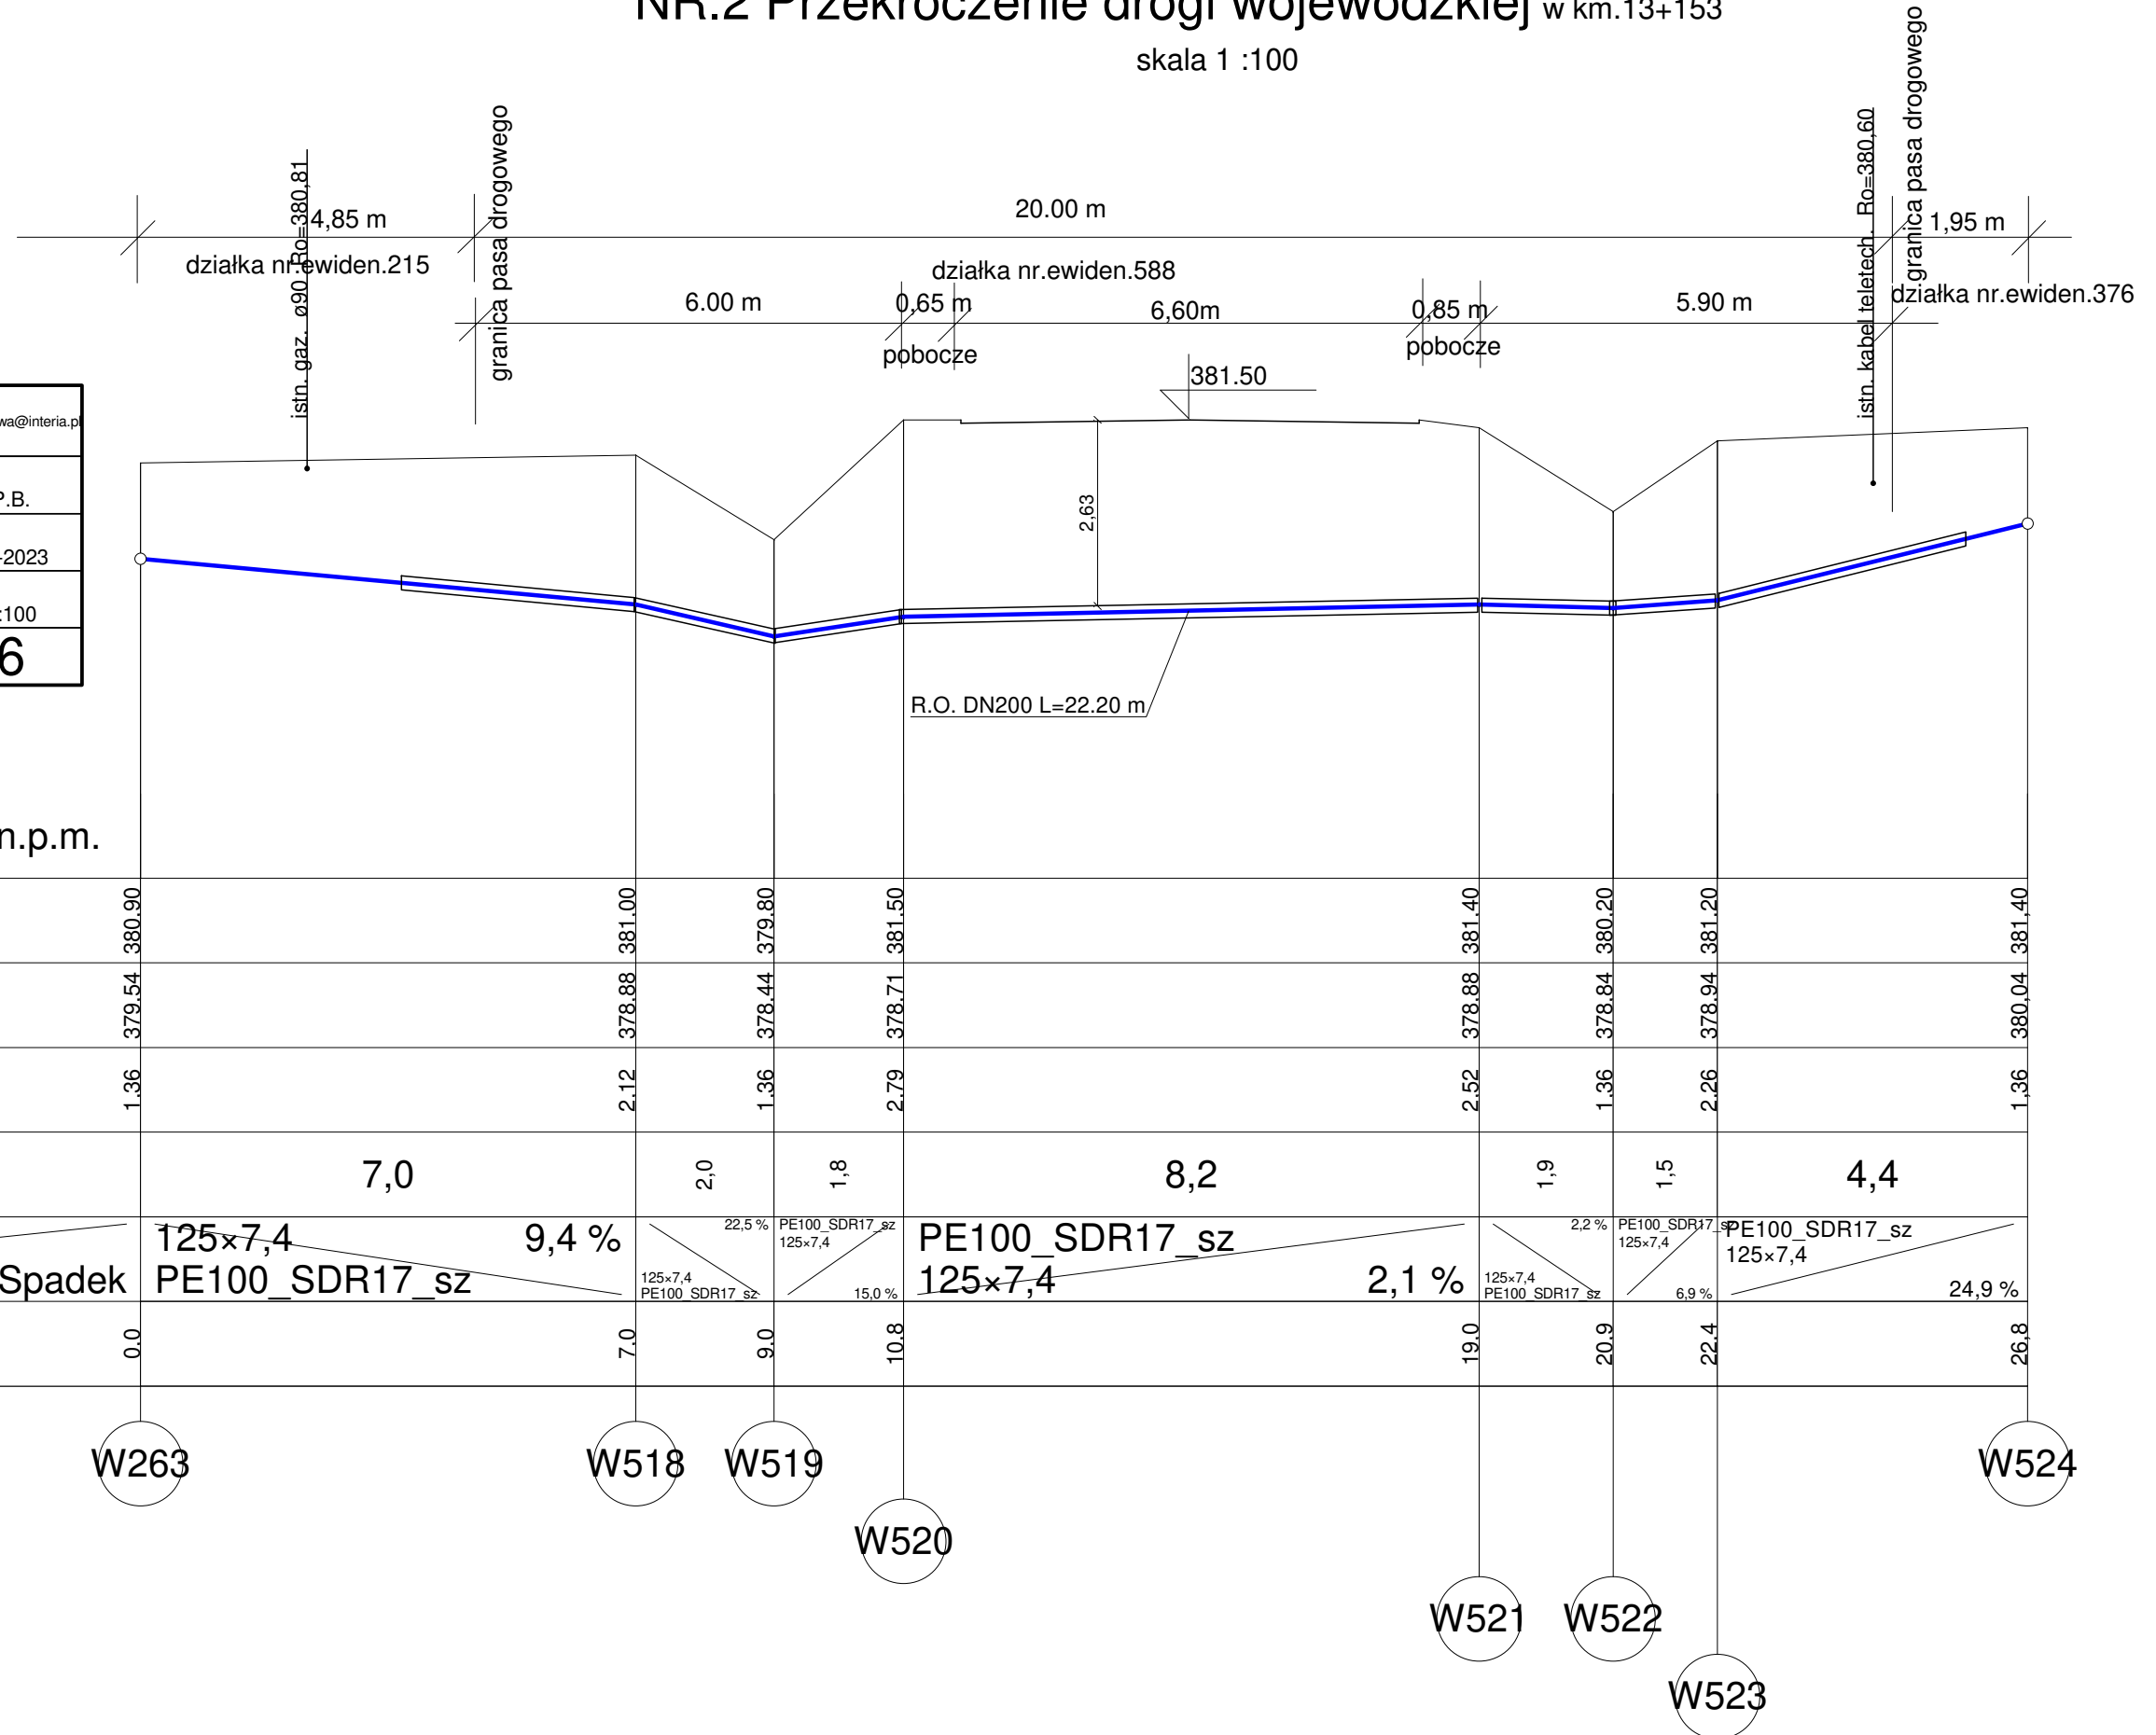

Poziom porównawczy 375,00 m n.p.m.

Rzędna terenu istniejącego	379.54	380.90	378.88	381.00	378.44	379.80	381.50	378.71	381.40	380.20	381.20	381.40
Rzędna osi rurociągu [m]	379.54	380.90	378.88	381.00	378.44	379.80	381.50	378.71	381.40	380.20	381.20	381.40
Zagłębienie osi rurociągu	1.36	1.36	2.12	1.36	2.79	2.52	1.36	2.26	1.36	2.26	1.36	1.36
Odległości [m]	7.0	2.0	1.8	8.2	1.9	1.5	4.4					
Średnice, materiał	125x7,4	125x7,4	125x7,4	125x7,4	125x7,4	125x7,4	125x7,4	125x7,4	125x7,4	125x7,4	125x7,4	125x7,4
Spadek	9.4 %	22.5 %	15.0 %	2.1 %	2.2 %	6.9 %	24.9 %					
Długość trasy [m]	0.0	7.0	9.0	10.8	19.0	20.9	22.4	26.8				