


NR.3 Przekroczenie drogi wojewódzkiej w km.14+607

skala 1 :100

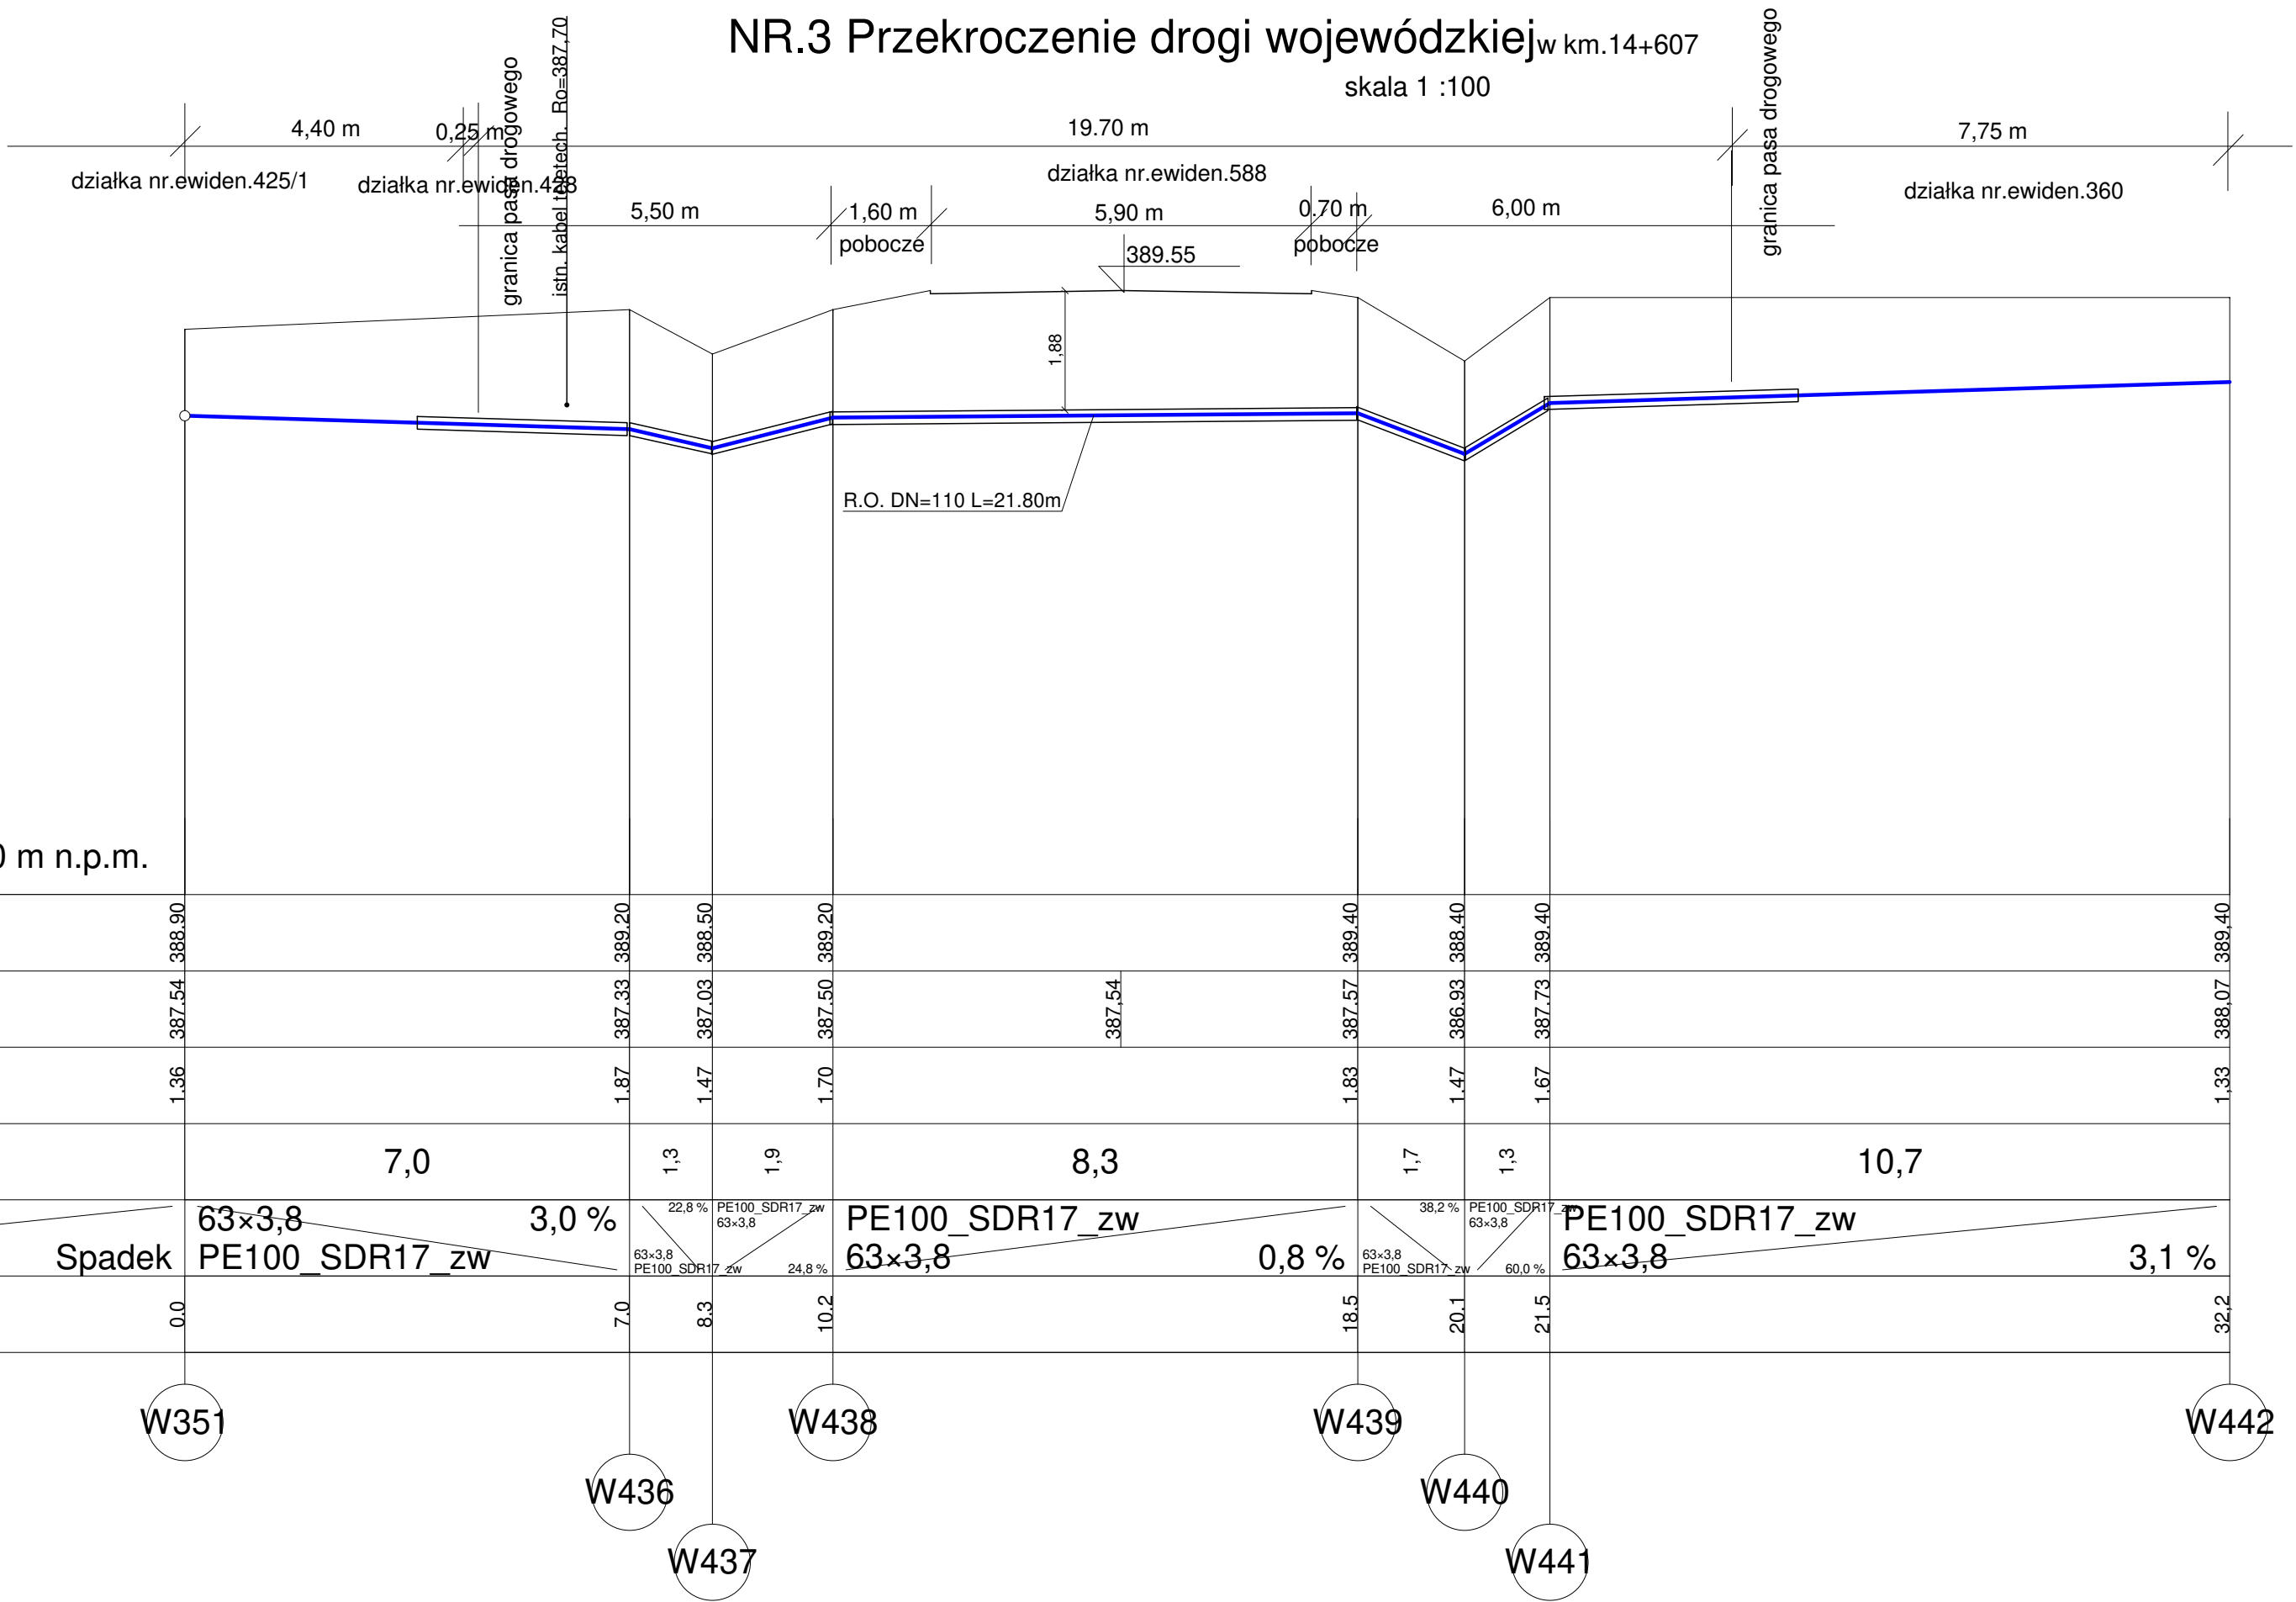

Zakład Usług Projektowych Ewa Drwiega		e-mail
ul. Piłowiecka 21 38-500 Sanok tel. 603 12 79 54		drwiegaewa@interia.pl
Temat Budowa sieci wodociągowej w m. Zahoczewie gm. Baligród		Faza P.B.
Tytuł rys. Profil przekroczenia drogi.woj.Nr.3		Data 10-2023
Inwestor Gmina Baligród ul. Plac Wolności 13 38-606 Baligród		Skala 1:100
Autor projektu mgr inż.Ewa Drwiega upr.nr.A-649-I/104/79	Podpis	Nr rys. 7