


# NR.4 Przekroczenie drogi wojewódzkiej w km.14+876m

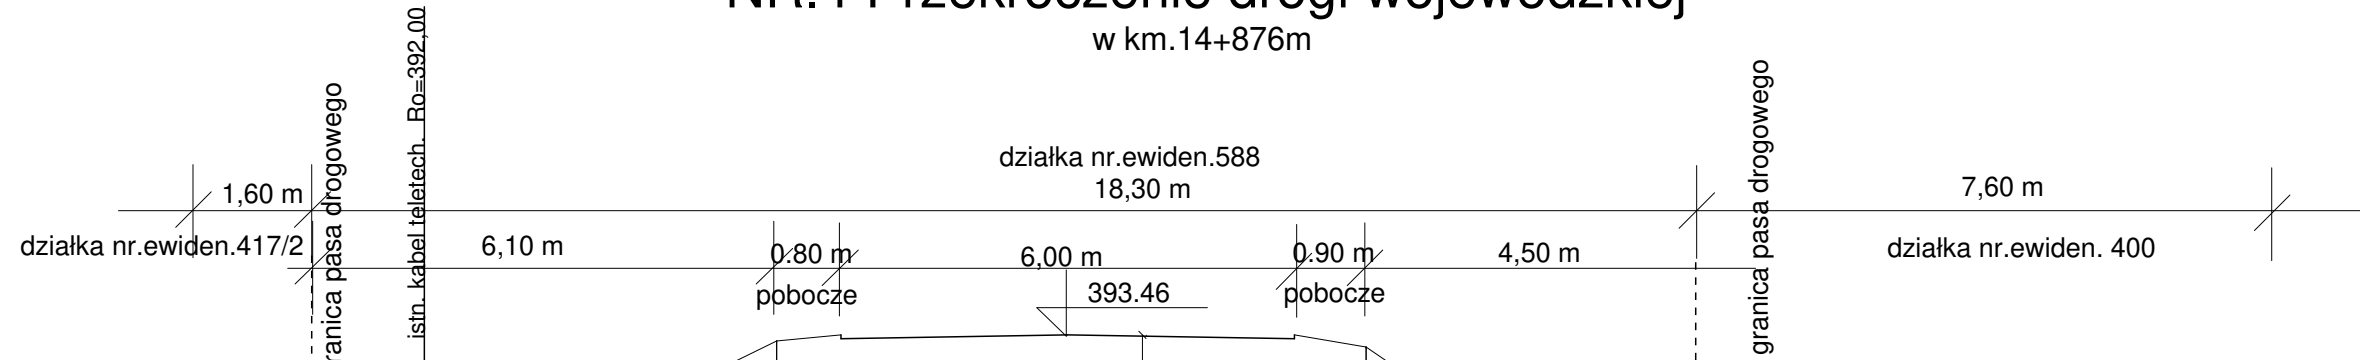

Zakład Usług Projektowych Ewa Drwięga		e-mail
ul. Płowiecka 21 38-500 Sanok tel. 603 12 79 54		drwiegaewa@interia.p
Temat	Budowa sieci wodociągowej w m. Zahoczewie gm. Baligród	Faza
Tytuł rys.	Profil przekroczenia drogi.woj.Nr.4	Data
Investor	Gmina Baligród ul. Plac Wolności 13 38-606 Baligród	Skala
Autor projektu	mgr inż.Ewa Drwięga upr.nr.A-649-I/104/79	Nr rys.
Podpis		8

Poziom porównawczy 385,00 m n.p.m.

Rzędna terenu istniejącego	392.70	392.70	392.40	393.38	393.30	392.30	392.60	392.40	392.40
Rzędna osi rurociągu [m]	391.34	391.02	391.04	391.50	391.40	391.30	390.74	391.24	391.04
Zagłębienie osi rurociągu	1.36	1.68	1.36	1.88		2.00	1.56	1.36	1.36
Odległości [m]		4,5	1,3	2,0	7,8	1,5	1,3	2,7	6,7
Średnice, materiał		125x7,4 PE100_SDR17_sz	125x7,4 PE100_SDR17_sz	125x7,4 PE100_SDR17_sz	125x7,4 PE100_SDR17_sz	125x7,4 PE100_SDR17_sz	125x7,4 PE100_SDR17_sz	125x7,4 PE100_SDR17_sz	125x7,4 PE100_SDR17_sz
Długość trasy [m]	0.0	4.5	5.8	7.8	15.6	17.0	18.4	21.1	27.8

W366

W375

W376

W377

W378

W379

W380

W381

W382