
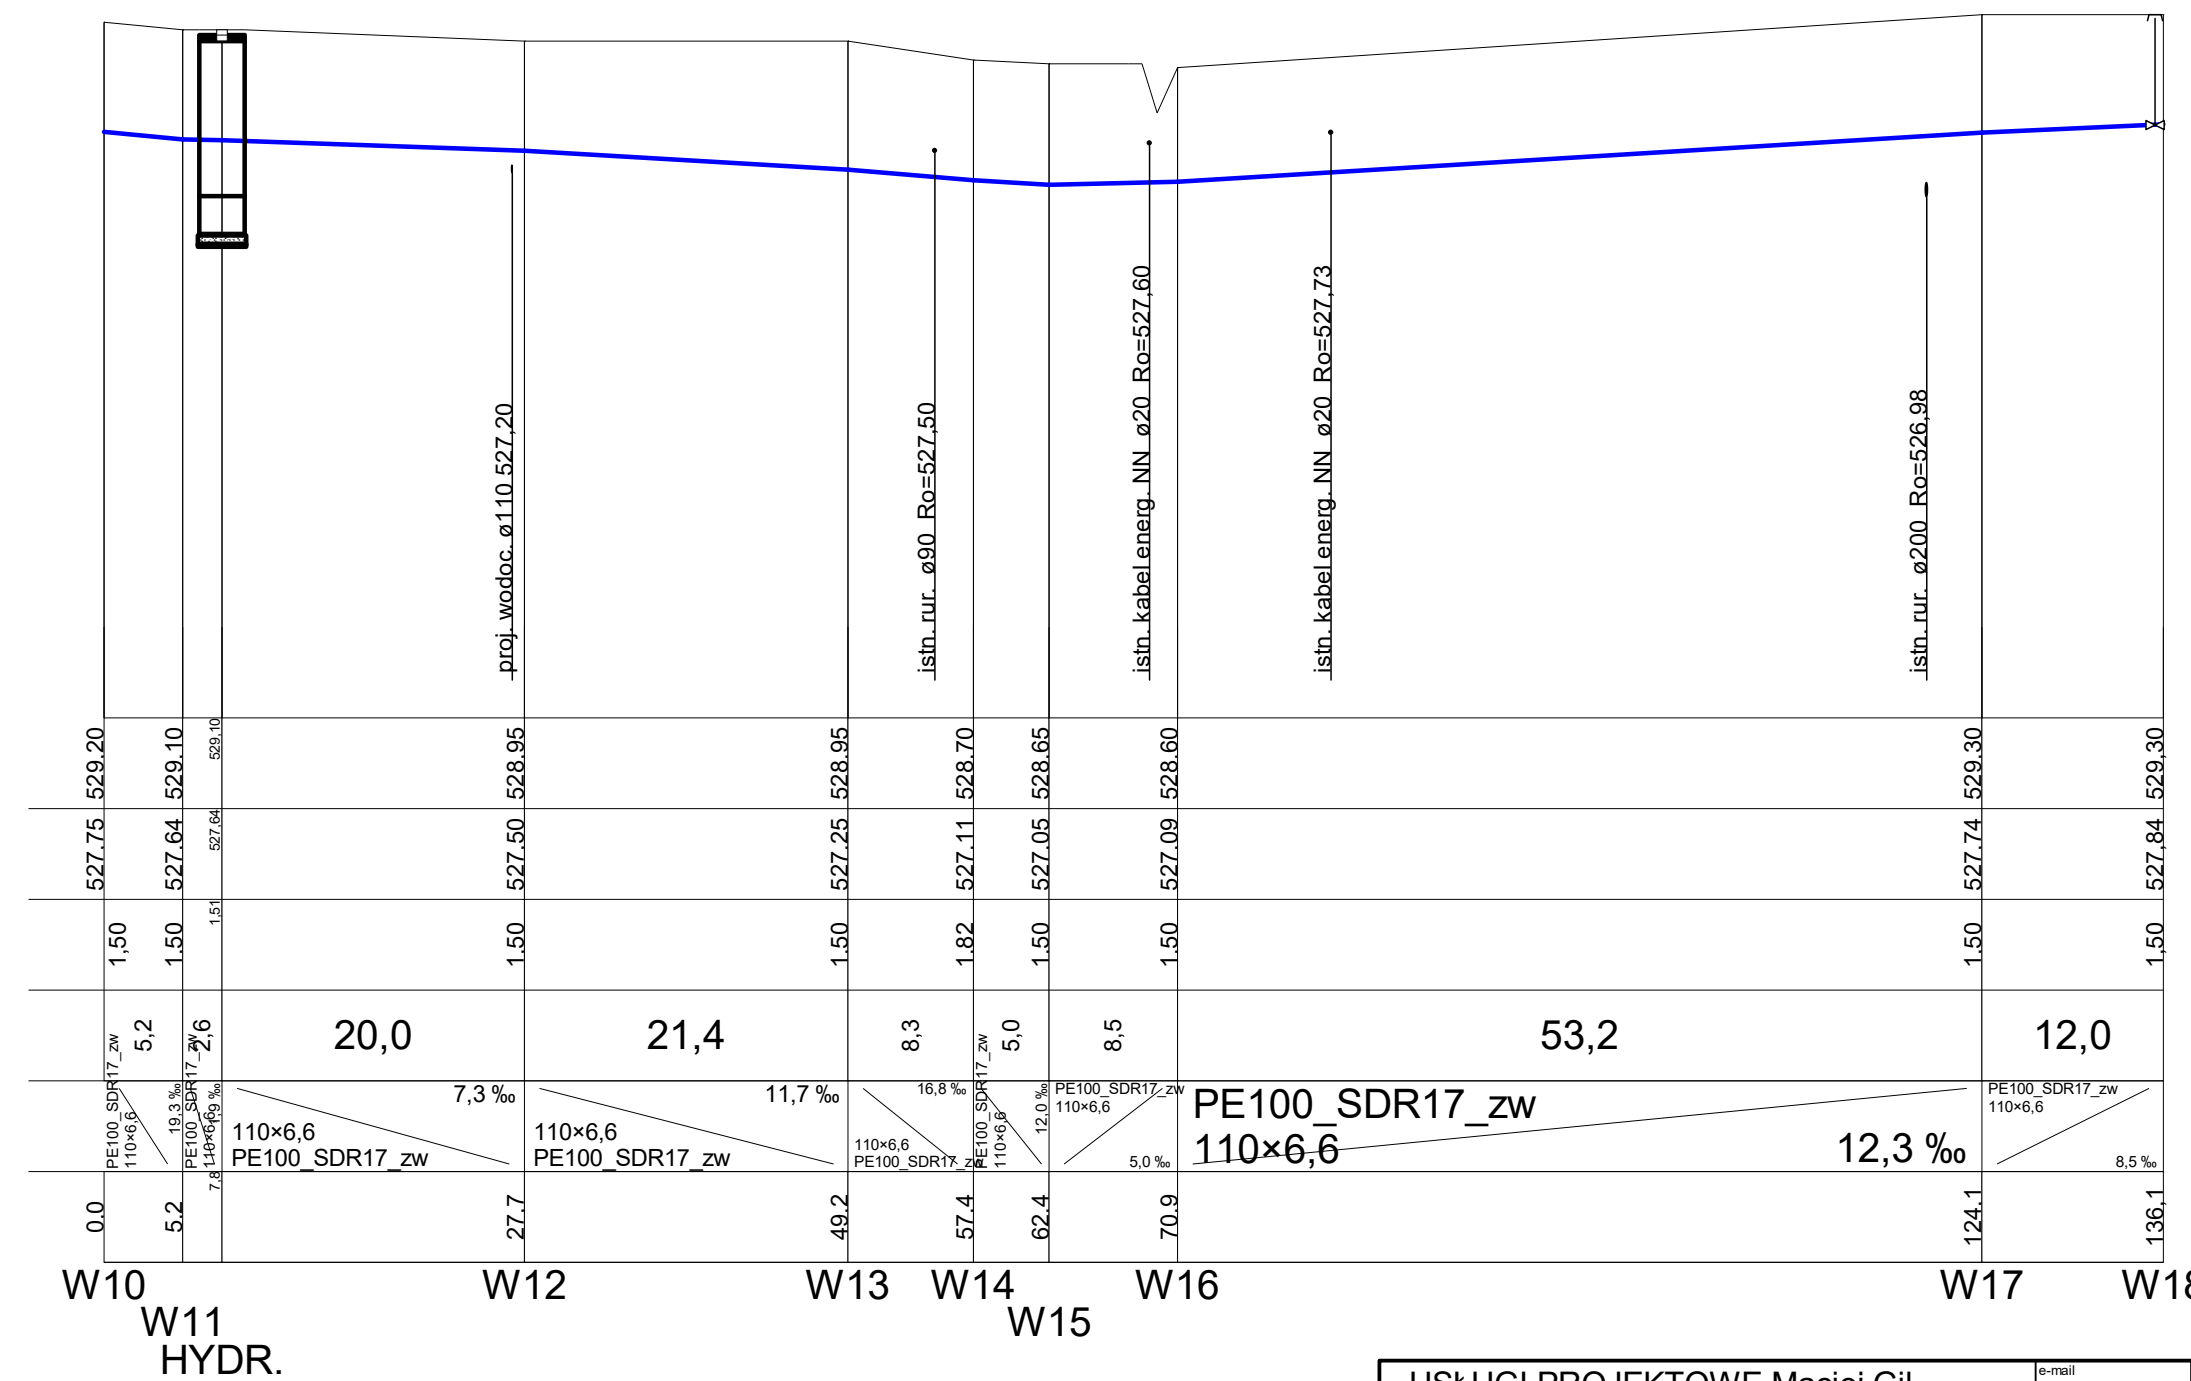


PROFIL SIECI WODOCIĄGOWEJ

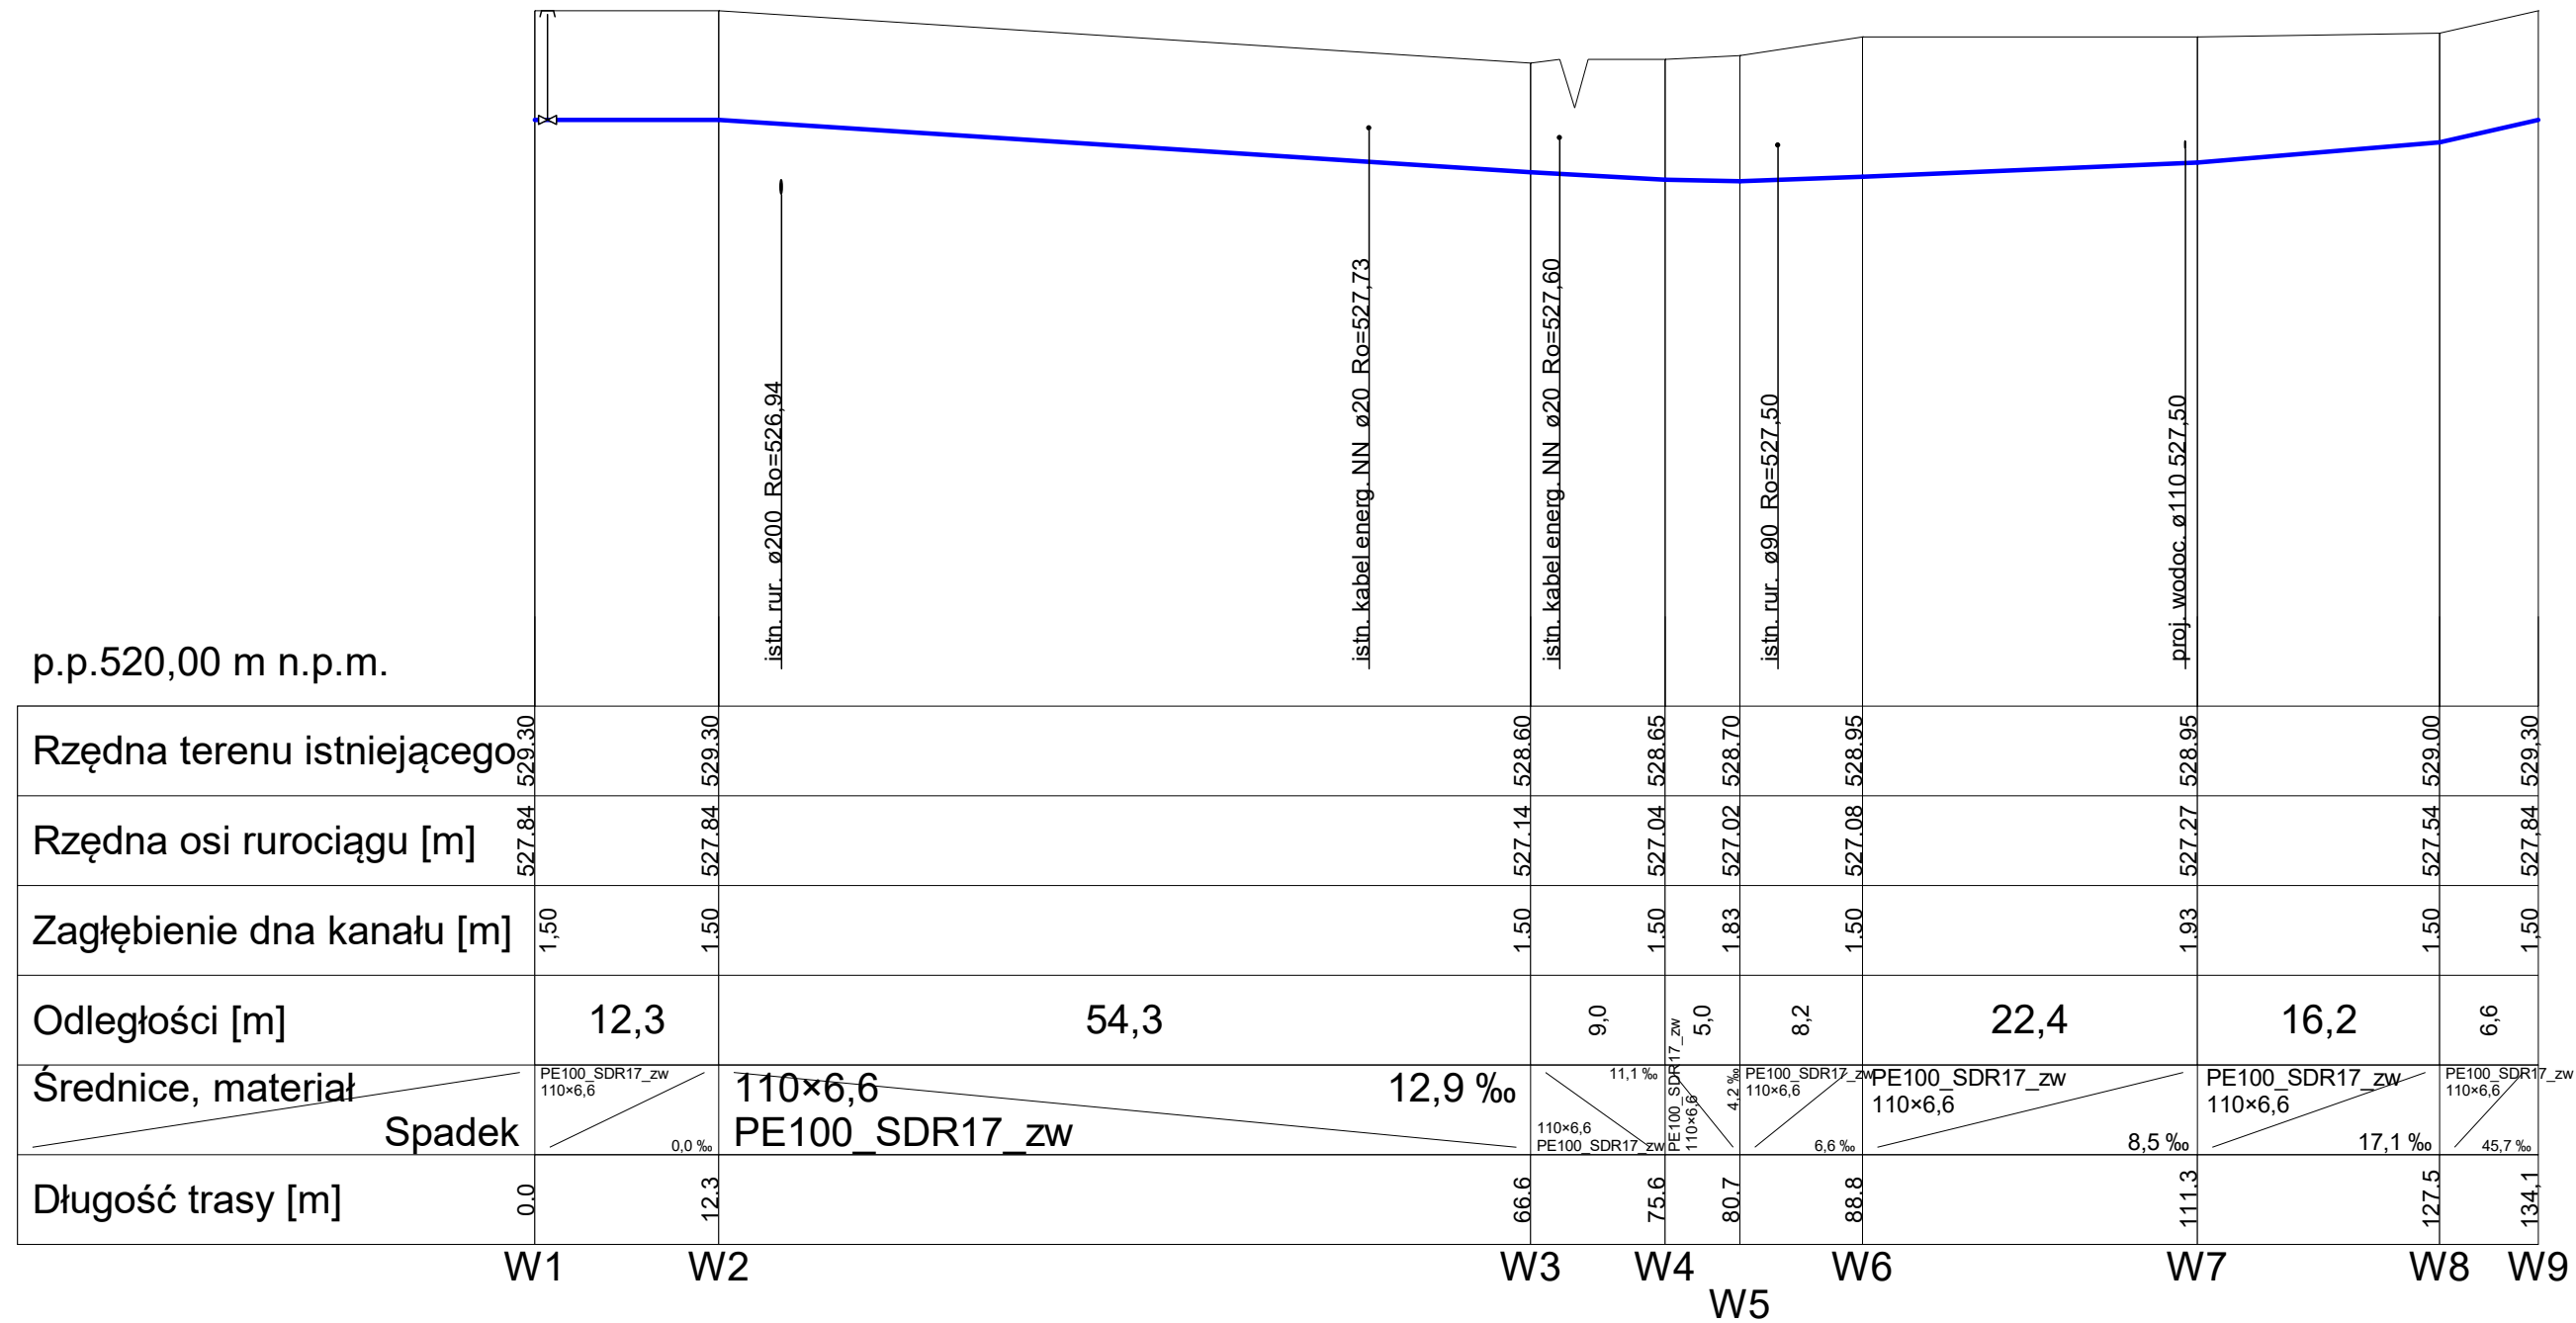

USŁUGI PROJEKTOWE Maciej Gil		e-mail
ul. Chopina 20, 38-500 Sanok tel. 692 426 938		gilmaciej@wp.pl
Temat	Budowa sieci wodociągowej wraz ze zbiornikami magazynującymi wodę	Faza
		PB-W
Tytuł rysunku	Profil sieci wodociągowej	Data
		03-2024
Inwestor	Gmina Baligród Plac wolności 13, 38-606 Baligród	Skala
		500/100
Autor projektu	tech. Maciej Gil upr. nr ANB-4-8346-7/89	Nr rys.
		2