


SCHEMAT INSTALACJI

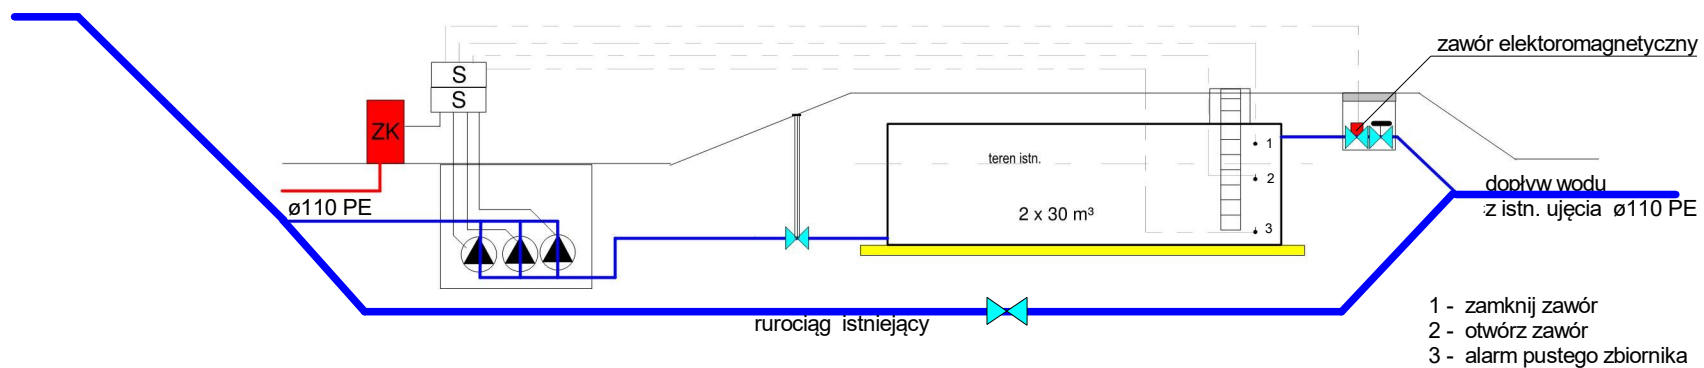

USŁUGI PROJEKTOWE Maciej Gil		e-mail	gilmaciej@wp.pl
ul. Chopina 20, 38-500 Sanok tel. 692 426 938		fax	
Temat	Budowa sieci wodociągowej wraz ze zbiornikami magazynującymi wodę	Prace	PB-W
Tytuł rysunku	Schemat instalacji	Data	03-2024
Inwestor	Gmina Baligród Plac wolności 13, 38-606 Baligród	Skala	b.s.
Autor projektu	tech. Maciej Gil upr. nr ANB-4-8346-7/89	Podpis	Nr rys. 5