



Przekrój A-A

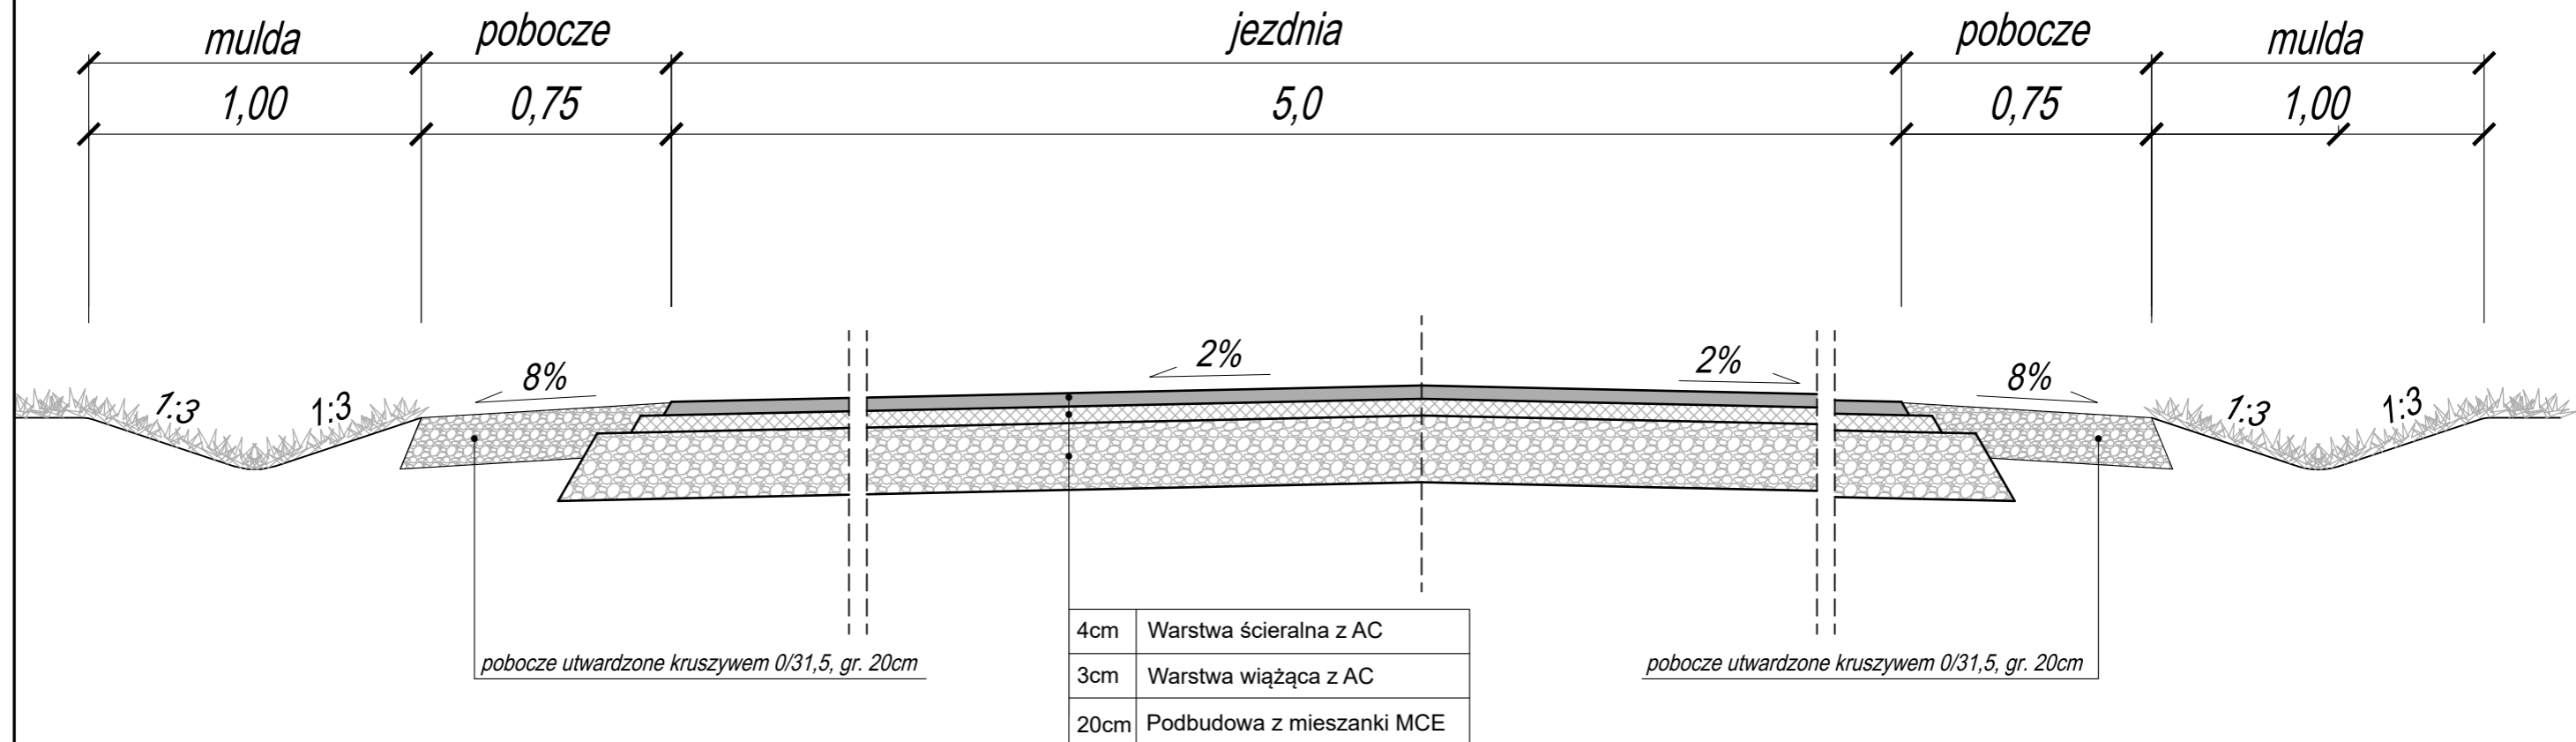

<p>JEDNOSTKA PROJEKTOWA</p> <p> BIURO INŻYNIERSKIE Łukasz Widalski</p> <p>ul. Truskawkowa 5, Szczęśna, 05-600 Grójec tel. 512 425 611, email: biuroinzynierskie@op.pl www.bilw.pl</p>			
<p>NAZWA OBIEKTU BUDOWLANEGO</p> <p>Przebudowa drogi gminnej w miejscowości Witaszyn Gmina Wyśmierzyce</p>			
<p>INWESTOR</p> <p>Burmistrz Wyśmierzyc ul. Adama Mickiewicza 75, 26-811 Wyśmierzyce</p>			
<p>BRANŻA</p> <p>Drogowa</p>		<p>FAZA PROJEKTU</p> <p>PW</p>	
<p>PROJEKTOWAŁ</p> <p>mgr inż. Łukasz Widalski</p>		<p>NUMER UPRAWNIENI MAZ/0143/POOD/12 w specjal.drogowej</p>	<p>PODPIS</p>
<p>SPRAWDZIŁ</p> <p>mgr inż. Michał Bodych</p>		<p>NUMER UPRAWNIENI MAZ/0393/POOD/11 w specjal.drogowej</p>	<p>PODPIS</p>
<p>TYTUŁ RYSUNKU</p> <p>Przekrój poprzeczny typowy</p>			
<p>DATA</p> <p>08.2025</p>	<p>SKALA</p> <p>1:50</p>	<p>ARKUSZ</p> <p>1/1</p>	<p>NUMER RYSUNKU</p> <p>03</p>