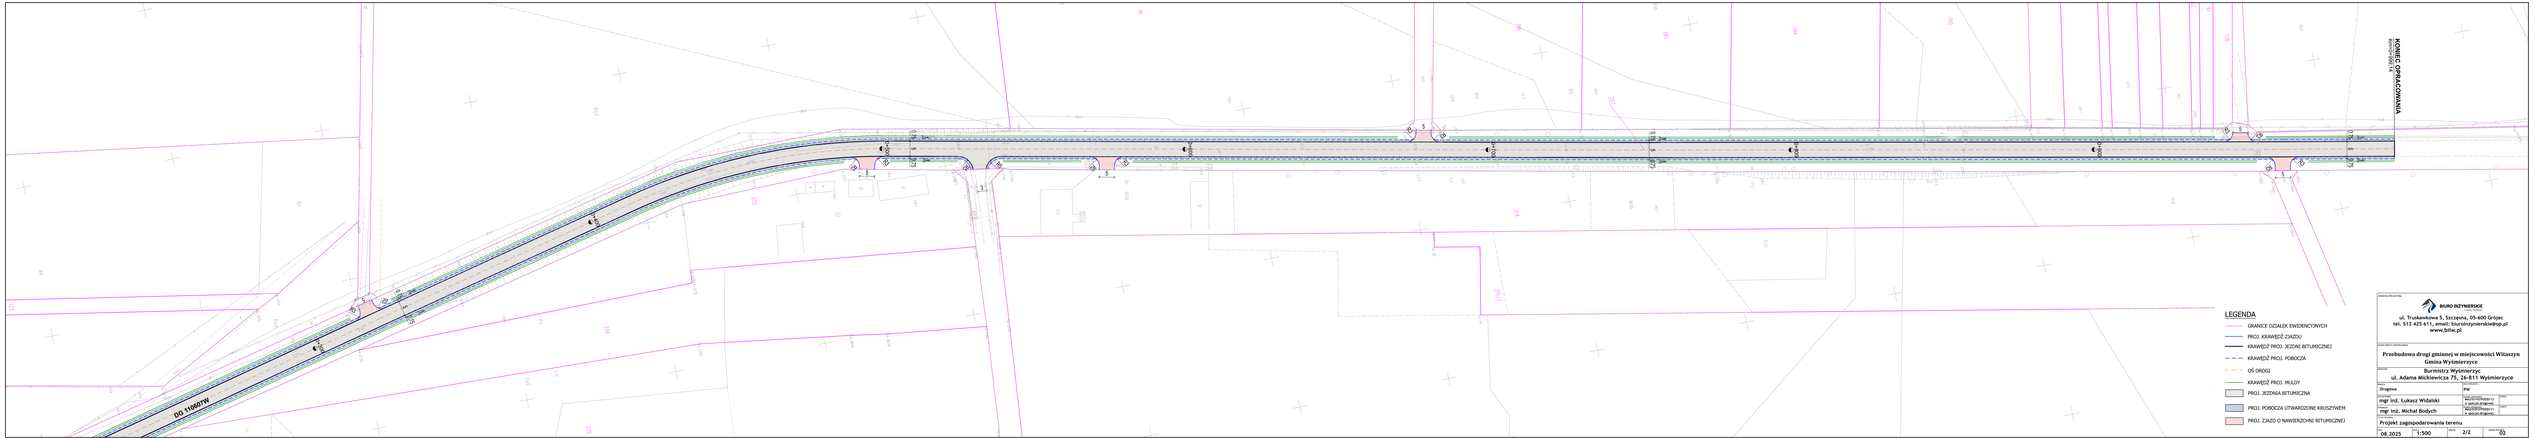

BIURO INŻYNIERSKIE
ul. Truskawkowa 5, Szczepa, 05-600 Grójec
tel. 512 425 611, email: biuroinzynierskiebip.pl
www.biiw.pl

Przebudowa drogi gminnej w miejscowości Witaszyn Gmina Wyśmierzyce

Burmistrz Wyśmierzyc
ul. Adama Mickiewicza 75, 26-811 Wyśmierzyce

Drogowa	PW
mgr inż. Łukasz Widalski	upr. budowlane nr w zakresie drogowej ...
mgr inż. Michał Bodych	upr. budowlane nr w zakresie drogowej ...

Projekt zagospodarowania terenu

08.2025	1:500	arkusz 2/2	numer rysunku D2