


# Schemat ułożenia wodociągu w wykopie

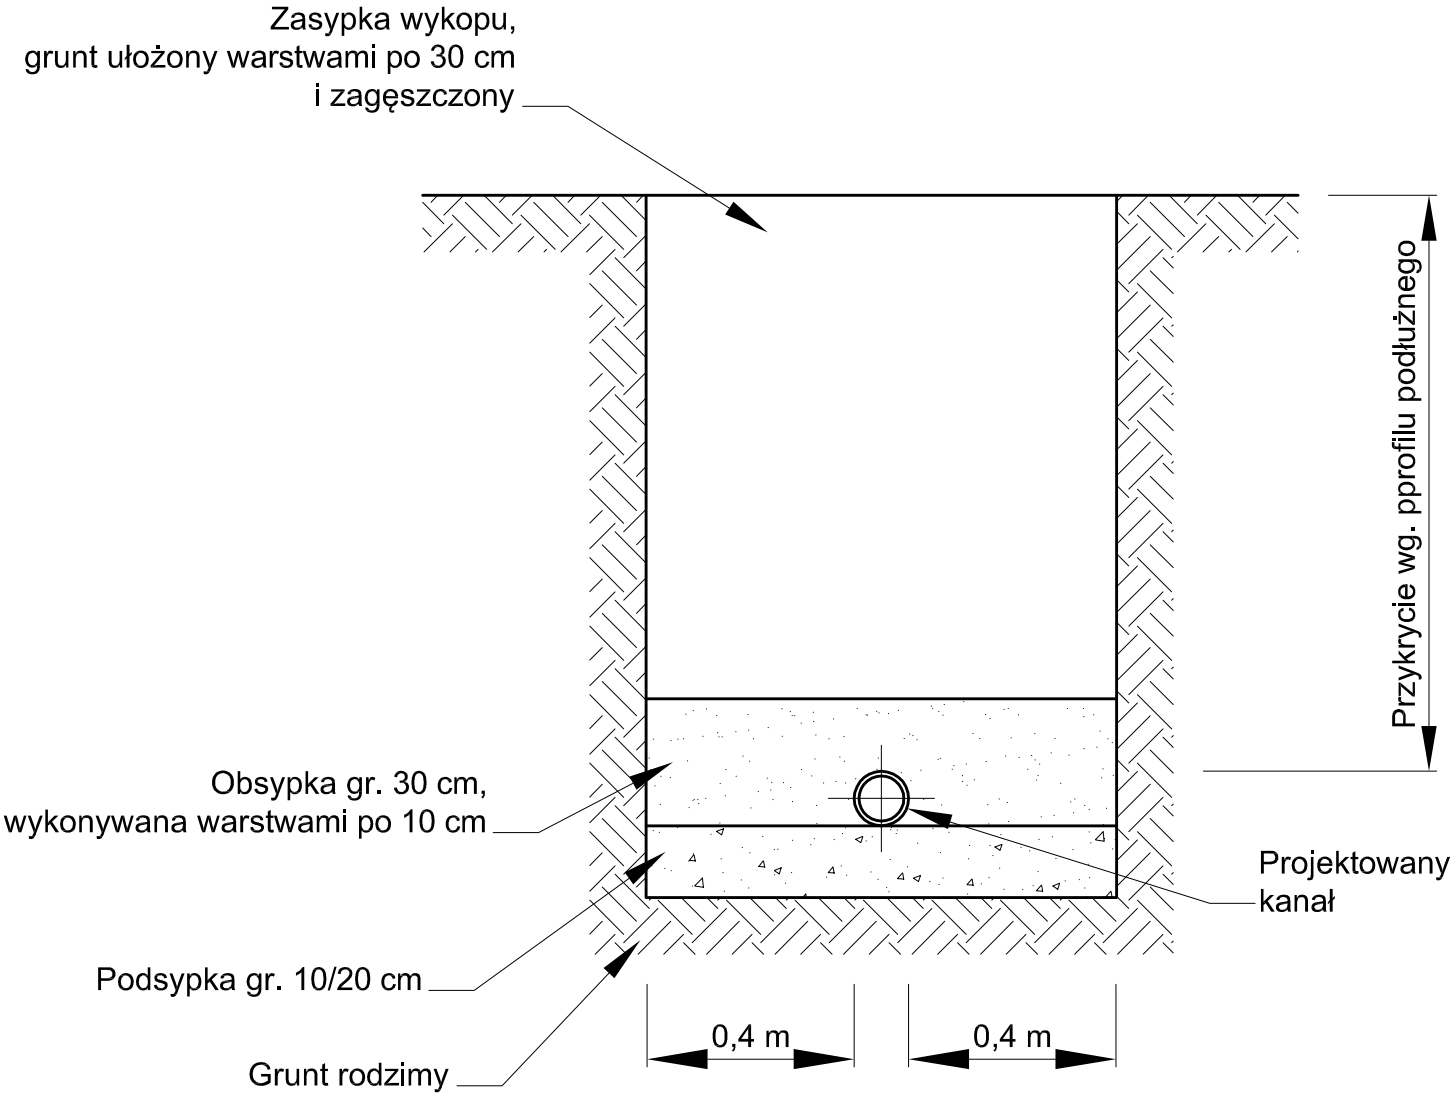

<b>BIPRO</b>		<b>BIURO PROJEKTÓW "BIPRO"</b> 15-139 Białystok, ul. Ks. A. Syczewskiego 8/301	
OBIEKT: Budowa drogi gminnej nr 105153B ul. Orzechowej w Grabówce - kanalizacja deszczowa			
STADIUM: Projekt wykonawczy			
		Podpis:	Nazwa rysunku:
Opracował: mgr inż. Marek Białdak			Schemat ułożenia kanalizacji w wykopie
Projektował: mgr inż. Violetta Chańko upr. nr BŁ/192/01			
		Data: 15.03.2024	
		Skala: .....	Rys. nr 5