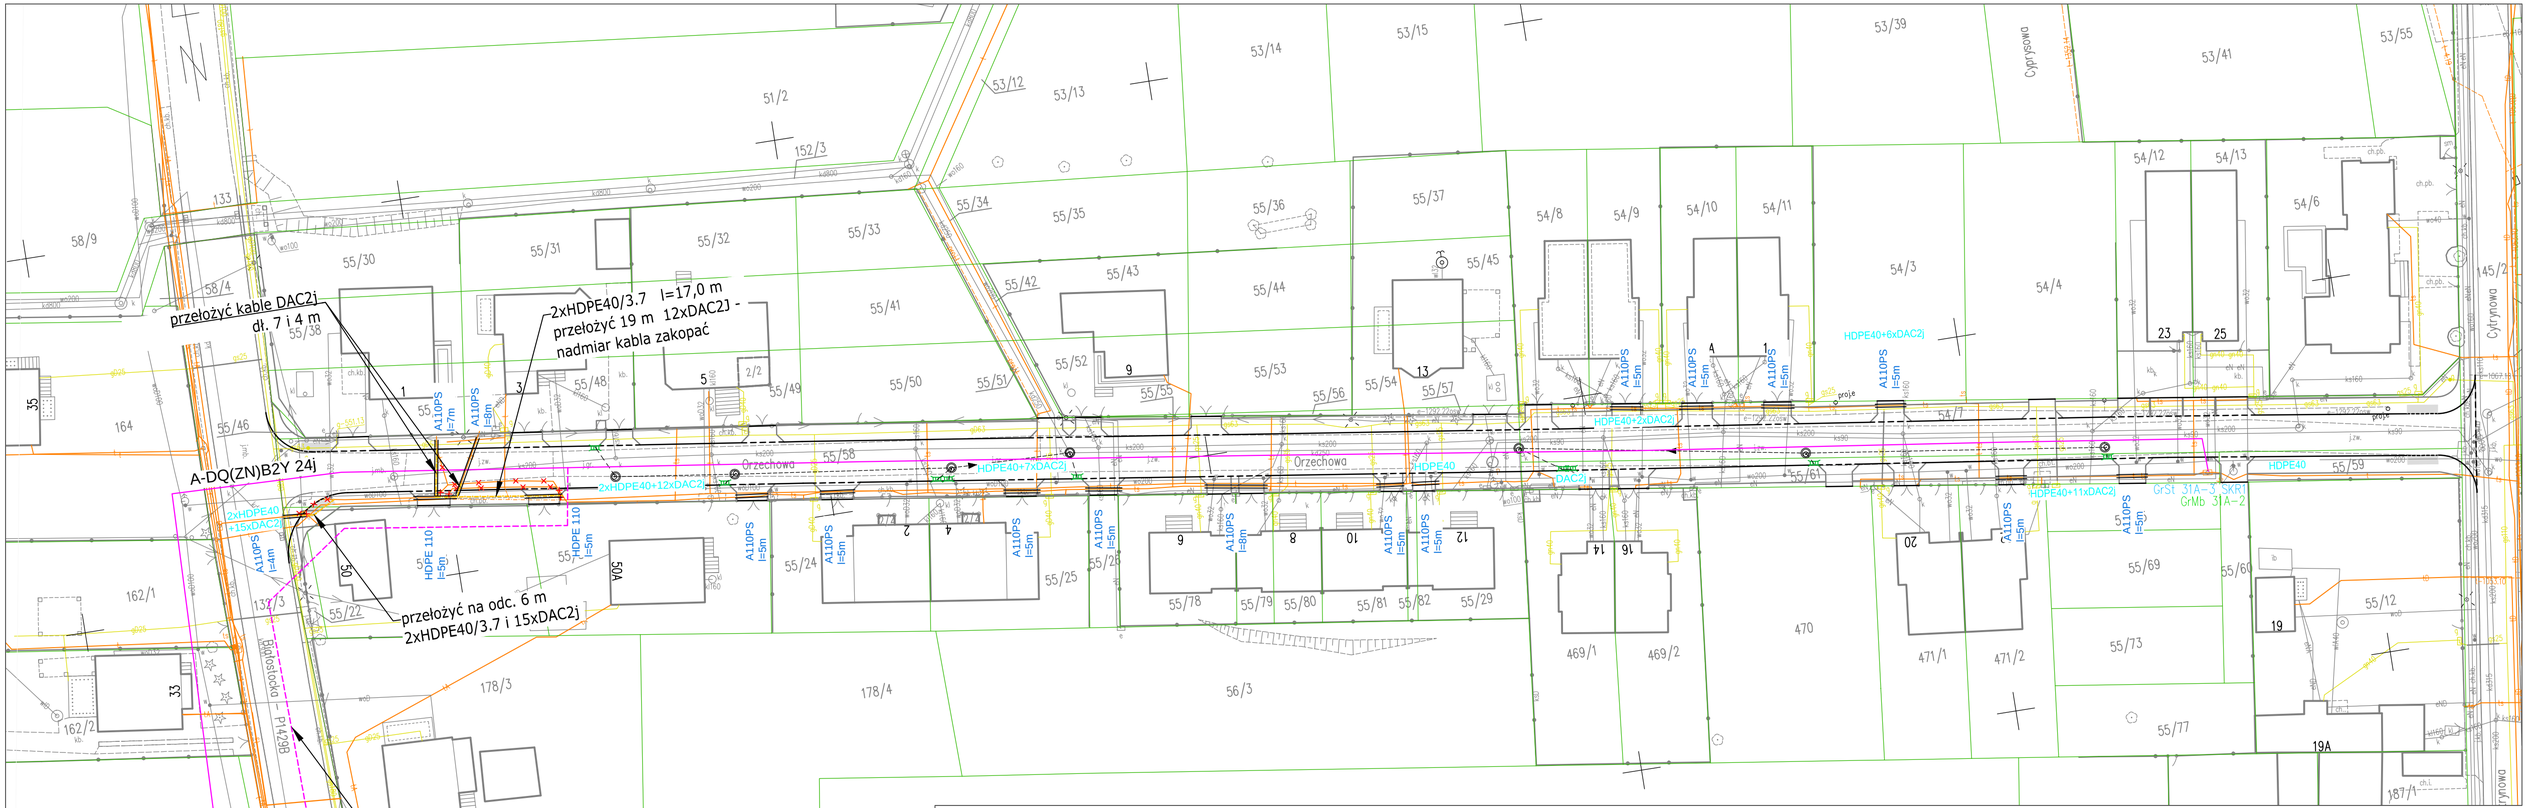

LEGENDA :

- proj. przebieg przebudowy kabli i rurociagów
- przebieg istn. do likwidacji/przebudowy
- istn. kabel światłowodowy w rurociągu HDPE 40/3.7
- proj. odcinek przełożenie kabla światłowodowego
- HDPE40+6xDAC2j — opis istn. infrastruktury
- A110PS l=5m — proj. rury osłonowe
- proj. przebieg przebudowy kabli Orange wg. odrębnego opracowania

UWAGA:
- nowy rurociag układać z rur o takim samym wyróżniku barwnym jak istniejący (zielony i żółty), zachować ciągłość poszczególnych rurociągów z rur o takim samym wyróżniku
- przy przkładaniu, wyciąganiu i zaciąganiu kabli przestrzegać dopuszczalnych sił i promieni gięcia
- kabel zaciągać do rurociągu z tym samym wyróżnikiem z jakiego został wyciągnięty

Jednostka projektowa	Przedsiębiorstwo Projektowania i Obsługi Inwestycji JPM Paweł J.Mazur ul. Dębowa 14, 16-002 Dobrzyniewo Fabryczne, tel. 793 930 458			JPM
Obiekt	Przebudowa infrastruktury telekomunikacyjnej KOBA kolidującej z planowaną budową drogi gminnej nr 105153B ul. Orzechowej w Grabówce. Schemat przebudowy i zabezpieczenia kabli		skala: 1:500	nr rysunku: 1
Stadium	Projekt wykonawczy			
Zespół autorski	Imię i nazwisko	Nr. uprawnienia	Data	Podpis
Projektował:	mgr inż. Paweł Jan Mazur	1555/99/U	04.2024r	