SZCZEGÓŁ KONSTRUKCYJNY
jezdni, rampy dla pieszych i chodnika
SKALA 1:10

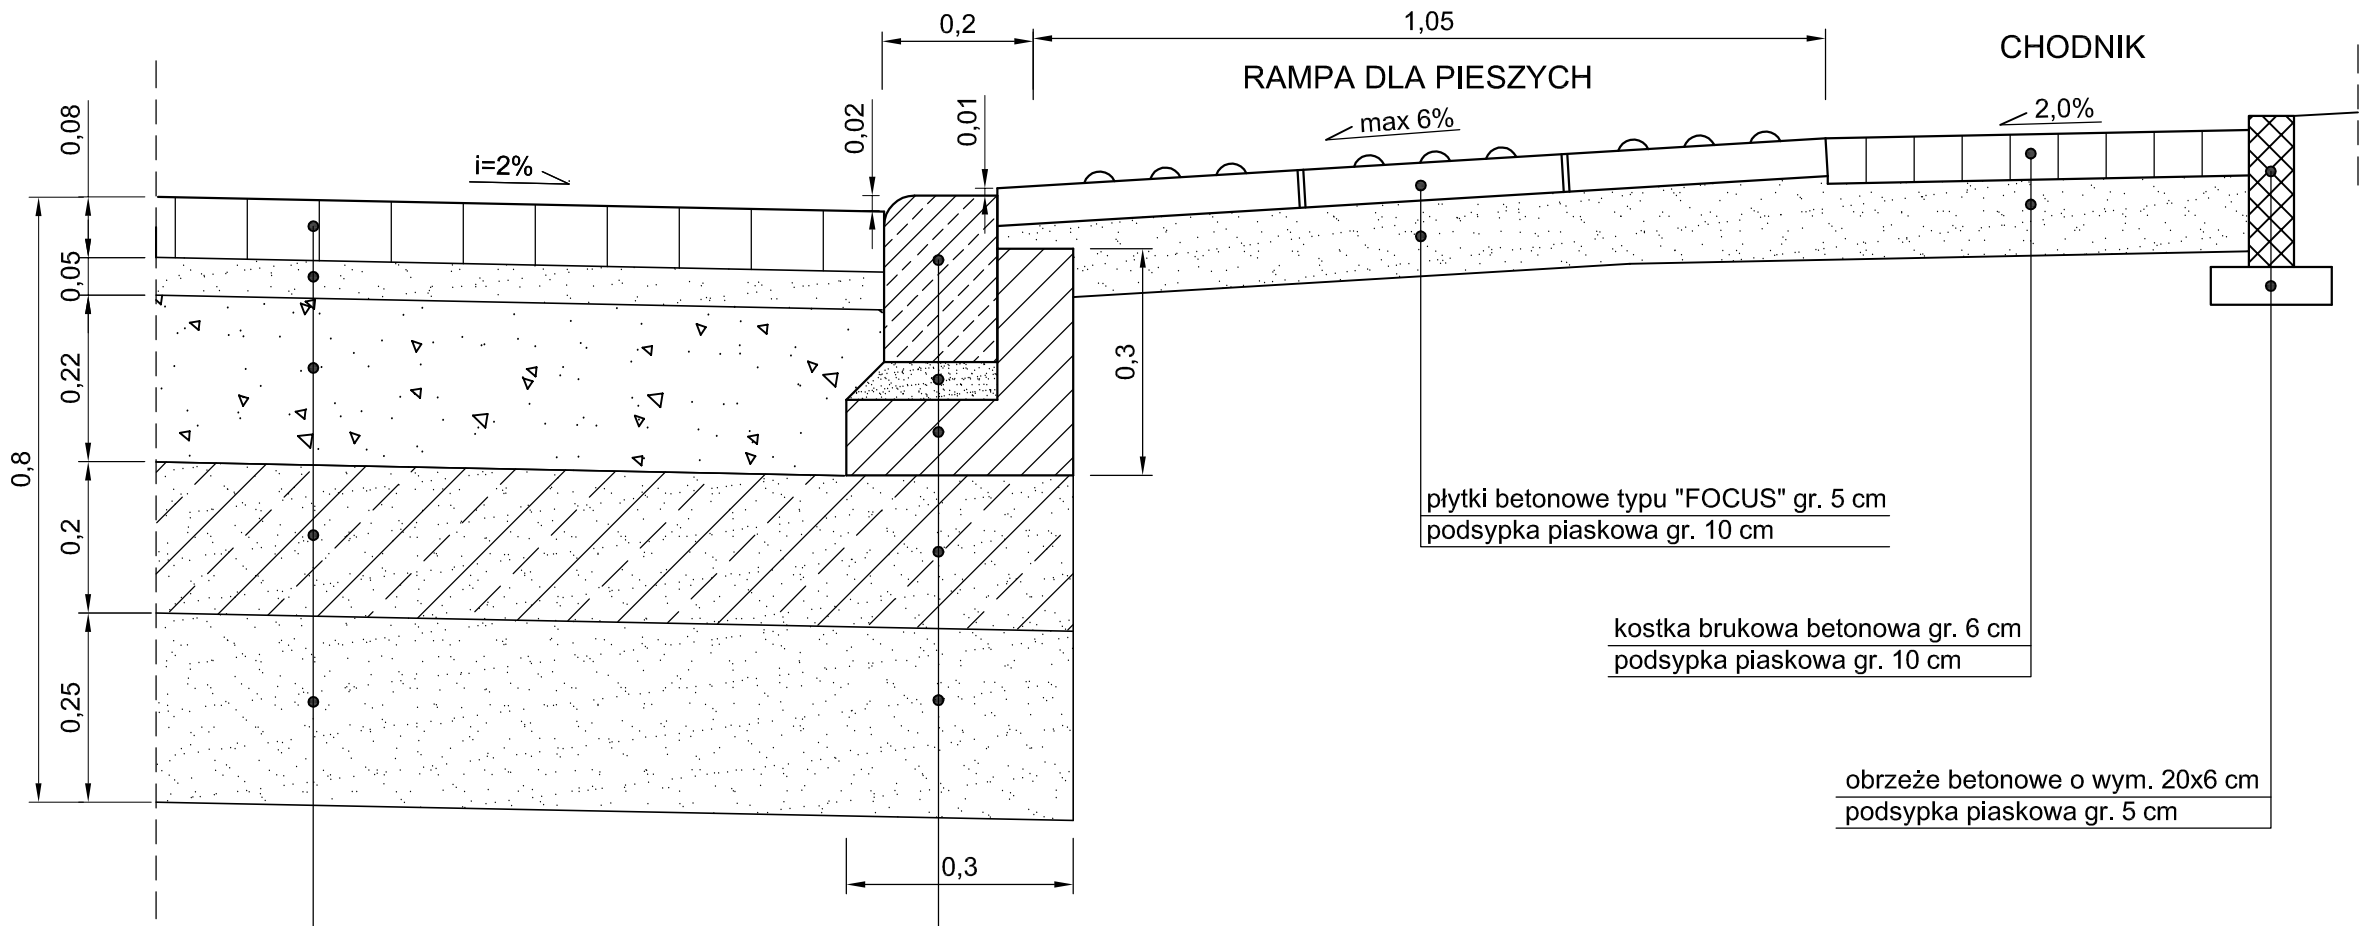

krawężnik betonowy najazdowy 15x22 cm
podsypka cementowo - piaskowa 1:4 gr. 5 cm
ława betonowa z oporem z betonu C8/10 o wym. 30x30 cm
warstwa mrozoochronna - grunt stabilizowany cementem $C_{1,5/2}$ <4,0 MPa
warstwa ulepszonego podłoża mieszanka niezwiązana z kruszywem C_{NR} gr. 25 cm

KONSTRUKCJA DROGI:
kategoria obciążenia ruchem - KR1
grupa nośności podłoża G4

warstwa ścieralna - betonowa kostka brukowa gr. 8 cm
podsypka cementowo - piaskowa 1:4 gr. 5 cm
podbudowa zasadnicza warstwa górna- mieszanka niezwiązana z kruszywem $C_{50/30}$ gr. 22 cm
warstwa mrozoochronna - grunt stabilizowany cementem $C_{1,5/2}$ <4,0 MPa gr. 20 cm
warstwa ulepszonego podłoża mieszanka niezwiązana z kruszywem C_{NR} gr. 25 cm

BIPRO	BIURO PROJEKTÓW "BIPRO" 15-139 Białystok, ul. ks. A. Syczewskiego 8/301	
OBIEKT: Budowa drogi gminnej nr 105153B ul. Orzechowej w Grabówce wraz z budową i rozbudową niezbędnej infrastruktury technicznej		
TEMAT: Projekt wykonawczy		
	Podpis:	Nazwa rysunku:
Opracował branża drogowa: mgr inż. Adam Żmujdzin		**Szczegół konstrukcyjny**
Projektował branża drogowa: mgr inż. Grzegorz Ciurla BŁ/101/02		Data: 30.11.2023 Skala: 1:10 / Rys. nr 5/2